


LEGENDA

	AEROGENERATORI		CAVODOTTO 30 kV		CAVODOTTO 150 kV
	BUFFER 143,93 M - distanza conservativa rispetto al calcolo della gittata massima		BUFFER 200 M - distanza conservativa rispetto alla distanza minima da unità abitative (dal 10.02.2010) e altezza massima dell'aerogeneratore pari a 200 m		BUFFER 200 M - distanza di sicurezza rispetto al calcolo della gittata di un frammento di pala
	UNITA' ABITATIVE all'interno del buffer di 143,93 M		UNITA' ABITATIVE all'interno del buffer di 200 M		UNITA' ABITATIVE all'interno del buffer di 200 M
	LIMITI COMUNALI		LIMITI PROVINCIALI		UNITA' ABITATIVE esterne al buffer

Fabbricati	Foglio	Particella	E	N	Comune	Categoria catastale	Aerogeneratore	Distanza
F1001	100	165	717523.73	4471533.63	Manduria	F/2	SM07	490.582983
F1003	100	167	717773.42	4471472.97	Manduria	A/7	SM07	195.319526
F1105	2	376	715925.32	4469783.50	Maruggio	F/2	SM20	451.626738
F1170	2	375	715740.40	4469614.44	Maruggio	F/2	SM07	199.728228
F119	18	691	712079.68	4467642.11	Torriceilla	F/2	SM17	229.202700
F150	48	360	717290.22	4470707.62	Sava	A/4	SM06	475.486201
F163	100	162	718164.70	4471694.56	Manduria	F/2	SM07	236.280360
F165	102	629	718124.12	4470571.94	Manduria	F/2	SM08	440.788157
F222	7	283	713555.88	4468072.87	Maruggio	F/2	SM18	200.280548
F237	12	1102	713485.58	4467580.31	Maruggio	F/2	SM17	300.348885
F38	6	467	717699.62	4469529.68	Maruggio	F/2	SM06	336.359201
F395	40	360	716206.00	4472516.63	Sava	A/4	SM06	483.218874
F397	40	360	715206.68	4472483.96	Sava	A/4	SM05	468.648212
F418	40	375	715696.23	4472973.18	Sava	F/2	SM05	347.622863
F437	100	181	717902.42	4471476.03	Manduria	F/2	SM07	113.031928
F444	102	650	718339.09	4471771.09	Manduria	F/2	SM07	446.604458
F445	102	649	718383.34	4471624.11	Manduria	F/2	SM07	481.276262
F573	46	376	716516.47	4471077.09	Sava	A/4	SM06	478.486688
F768	46	384	716575.68	4470684.18	Sava	F/2	SM06	243.916665
F821	101	167	717422.83	4471084.66	Manduria	C/2 - F/2	SM08	380.478371
F87	9	589	714391.81	4471062.31	Torriceilla	F/2	SM18	252.276269
F878	9	583	714347.33	4470602.67	Torriceilla	F/2	SM19	231.764280
F884	7	276	713907.37	4468809.28	Maruggio	F/2	SM18	436.100095
F897	7	283	713551.78	4468073.48	Maruggio	F/2	SM18	204.880460
F901	18	691	712980.31	4467641.87	Torriceilla	F/2	SM17	228.976823
F930	12	1102	713494.63	4467544.89	Maruggio	F/2	SM17	300.717547
F1	15	18	710992.71	4473461.71	Lizzano	D/10	SM01	602.135
F2	31	397	711639.39	4473992.7	Sava	A/4	SM01	441.593
F3	31	394	712228.9	4473592.9	Sava	F/2	SM01	692.528
F4	39	457	715142.6	4472763.8	Sava	A/3	SM05	679.719
F5	39	59	715115.8	4472689.3	Sava	A/4	SM05	636.729
F6	39	598	715098.9	4472236.4	Sava	A/7	SM05	561.525
F7	41	370	716311.71	4472373.1	Sava	A/7 - F/3	SM05	667.323
F8	40	111	71625.2	4472650.5	Sava	A/7	SM05	638.209
F9	40	87	716196.9	4472699.7	Sava	A/3	SM05	663.036
F10	40	84	716183.7	4472739.7	Sava	C/2	SM05	675.083
F11	40	83	716208.9	4472744.7	Sava	A/7	SM05	706.777
F12	41	408	716259.5	4472582.6	Sava	A/4	SM05	663.64
F13	40	333	715668.2	4472970.1	Sava	A/7	SM05	642.58
F14	40	329	715467.4	4472786.4	Sava	A/7	SM05	656.823
F15	40	280	715736.1	4472982.2	Sava	A/4	SM05	661.11
F16	40	258	715624.3	4472947.2	Sava	A/7	SM05	619.777
F17	40	336	715443.1	4472908.4	Sava	A/7	SM05	618.853
F18	40	685	715412.6	4472865.5	Sava	F/3	SM05	586.863
F19	40	92	715412.1	4472781.6	Sava	A/4	SM05	514.395
F20	39	329	715303.3	4472859.3	Sava	A/7	SM05	624.861
F21	40	360	715204.9	4472515.6	Sava	A/4	SM05	494.333
F23	45	209	716139.7	4471491.3	Sava	C/2	SM04	638.21
F25	2	372	715779.4	4470194.4	Maruggio	C/2	SM20	642.607
F26	45	202	716445.4	4470889.6	Sava	F/3	SM06	421.903
F27	1	45	715929.2	4469778.8	Maruggio	F/6	SM05	513.901
F28	1	84	715202.7	4469261.5	Maruggio	F/6	SM20	513.371
F29	4	291	714911.9	4469427.1	Maruggio	F/2	SM20	632.656
F31	2	27	716530.1	4469970.4	Maruggio	F/6	SM21	482.093
F32	45	205	716503.8	4471314.1	Sava	A/4	SM06	681.805
F33	3	281	717268.2	4470233.3	Maruggio	D/10	SM06	658.933
F34	46	368	717258.4	4470690.3	Sava	A/7	SM06	538.289
F35	101	147	717476.5	4470755.2	Manduria	A/7	SM06	676.062
F36	101	166	717542.8	4470846.8	Manduria	F/3	SM08	637.516
F37	7	284	713798.1	4468776.7	Maruggio	F/2	SM18	542.017
F38	7	273	713252.7	4468659.9	Maruggio	F/2	SM18	576.273
F39	8	336	713947.9	4468712.4	Maruggio	C/2	SM18	550.139
F41	12	1097	713802.5	4467727.1	Maruggio	F/2	SM17	690.324
F42	18	427	712638.3	4468042.5	Torriceilla	A/3	SM17	689.562
F43	24	610	712891.1	4467163.1	Torriceilla	A/3	SM17	665.022
F44	18	322	713109.9	4467104.7	Maruggio	F/6	SM17	576.215
F45	18	145	713139.1	4467084.2	Maruggio	A/3	SM17	590.233
F46	18	303	713177.1	4467028.7	Maruggio	A/7	SM17	619.997
F47	11	974	717789.4	4469275.4	Maruggio	F/2	SM22	643.396
F48	11	856	717754.4	4469309.2	Maruggio	A/7	SM22	693.339
F57	89	912	717430.1	4471819.2	Manduria	A/3	SM07	546.511
F58	46	378	717240.3	4471600.2	Sava	F/3	SM07	675.044
F59	100	187	717409.7	4471591.4	Manduria	F/2	SM07	522.846
F60	100	185	717511.9	4471386.9	Manduria	F/2	SM07	458.458
F61	100	171	717514.8	4471311.1	Manduria	A/4	SM07	502.277
F62	102	637	718516.8	4471530.1	Manduria	A/4	SM07	582.42
F63	102	649	718361.9	4471833.9	Manduria	F/2	SM07	490.48
F64	100	142	718265.5	4471971.1	Manduria	C/2	SM07	515.145
F65	102	645	718508.1	4471696.6	Manduria	F/2	SM07	619.877
F66	102	647	718557.7	4471629.4	Manduria	C/2	SM07	629.056

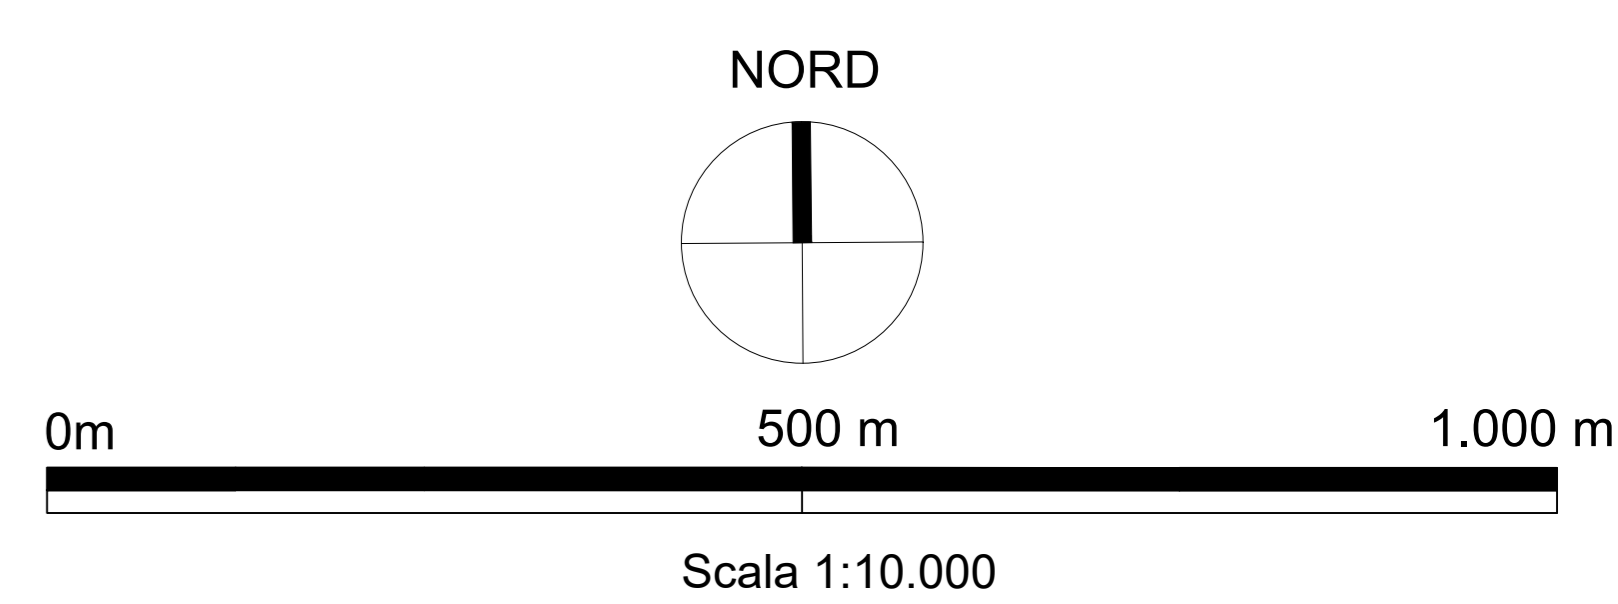

OGGETTO: Progetto dell'impianto solare con storage denominato "Sava Maruggio" con potenza complessiva di 162 MW da realizzare nei Comuni di Sava (TA), Manduria (TA), Maruggio (TA), Torriceilla (TA) ed Erchie (BR)

COMMITTENTE: RED ENERGY s.r.l. Z.I. Lotto n. 31 74020 San Marzano di S.G. (TA)

TITOLO: NBM3C18_DocumentazioneSpecialistica_12_03

PROJETTO ETO engineering s.r.l.
 P.I.A. 02680020753
 SOCIETA' D'INGEGNERIA
 della Provincia di Taranto
 Dott. Ing. FILOTICO Leonardo N. 1812

SCALE: CARTA: A0 ELAB: PL07C

NOTE:
 Tutti i diritti di autore sono riservati a termine di legge. E' vietata la riproduzione senza autorizzazione.