FOTOMOSAICO DI PROGETTO
SCALA 1:5000

N

PONTE SUL
CAVO RONDONE PRIMO

COMUNE DI BONDENO

CAVO RONDONE PRIMO

km 6

FIUME PANARO

PONTE SUL
COLLETTORE
DI BURANA

km 5

FERROVIA SUZZARA-FERRARA

COLLETTORE DI BURANA

CAVO PORRETTO

km 4

"D08"
VIABILITA' DI ADDUZIONE
AL SISTEMA AUTOSTRADALE
Raccordo Bondeno-Cento
Autostrada Cispadana
(TRATTO D)

BONDENO

PROVINCIA DI FERRARA

km 3

PONTE SUL
CAVO PORRETTO

CAVO PORRETTO

FIUME PANARO

COLLETTORE DI BURANA

km 2

COMUNE DI BONDENO

PROVINCIA DI MODENA

QUADRO D'UNIONE

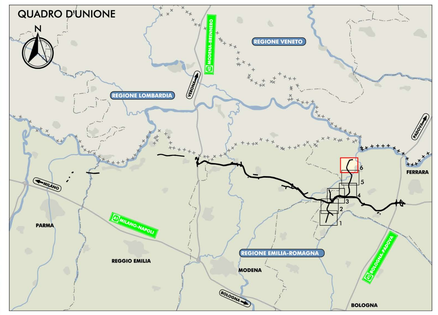

IL CONCEDENTE
Regione Emilia-Romagna

IL CONCESSIONARIO
ARC AUTOSTRADA REGIONALE CISPADANA

AUTOSTRADA REGIONALE CISPADANA
DAL CASELLO DI REGGIOLO-ROLO SULLA A22 AL CASELLO DI FERRARA SUD SULLA A13

CODICE C.U.P. E81B08000060009

PROGETTO DEFINITIVO

VIABILITA' DI ADDUZIONE AL SISTEMA AUTOSTRADALE
D04-08 (EX 1FE) RACCORDO BONDENO-CENTO-AUTOSTRADA CISPADANA
MITIGAZIONI AMBIENTALI

INTERVENTI DI INSERIMENTO PAESISTICO - AMBIENTALE, RIPRISTINO E COMPENSAZIONE

FOTOMOSAICO DI PROGETTO CON INDICAZIONE DEGLI INTERVENTI
DI INSERIMENTO PAESAGGISTICO E DI MITIGAZIONE AMBIENTALE
TAV. 6/6

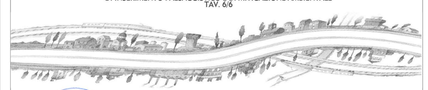

IL PROGETTISTA
Arch. Antonio Beccarelli
Ord. Arch. Prov. FE n. 377

TECNICO COMPETENTE IN ACUSTICA
Dott. Ing. Paolo Bonvicini
Tecnico Competente in Acustica Ambientale
DD. Regione Emilia Romagna
n. 4374 del 8/11/1996

RESPONSABILE INTEGRAZIONE
PRESTAZIONI SPECIALISTICHE
Ing. Emilio Salsi
Albo Ing. Reggio Emilia n° 945

IL CONCESSIONARIO
Autostrada Regionale Cispadana S.p.A.
IL PRESIDENTE
Graziano Pattuzzi

REV.	DATA	DESCRIZIONE	REDAZIONE	CONTROLLO	APPROVAZIONE
G					
F					
E					
D					
C					
B					
A	17.04.2012	EMISSIONE	FORMISANO	BECCARELLI	SALSI

IDENTIFICAZIONE ELABORATO

NUM. PROG.	FASE	LOTTO	GRUPPO	CODICE OPERA MOD.	TRATTO OPERA	AMBITO	TIPO ELABORATO	PROGRESSIVO	REV.
5776	PD	0	D00	DMA00	0	MA	FO	06	A

DATA: MAGGIO 2012
SCALA: 1:5.000

IL PRESENTE DOCUMENTO NON POTRA' ESSERE COPIATO, RIPRODOTTO O ALTRIMENTI PUBBLICATO, IN TUTTO O IN PARTE, SENZA IL CONSENSO SCRITTO DEL CONCESSIONARIO. OGNI UTILIZZO NON AUTORIZZATO SARA' PERSEGUITO A NORMA DI LEGGE.
THIS DOCUMENT MAY NOT BE COPIED, REPRODUCED OR PUBLISHED, EITHER IN PART OR IN ITS ENTIRETY, WITHOUT THE WRITTEN PERMISSION OF ARCCESS CONCORTIUM. UNAUTHORIZED USE WILL BE PURSUED BY LAW.