




QUOTA: 0.00m

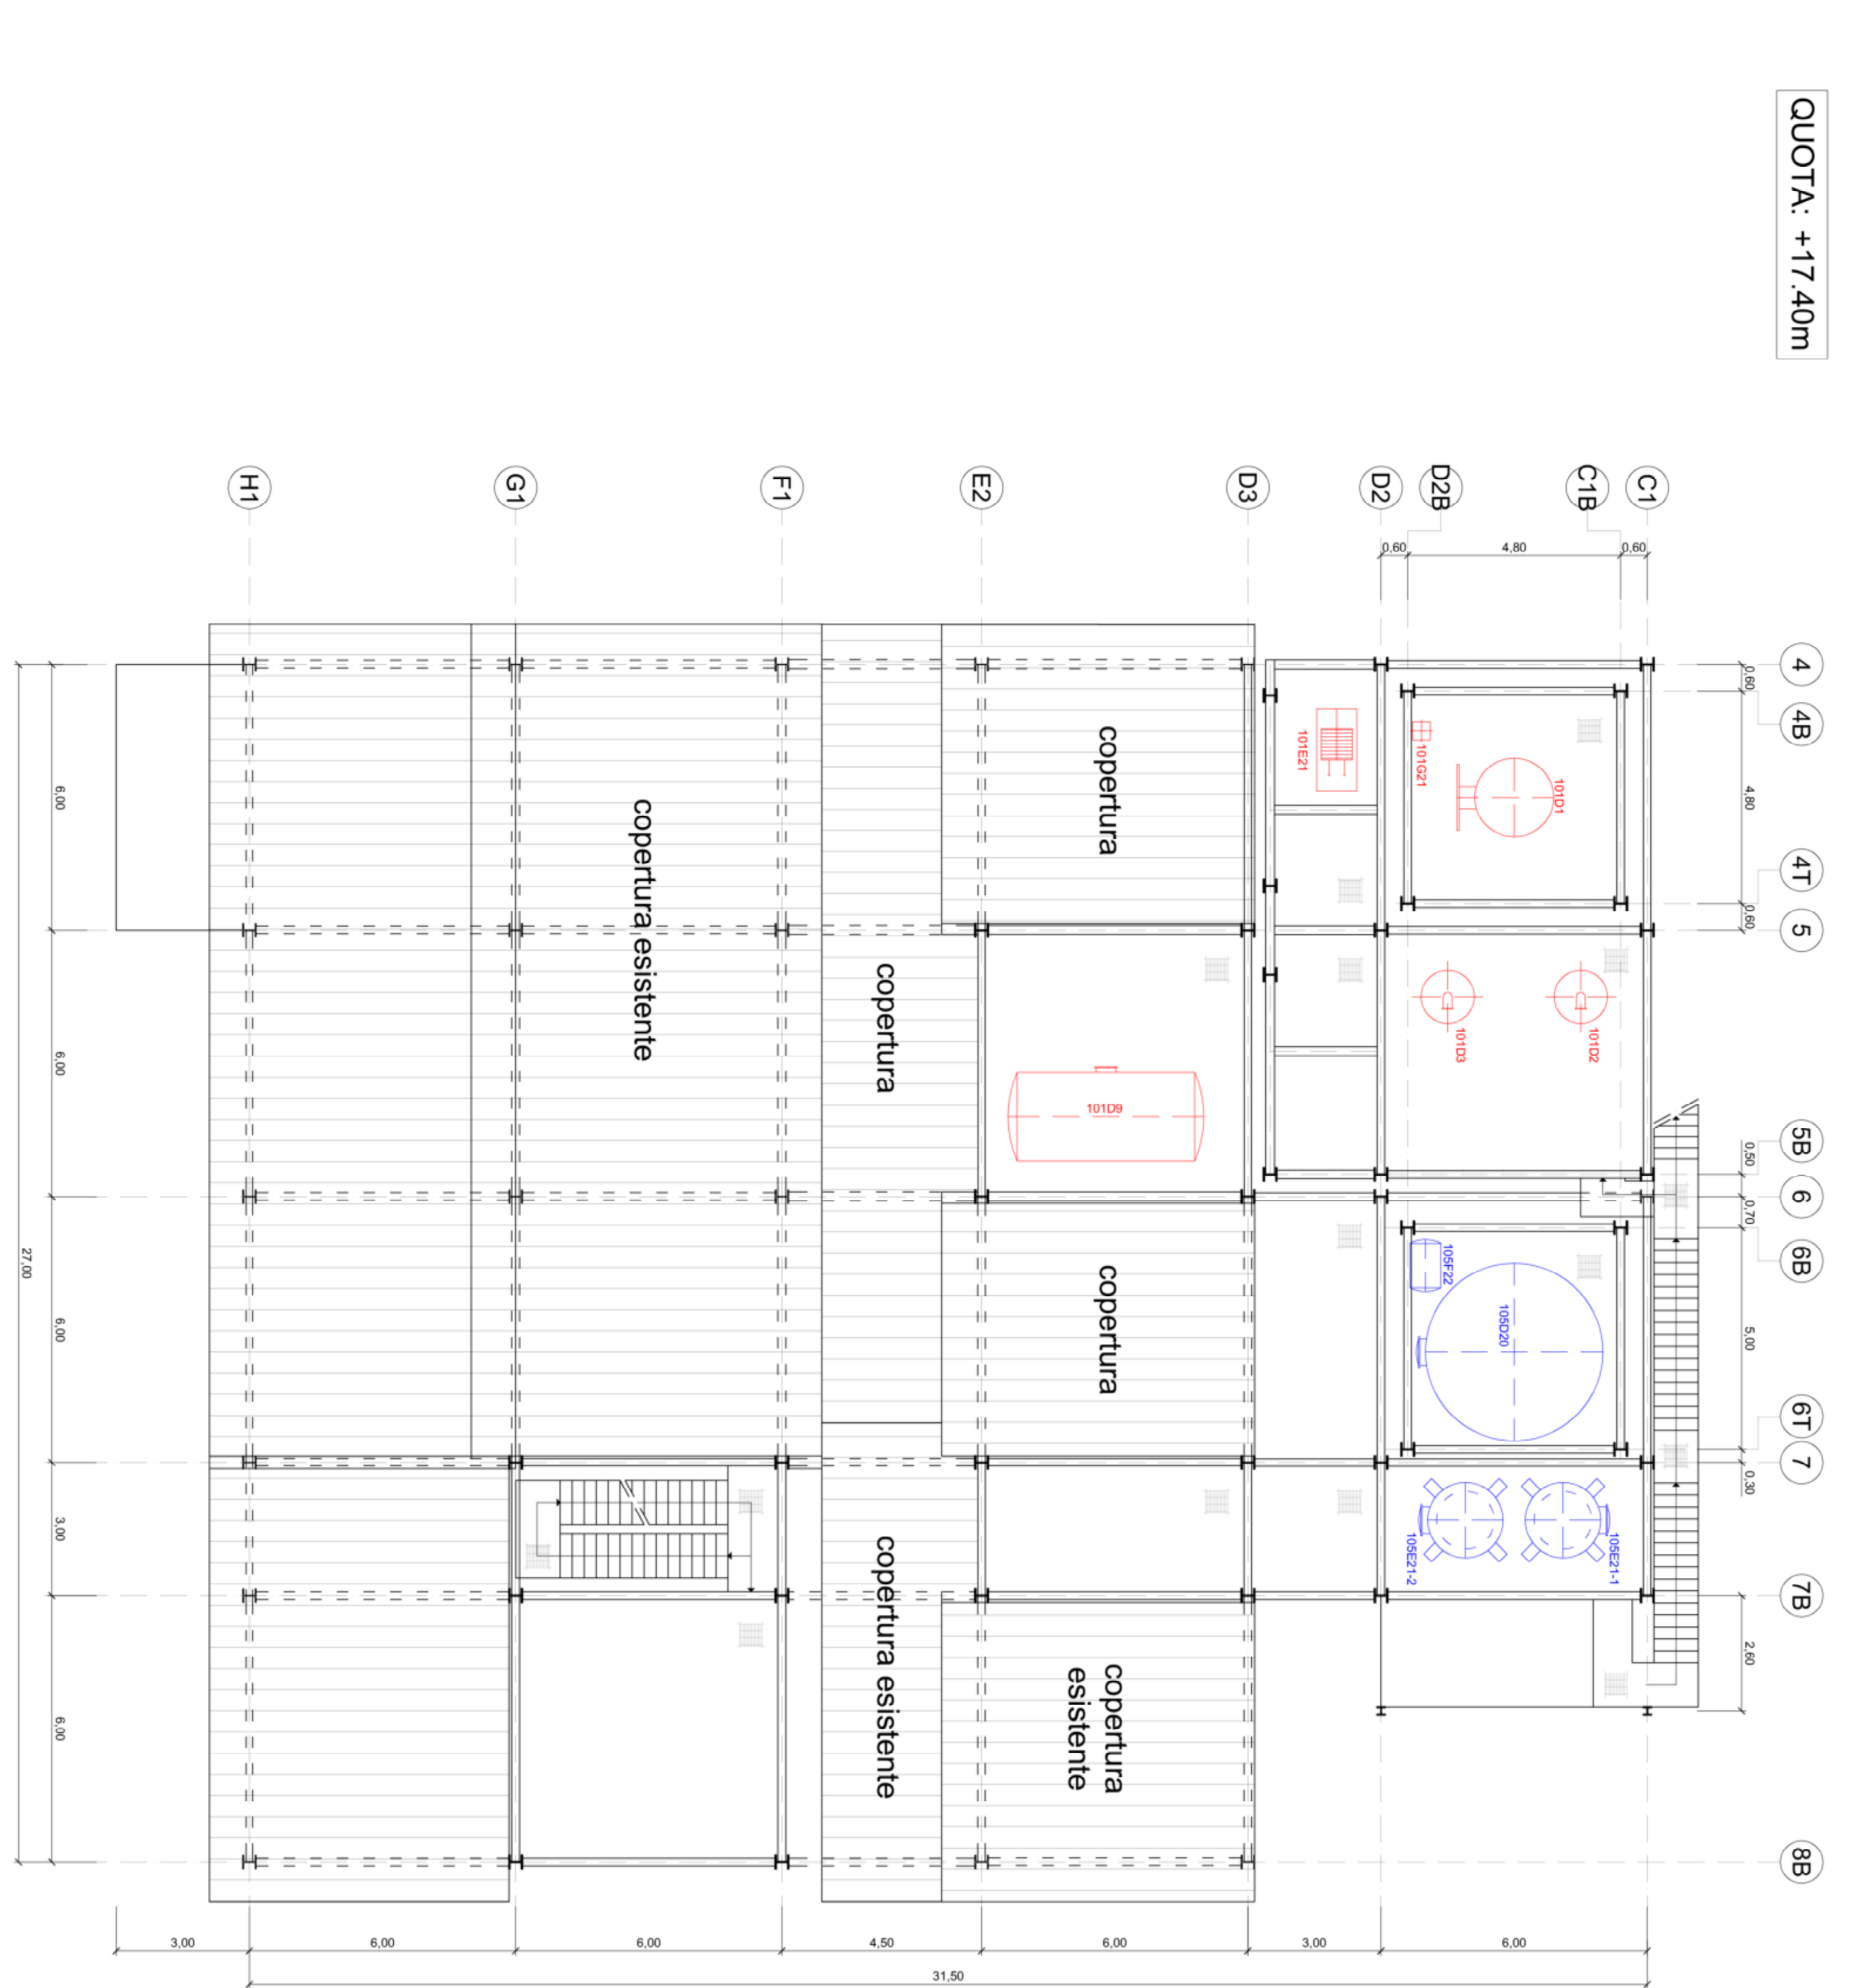


QUOTA: +17.40m

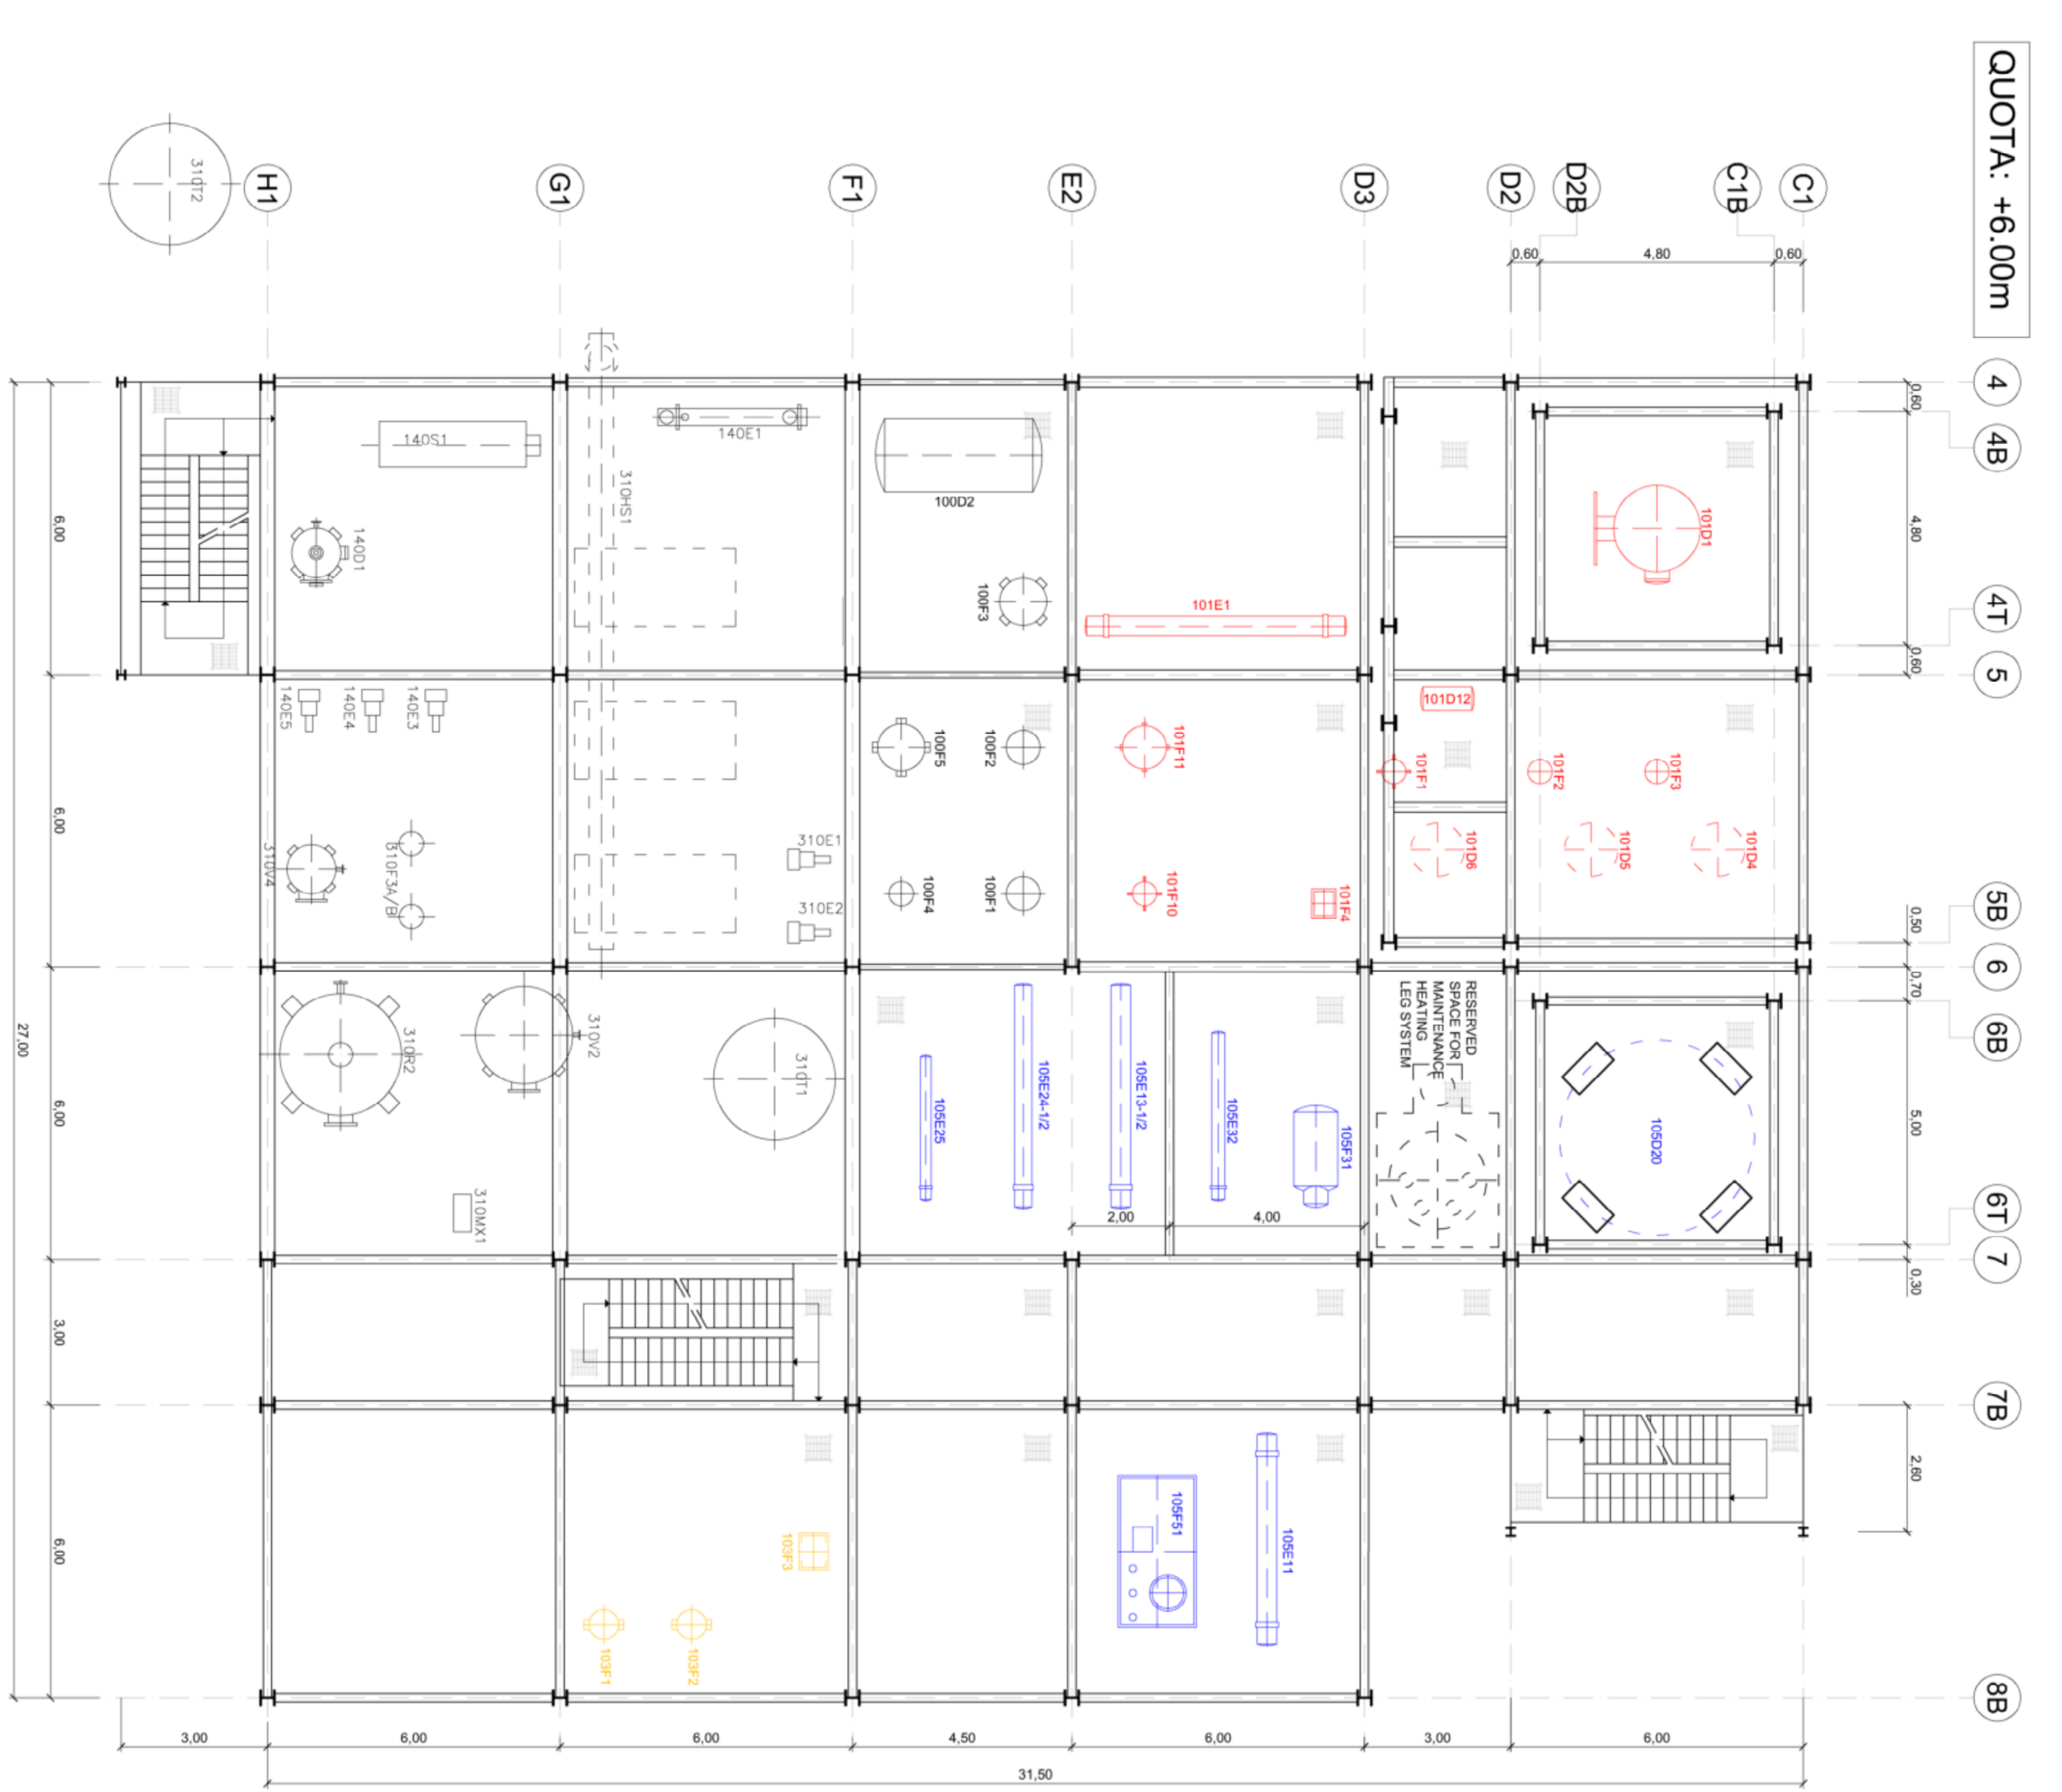

QUOTA: +6.00m

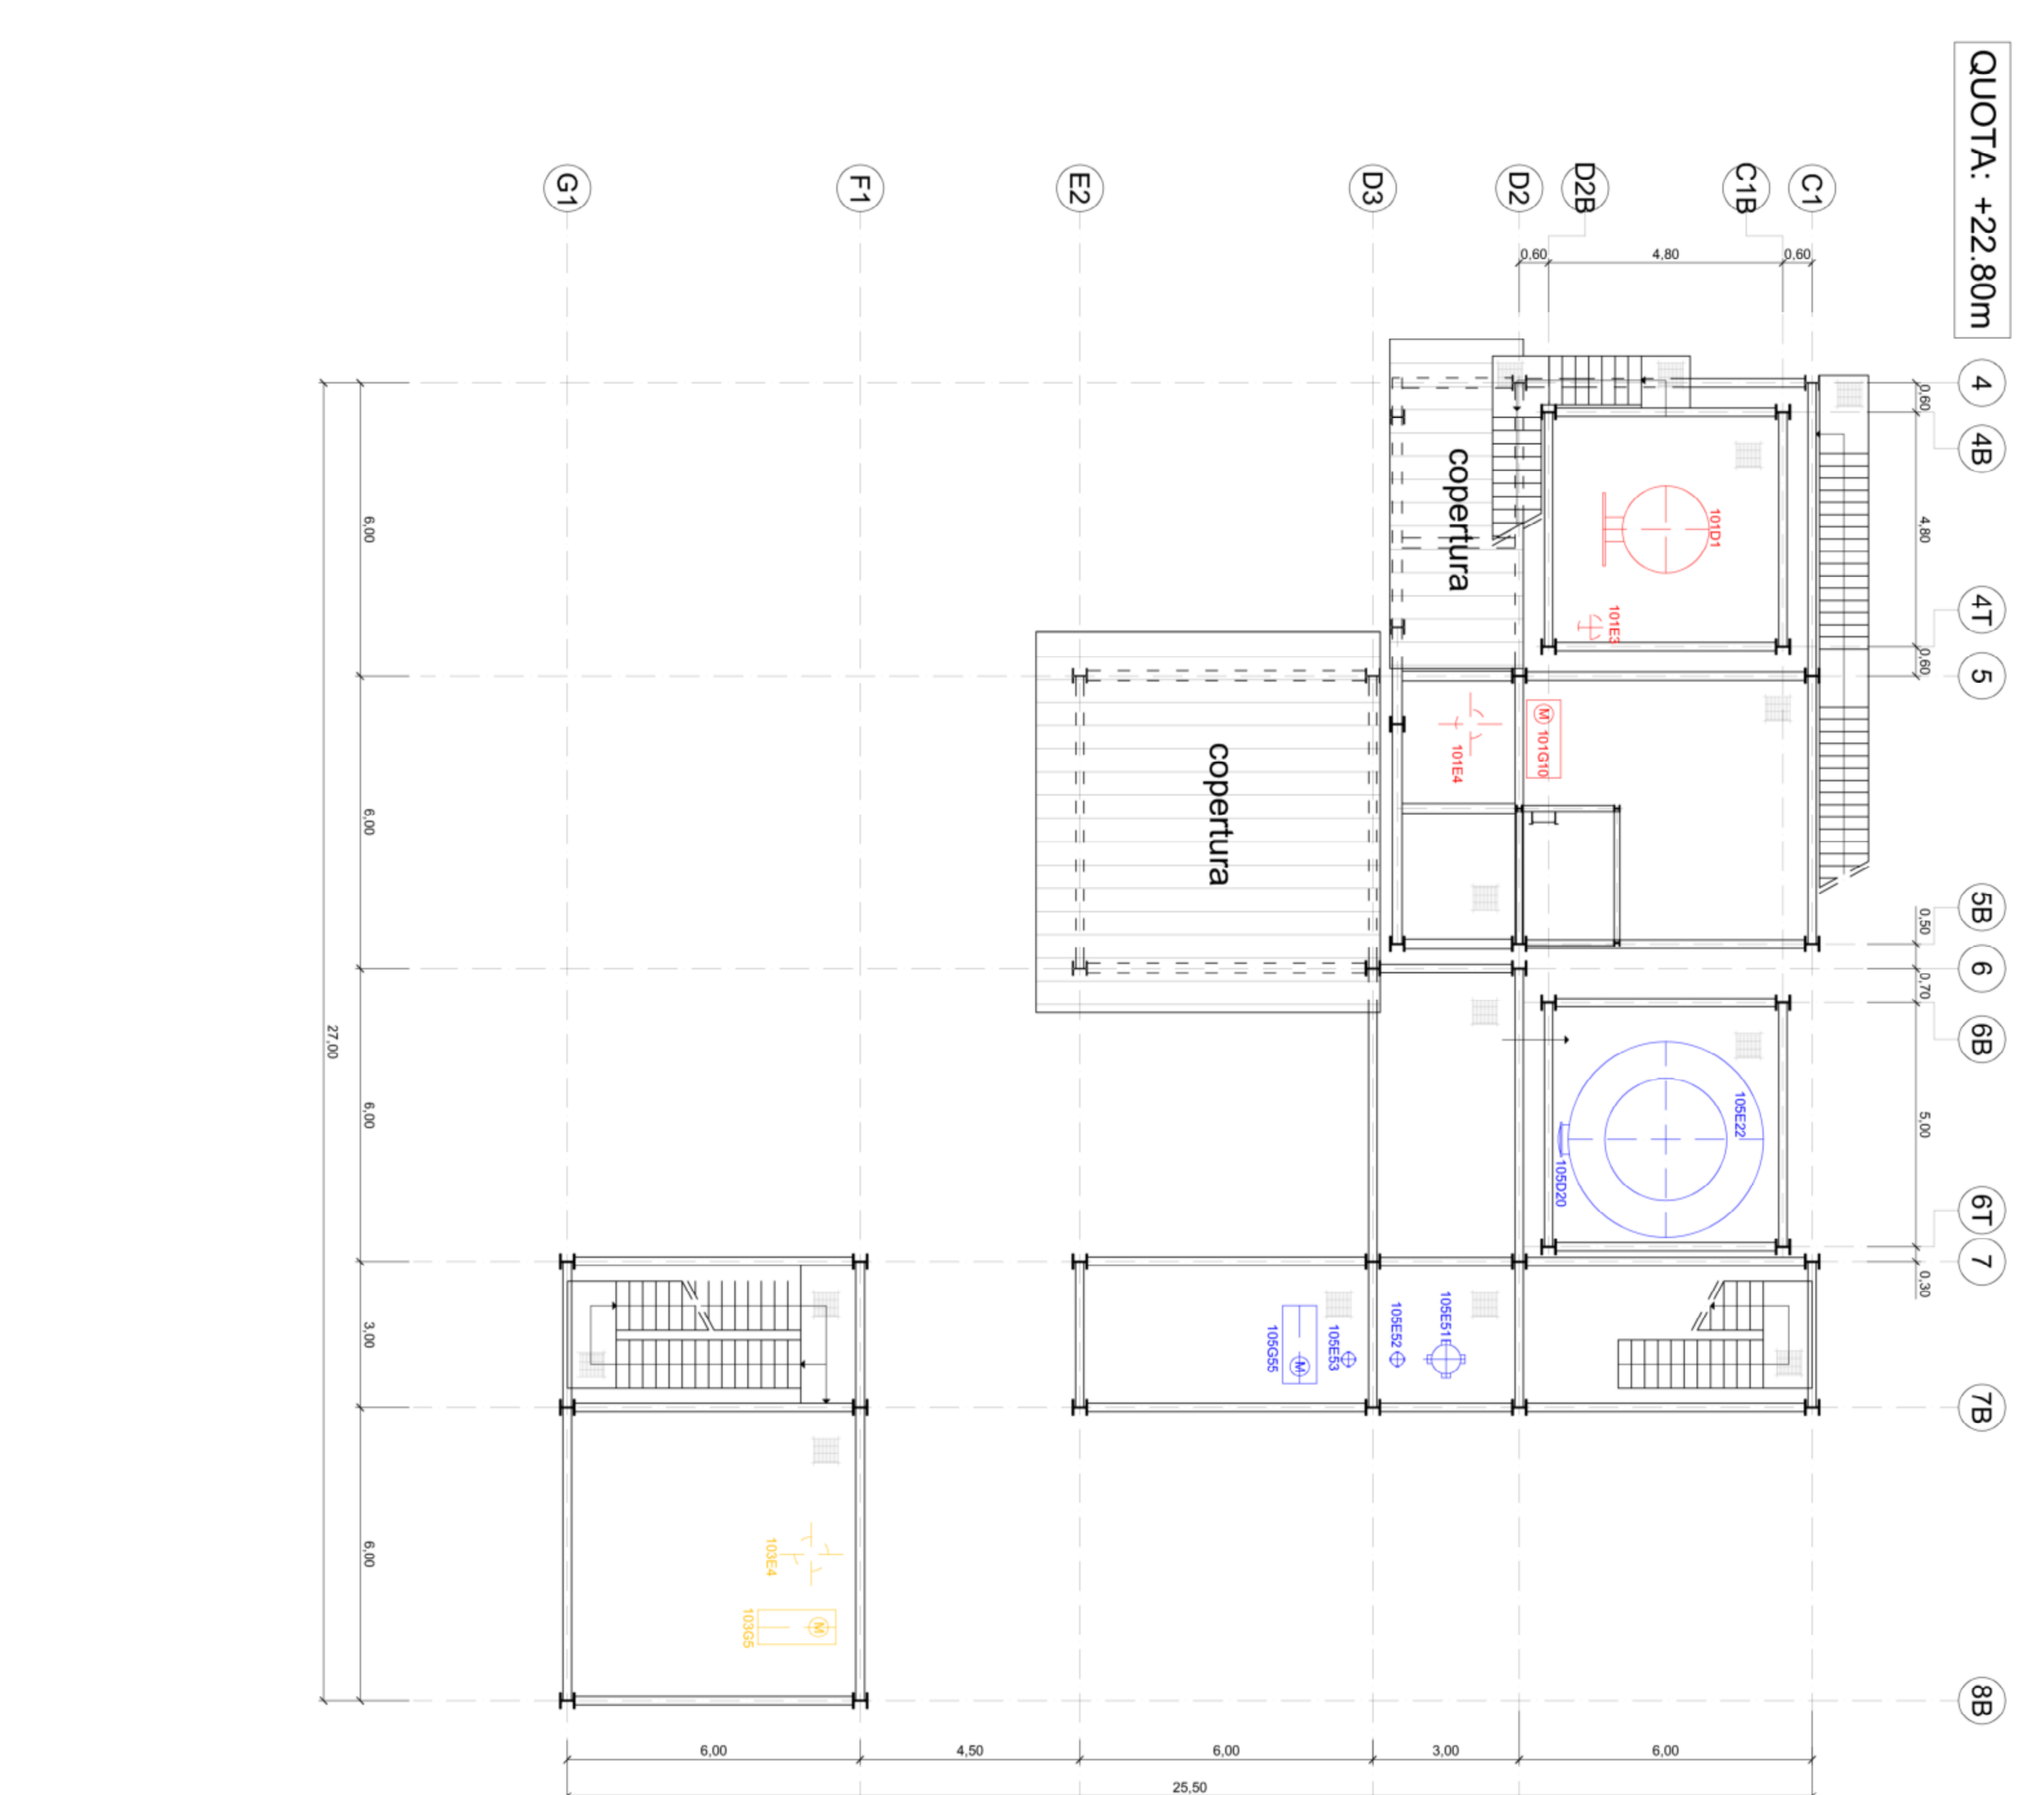

QUOTA: +22.80m

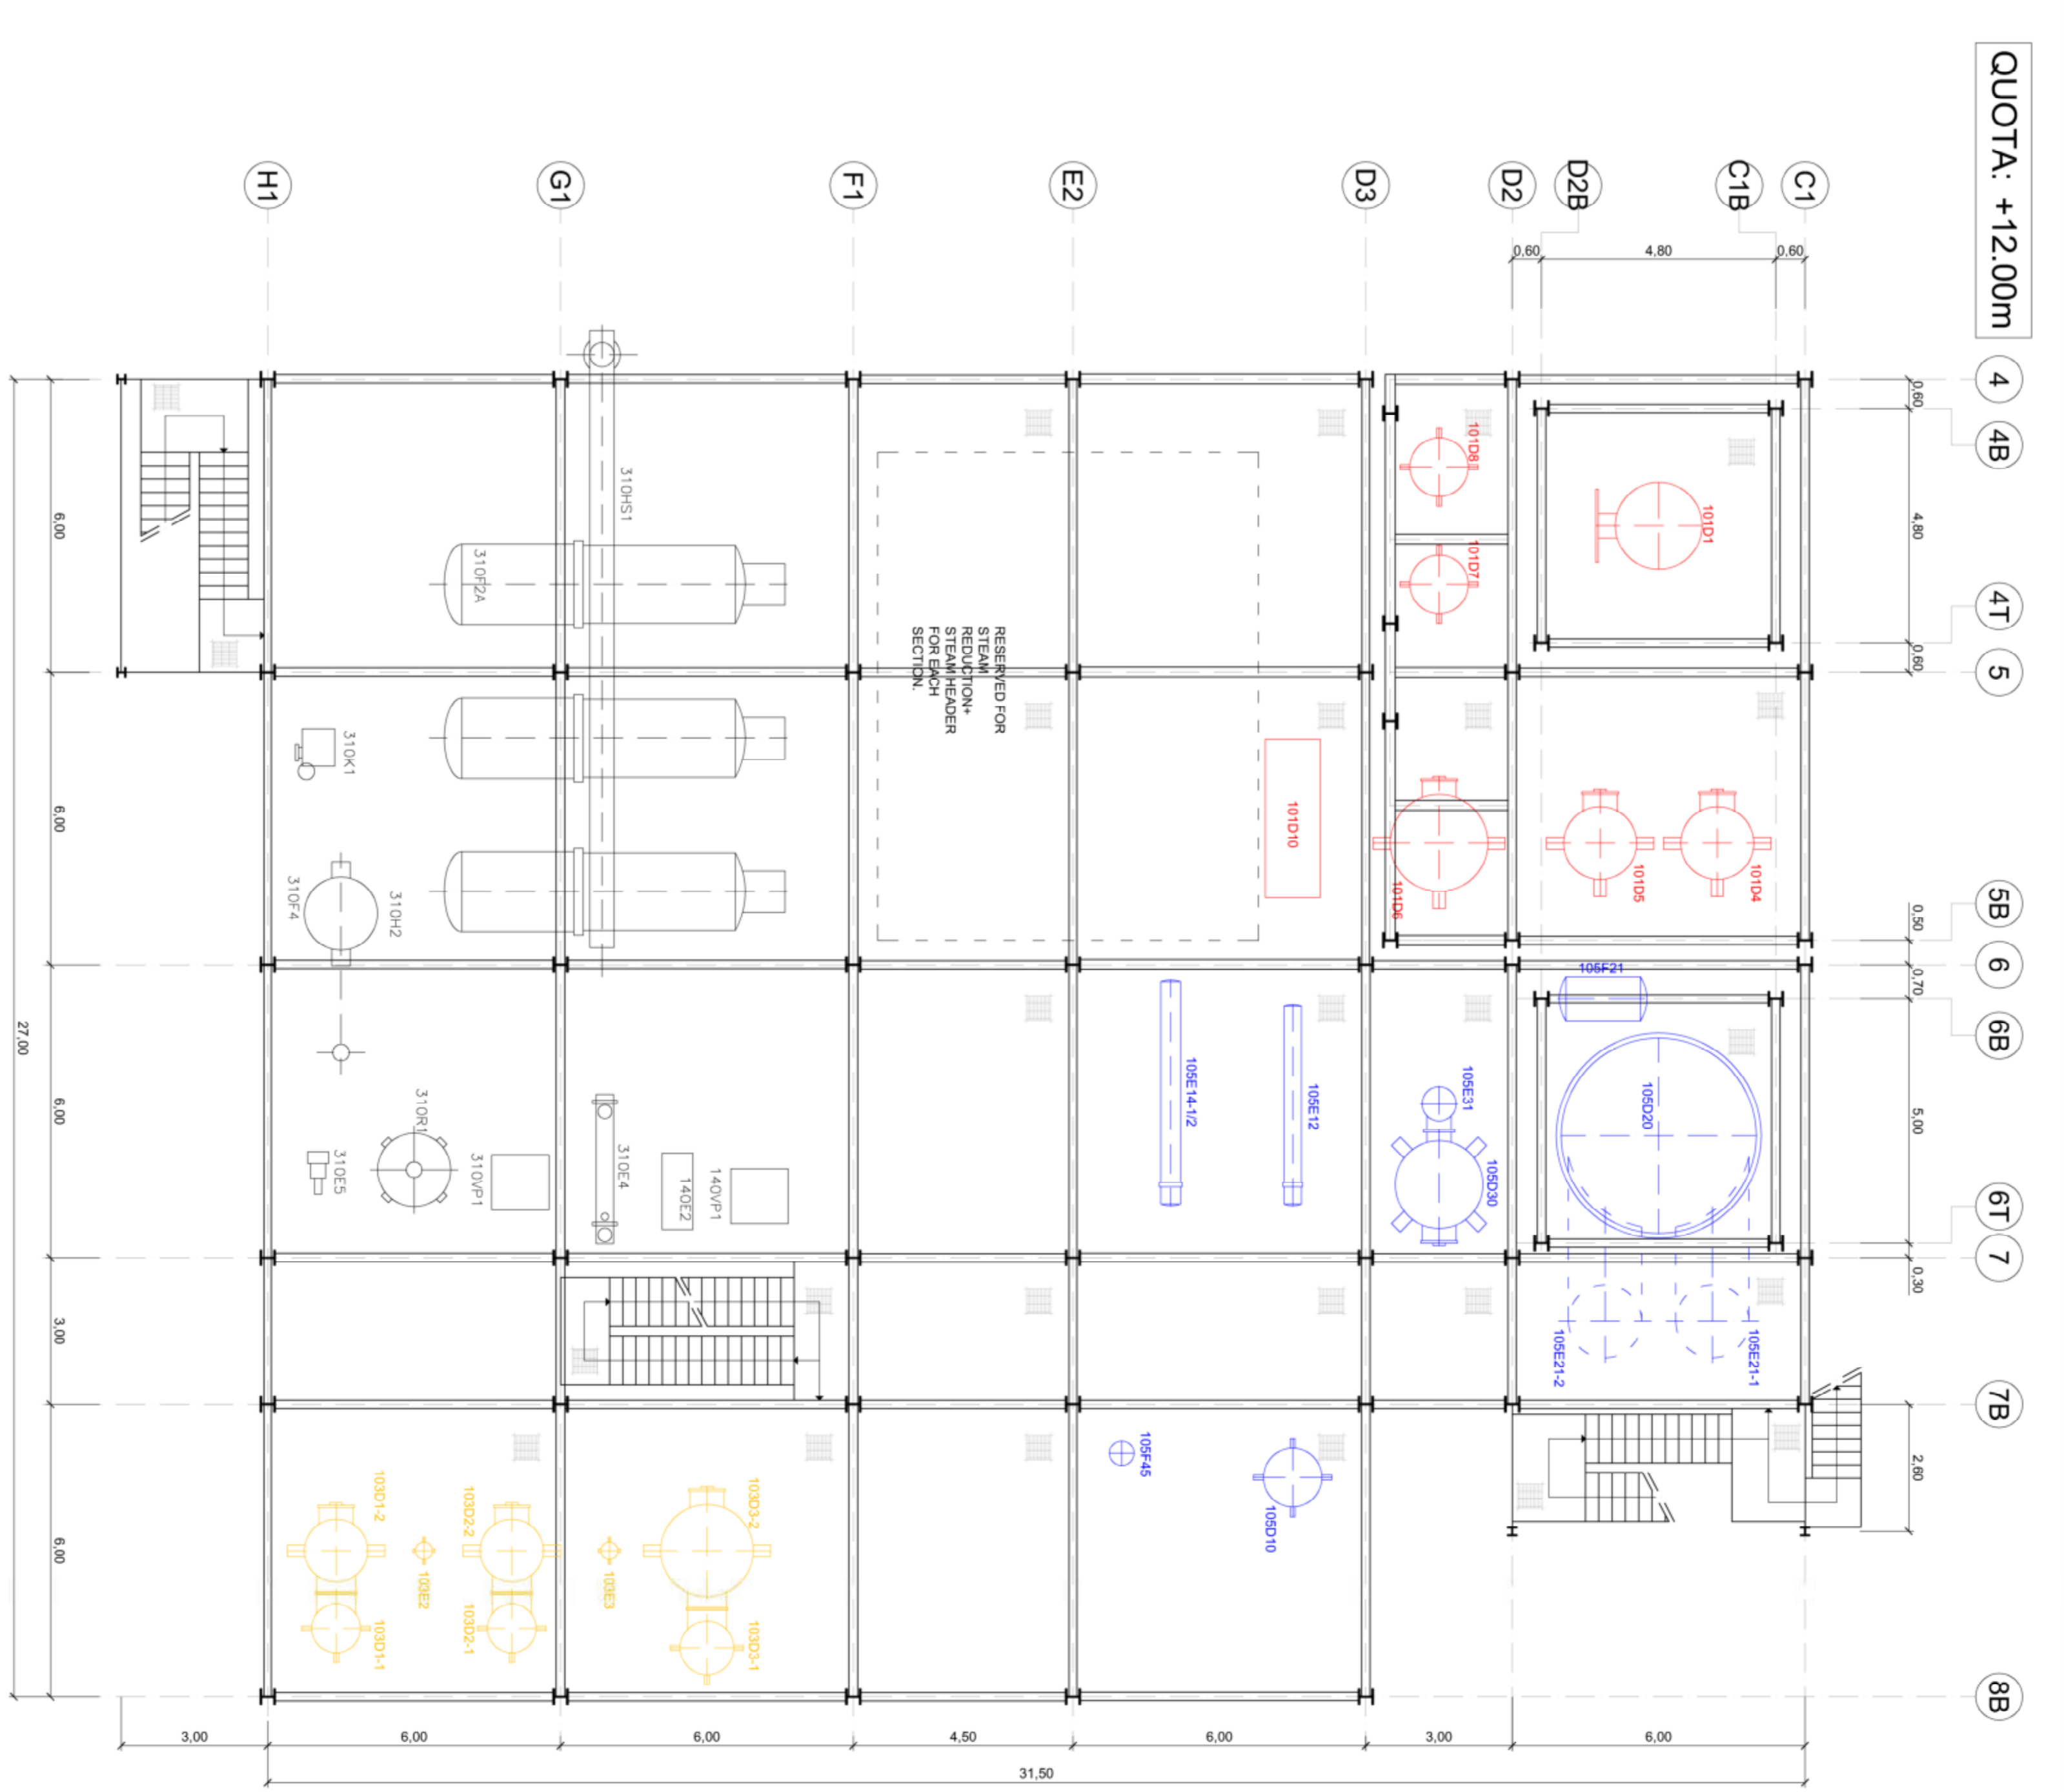

QUOTA: +12.00m

MASOL CONTINENTAL BIOFUEL S.R.L.
 STABILIMENTO DI LIVORNO
 MASOL CONTINENTAL BIOFUEL S.R.L.
 PLANT LIVORNO

PROGETTO PRELIMINARE
 DRAFT PROJECT

COORDINAMENTO PROGETTISTI:
 COORDINATION DESIGNERS:

PROGETTISTA SPECIALISTA:
 DESIGNER SPECIALIST:

MASOL CONTINENTAL BIOFUEL 11121 LIVORNO, VIA S. MARCO 10 TEL. 0586 440000 WWW.MASOLCONTINENTALBIOFUEL.COM		PROGETTO PRELIMINARE DRAFT PROJECT	
PROGETTISTI COORDINATION DESIGNERS: ING. ROBERTO COMPAGNONI ARCHITETTO		PROGETTISTA SPECIALISTA DESIGNER SPECIALIST: ING. ROBERTO COMPAGNONI ARCHITETTO	
DATA 04/2020	SCALE 1:100	DATA 04/2020	SCALE 1:100
PROGETTO MASOL CONTINENTAL BIOFUEL STABILIMENTO DI LIVORNO	CLIENTE MASOL CONTINENTAL BIOFUEL S.R.L.	PROGETTO MASOL CONTINENTAL BIOFUEL STABILIMENTO DI LIVORNO	CLIENTE MASOL CONTINENTAL BIOFUEL S.R.L.