

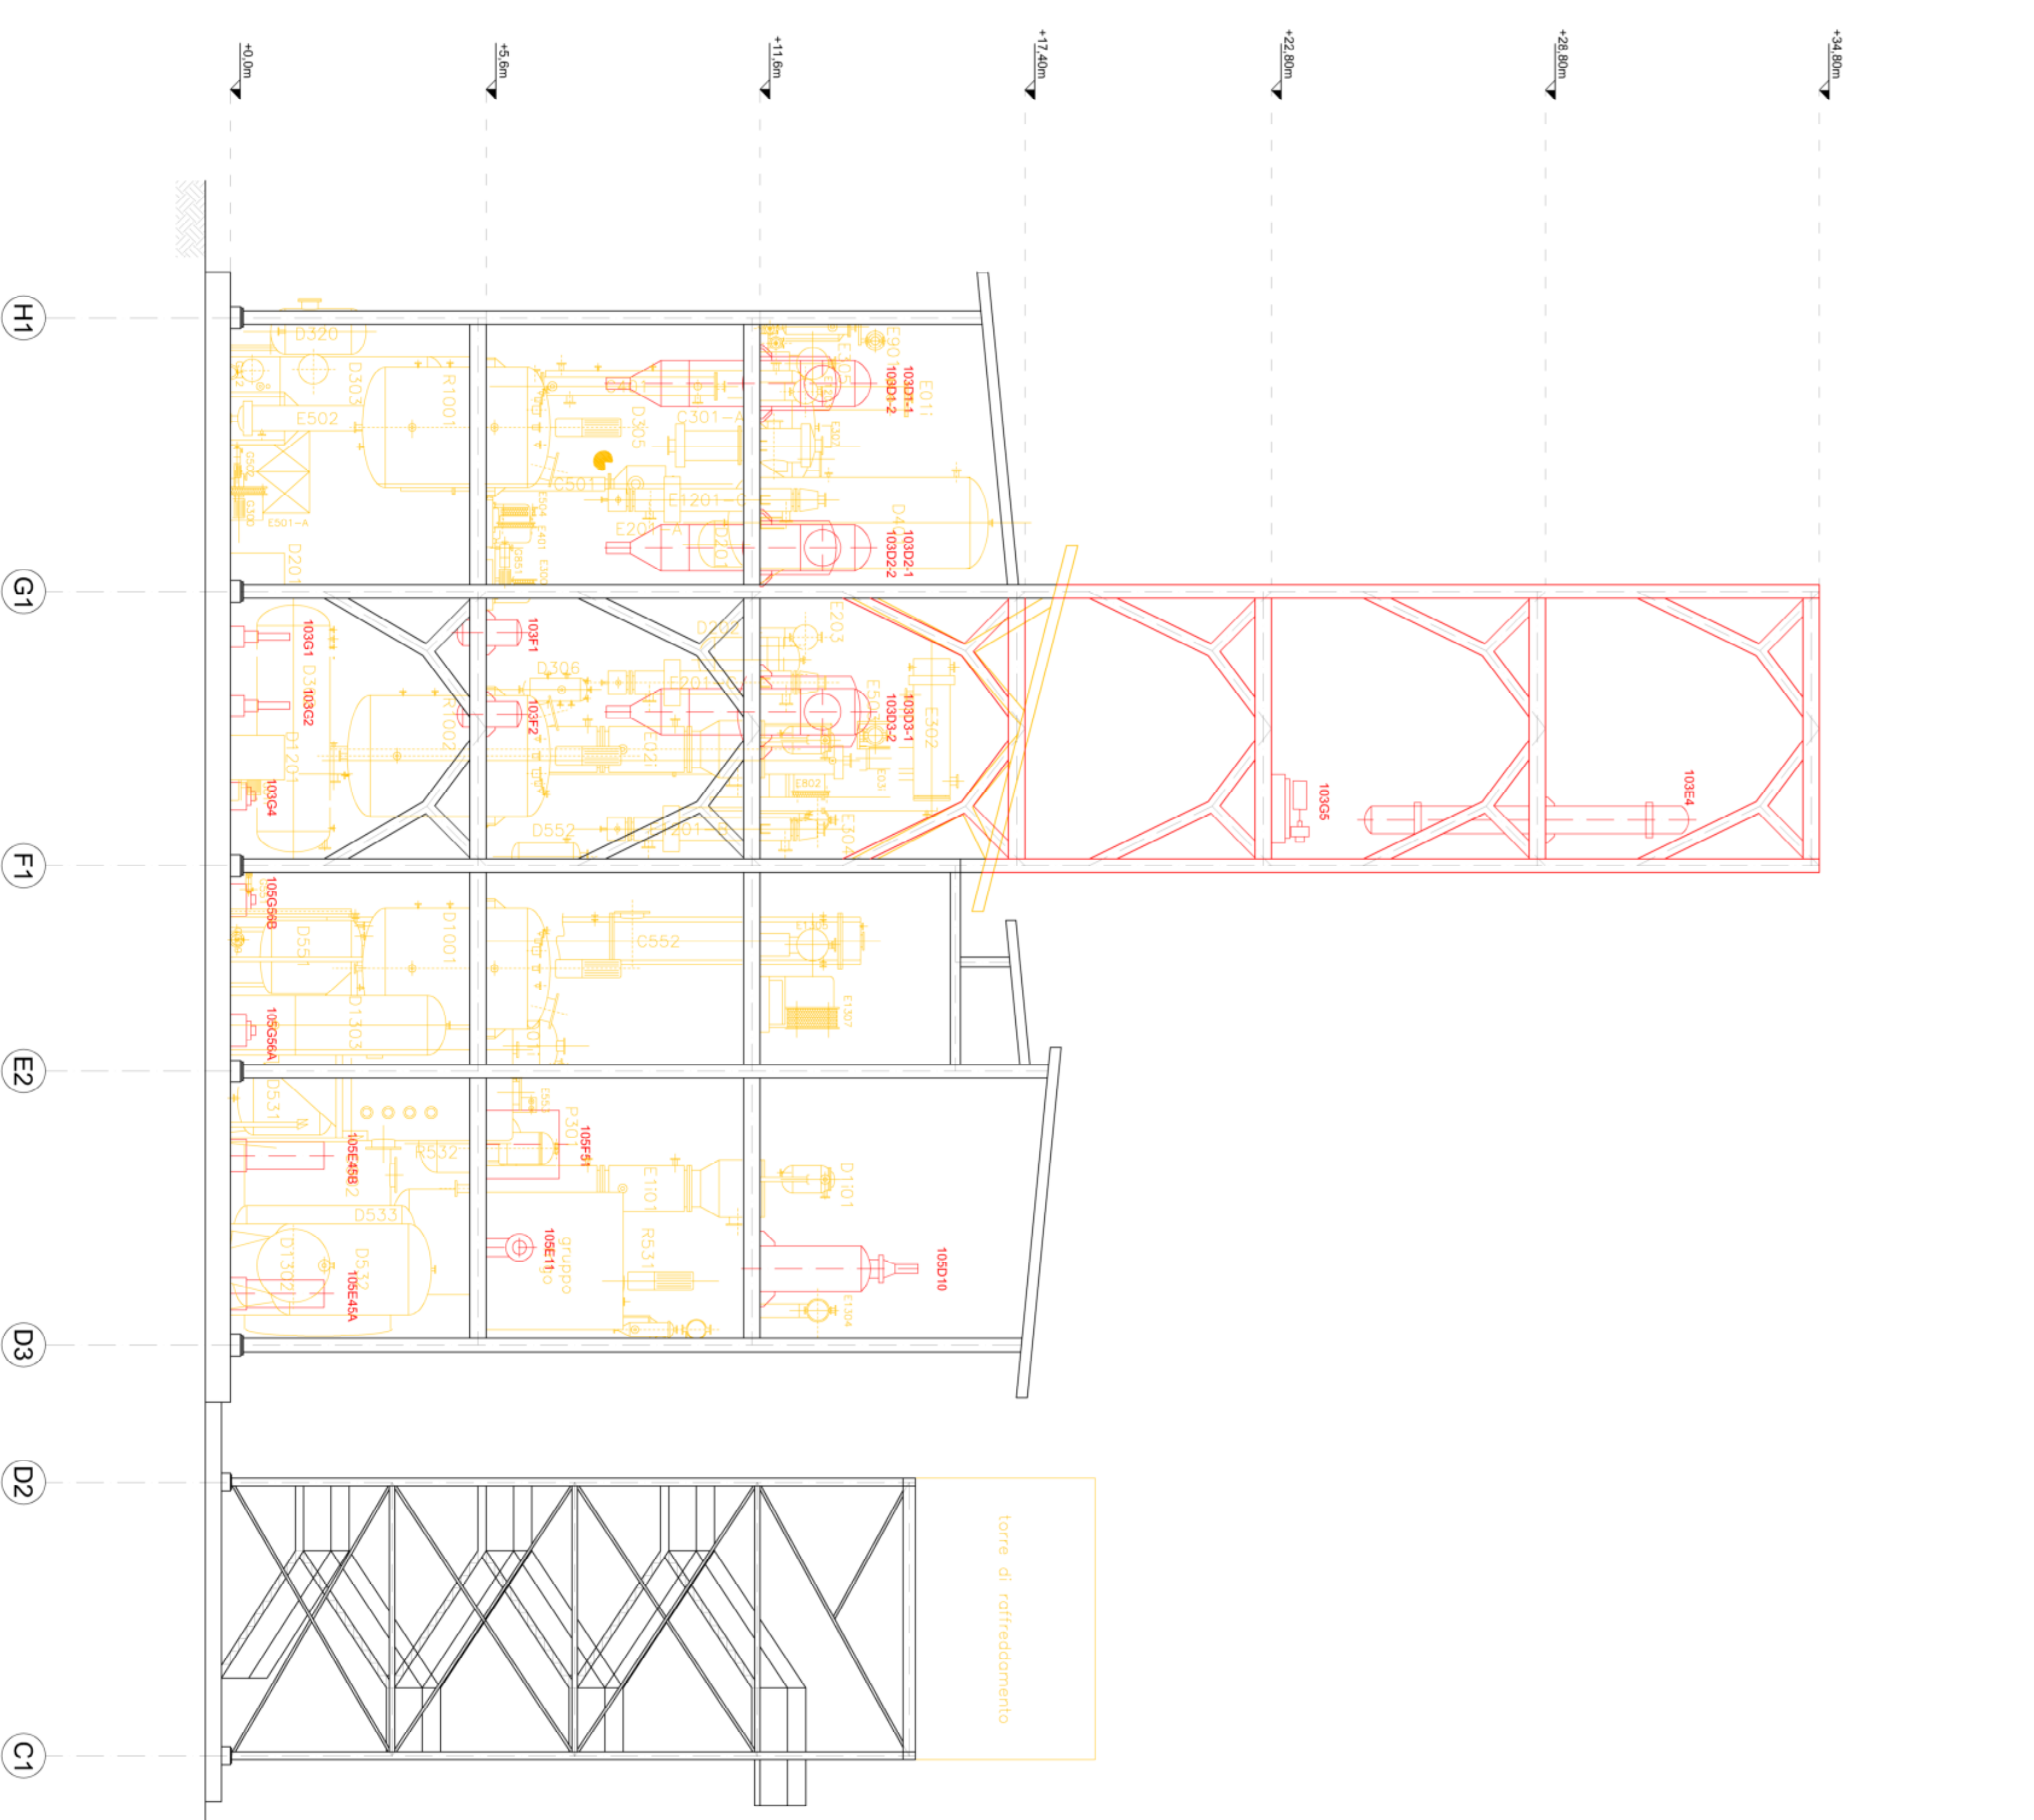


VISTA LATO OVEST. SCALA 1:100

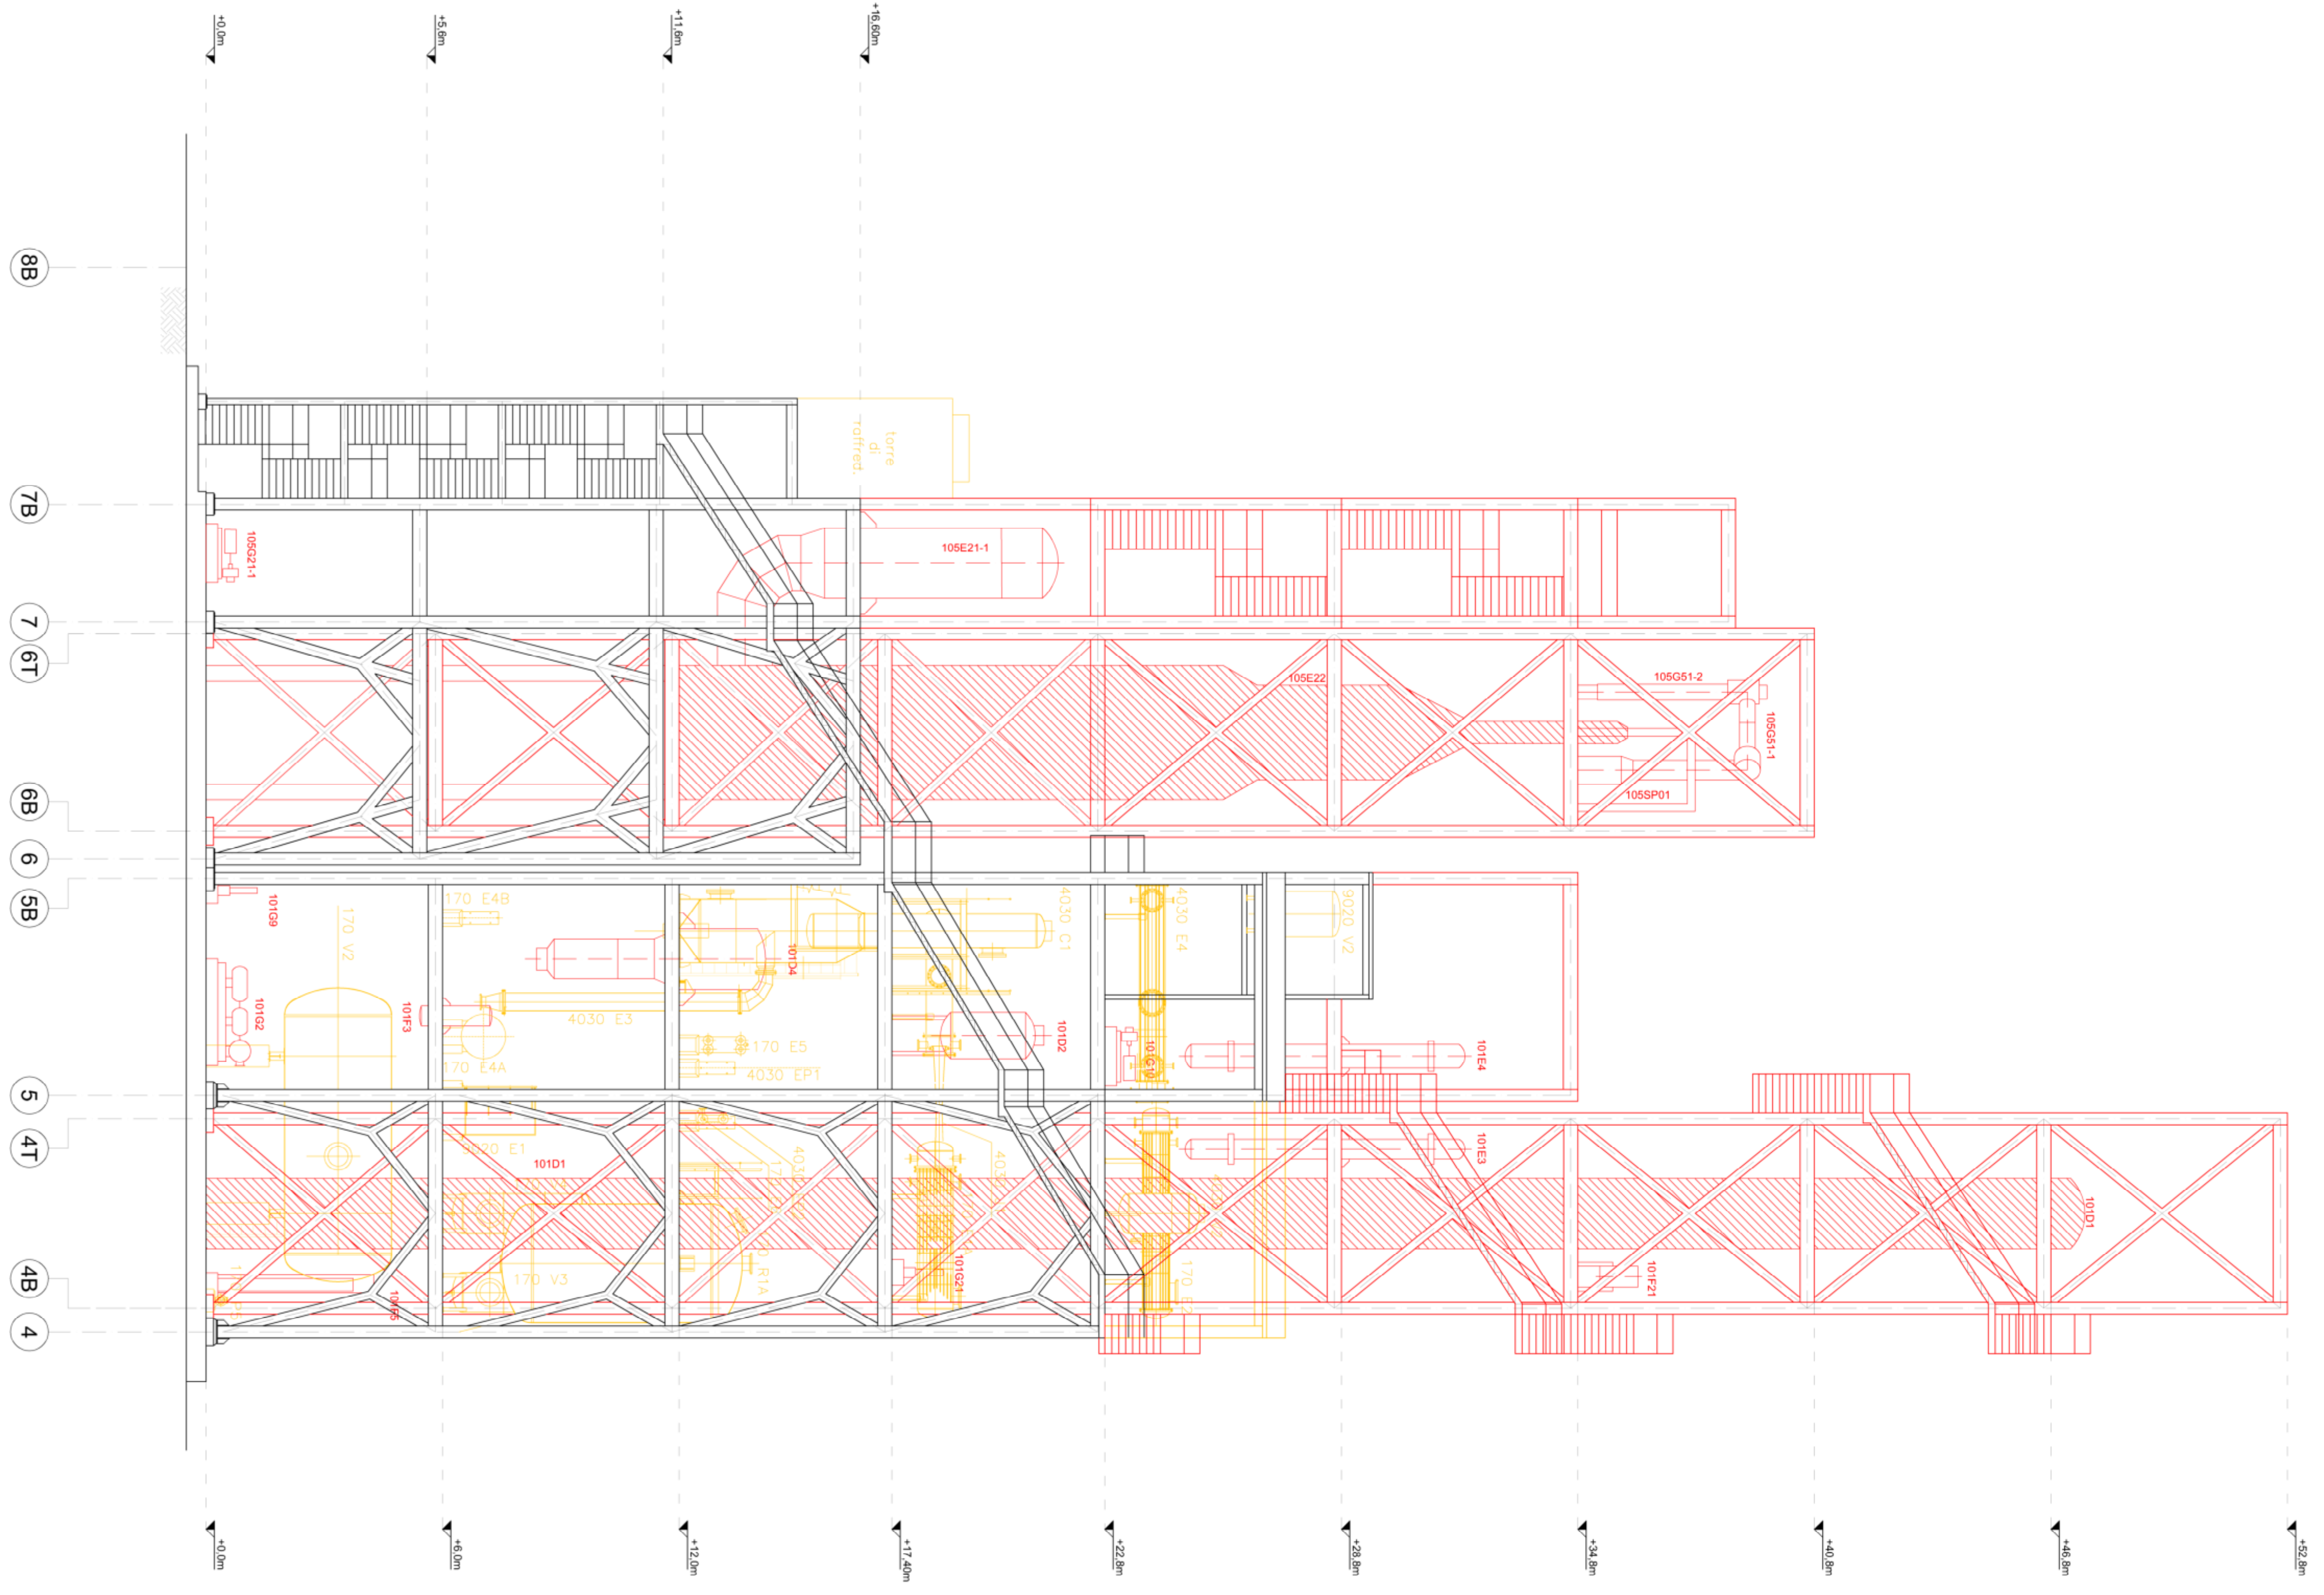

VISTA LATO SUD. SCALA 1:100

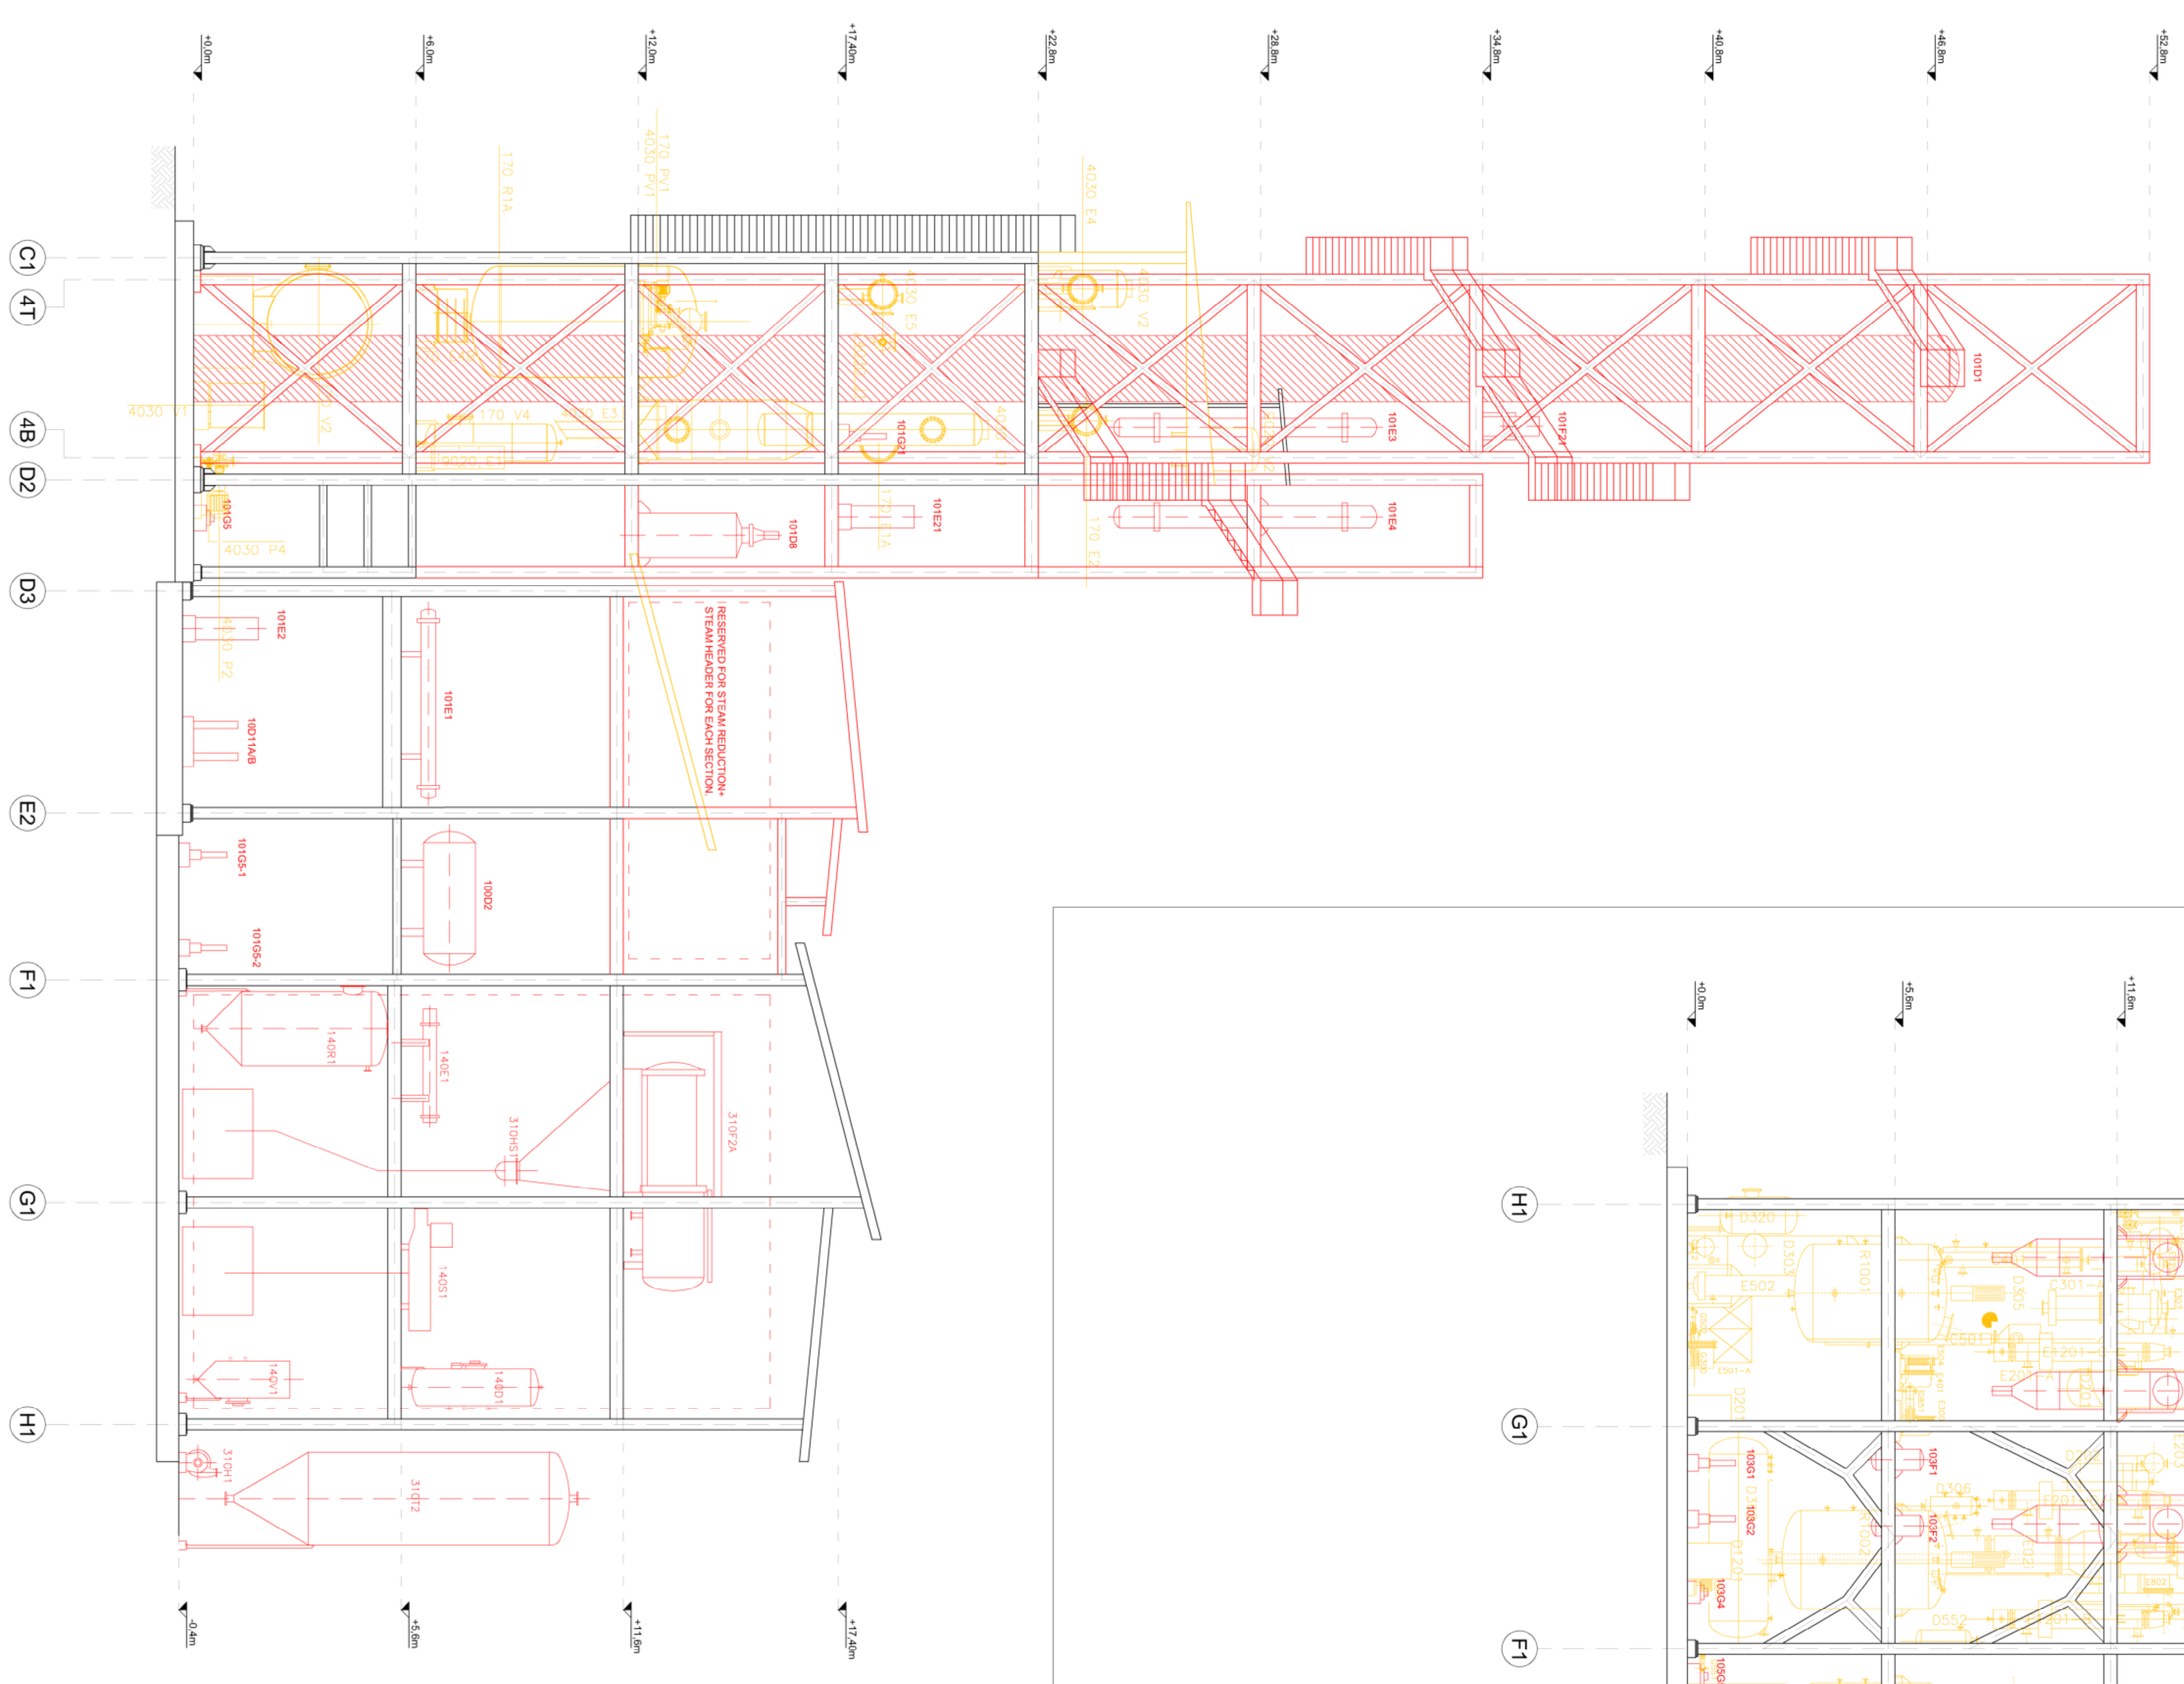

MASOL CONTINENTAL BIOFUEL S.R.L.
 STABILIMENTO DI LAVORNO
 MASOL CONTINENTAL BIOFUEL S.R.L.
 PLANT LAVORNO

PROGETTO PRELIMINARE
 DRAFT PROJECT

COORDINAMENTO PROGETTISTI:
 COORDINATION DESIGNERS:

PROGETTISTA SPECIALISTA:
 DESIGNER SPECIALIST:

MASOL CONTINENTAL BIOFUEL <small>STABILIMENTO DI LAVORNO</small>			
