ETRA S.R.L.
Viale Tarchini 41 - 48123 Ravenna (RA)
Tel. 0039-0544-450402 Cel. 0039-331-8834014

MASOL CONTINENTAL BIOFUEL S.R.L.
STABILIMENTO DI LIVORNO
Via L.da Vinci 35/a - 57123 Livorno

IMPIANTO DI DEPURAZIONE ACQUE DI SCARICO

SCHEMA DI FLUSSO

Progettista
Dott. Ing. Bruno Giardini
Viale Tarchini 41
48123 Ravenna
Tel. 0039-0544-450402
Cel. 0039-331-8834014
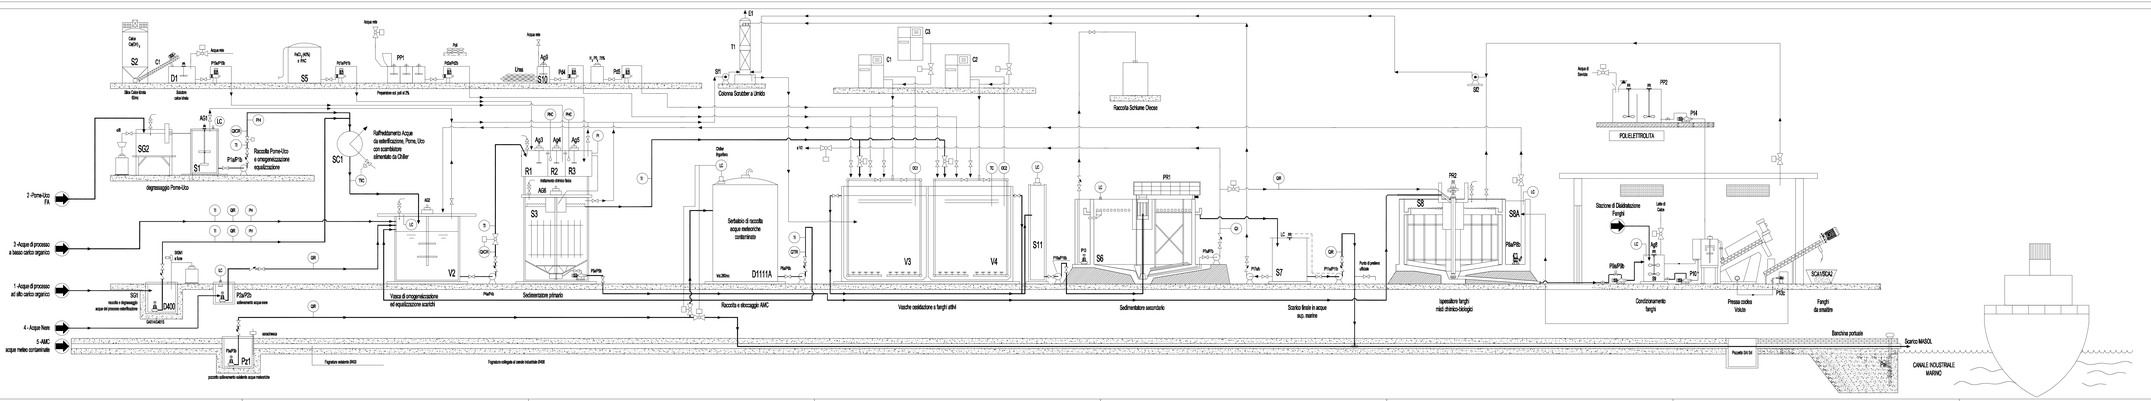
DISEGNO | Data: Gennaio 2022