


STRALCIO IGM

scala 1:25.000

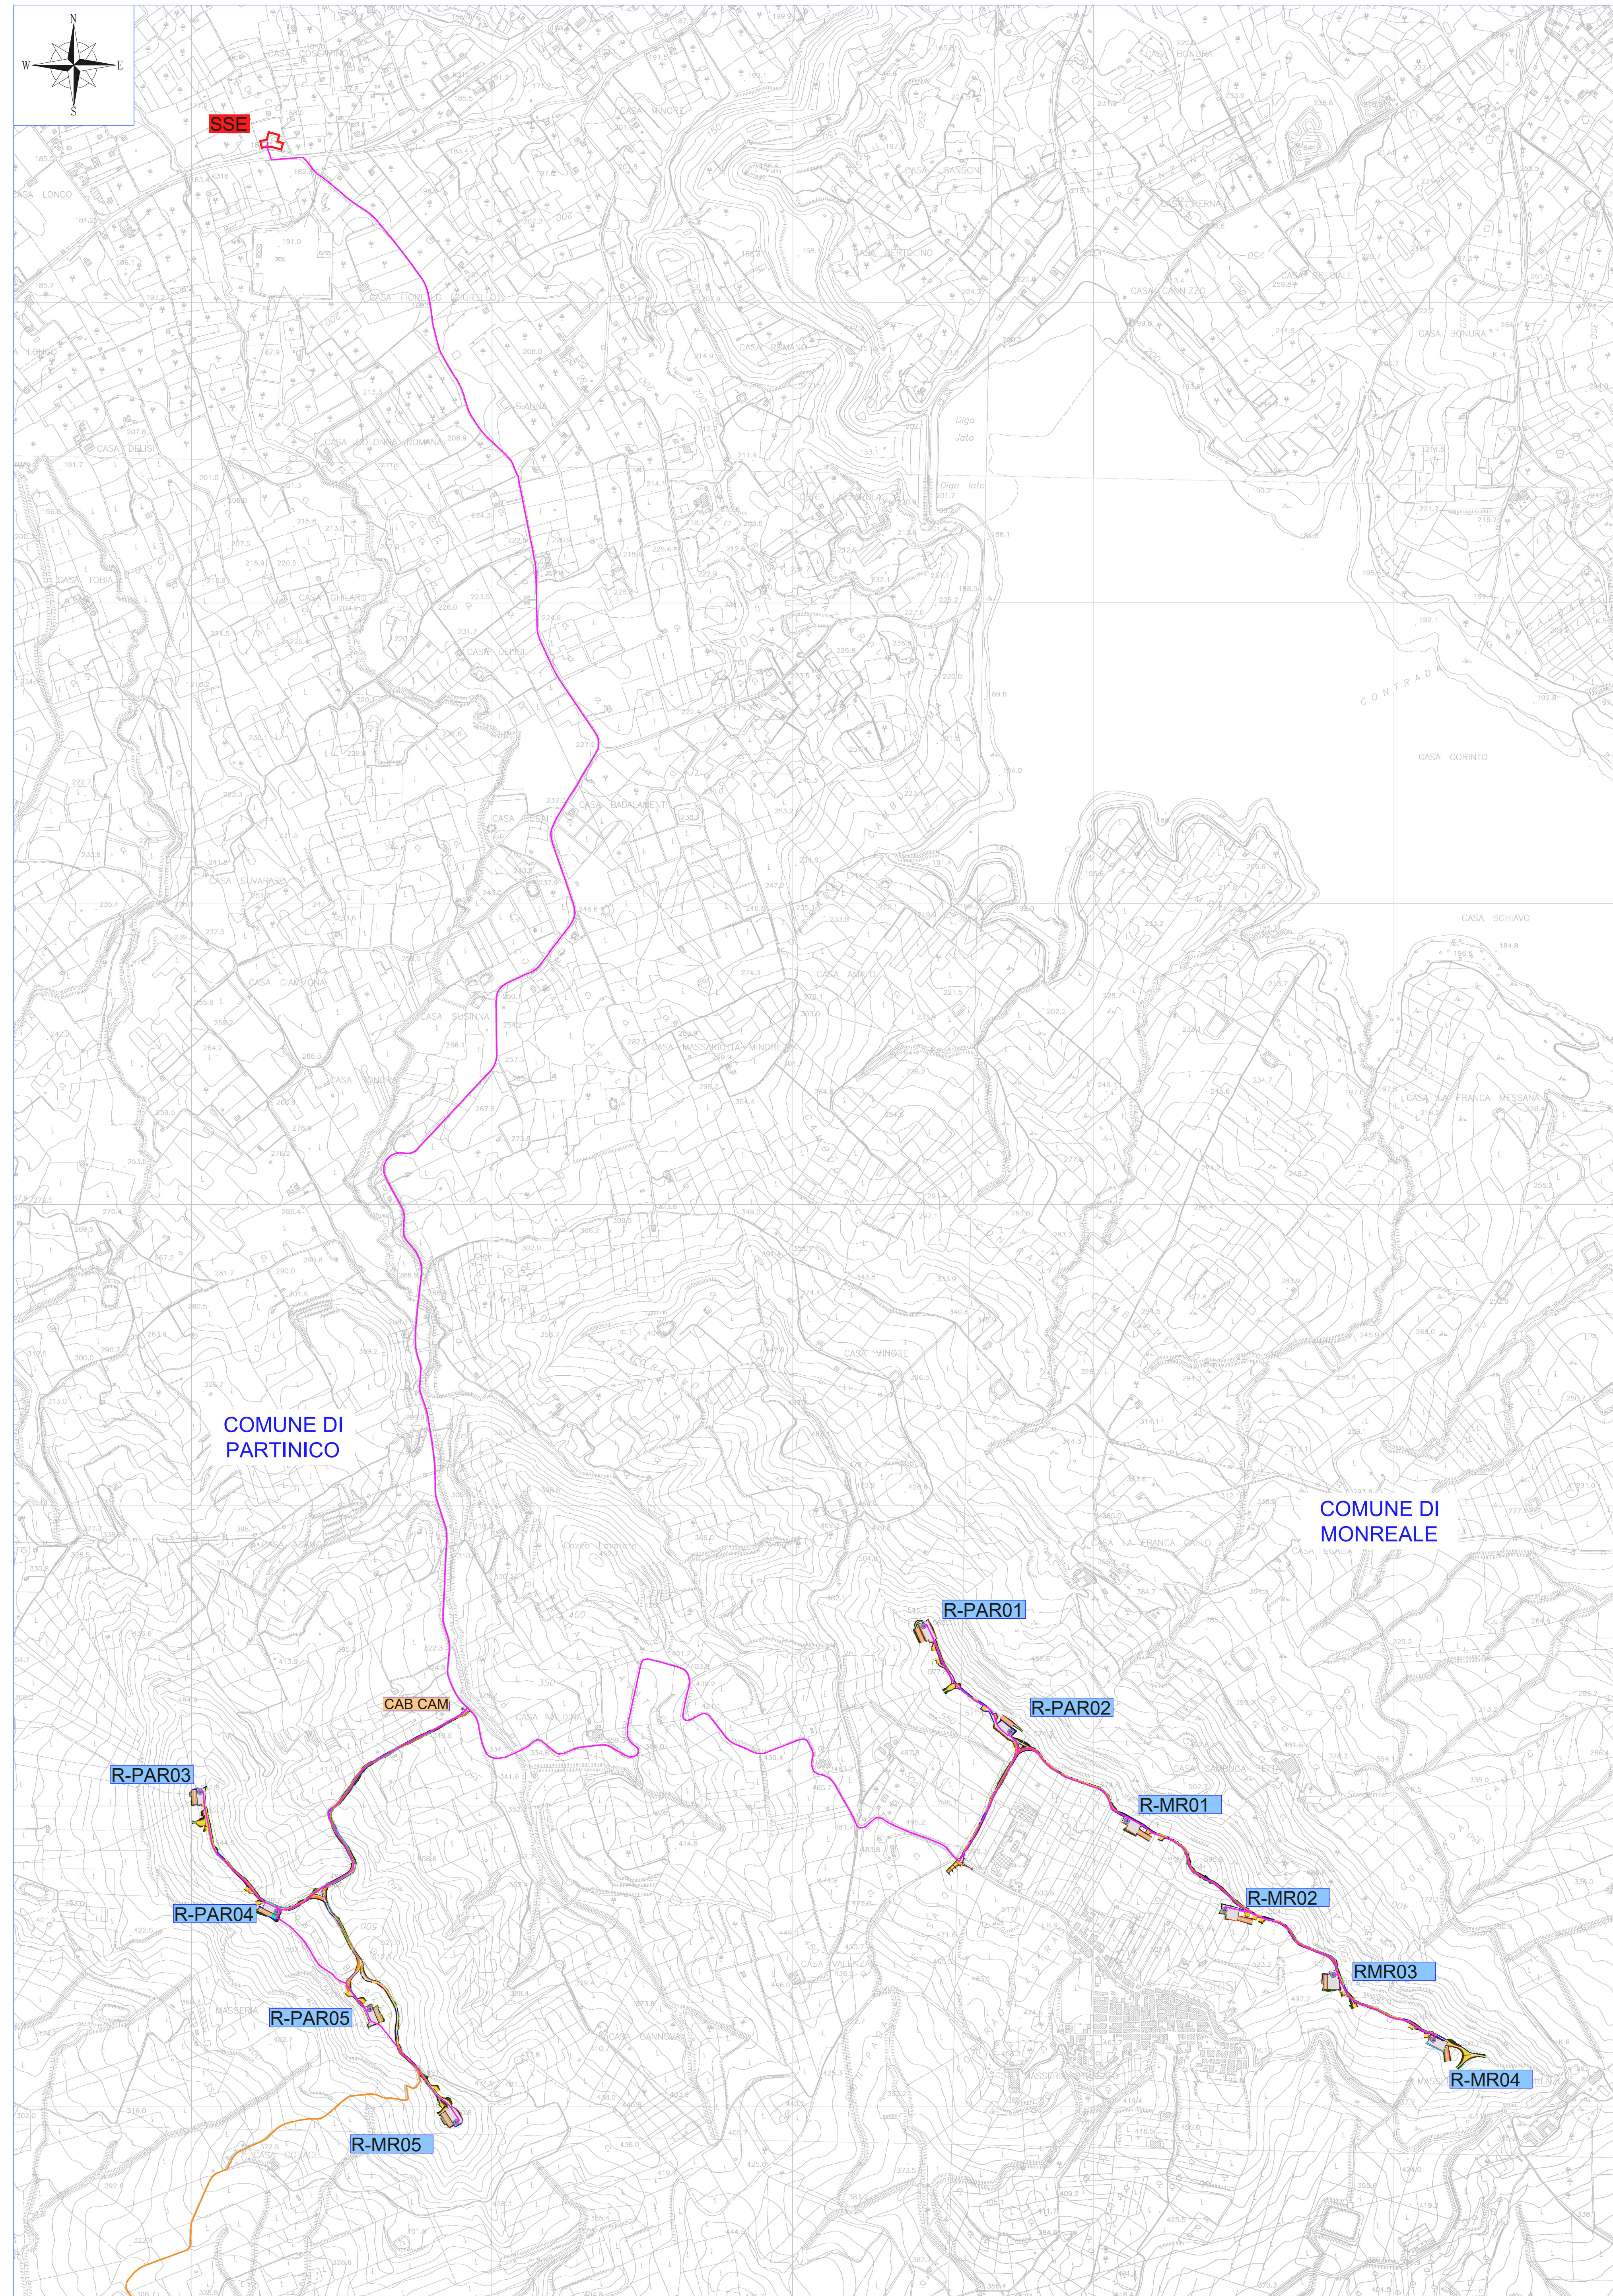

STRALCIO CTR

scala 1:10.000

LEGENDA	
	Posizione aerogeneratori
	Nome aerogeneratori
	Cassonetto stradale
	Cassonetto stradale con pavimentazione drenante tipo Idrodrain
	Area provvisoria per stoccaggio pale
	Area provvisoria pianeggiante libera da ostacoli
	Area provvisoria per piazzoline di montaggio e aree di giro
	Tratto in rilevato scarpata 2/3
	Tratto in scavo scarpata 1/1
	Gabbionata
	Terre Rinforzate
	Cavidotto
	Cavidotto parco eolico Camporeale
	Sottostazione Elettrica "Partinico"
	Cabina di Sezionamento a servizio del parco eolico di Camporeale

**REGIONE SICILIA**  
 Provincia di Palermo  
 COMUNI DI PARTINICO- MONREALE

PROGETTO  
**POTENZIAMENTO PARCO EOLICO PARTINICO-MONREALE**



PROGETTO ESECUTIVO


COMMITTENTE

ERG Wind Energy



PROGETTISTA

**HE** Hydro Engineering s.r.l.  
 di Damiano e Mariano Galbo  
 via Rossetti, 39  
 91013 Alcamo (TP) Italy

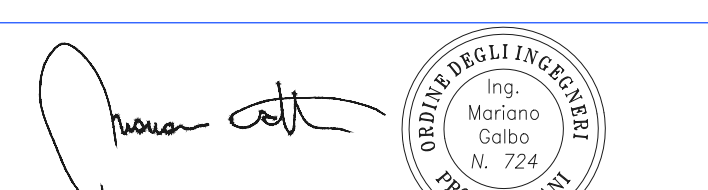

OGGETTO DELL'ELABORAZIONE

PLANIMETRIE D'INQUADRAMENTO GENERALE

REV.	DATA	ATTIVITA'	REDAITTO	VERIFICATO	APPROVATO
0	Marzo 2022	PRIMA EMISSIONE	AB	VF	MG

CODICE PROGETTISTA	DATA	SCALA	FORMATO/FOGLIO	CODICE COMMITTENTE
	Marzo 2022	varie	A0 1 di 1	PAR EXE TAV 0018 00

NOME FILE: PAR-EXE-TAV-0018\_00\_Planimetrie Inquadramento Generale.dwg  
 ERG Wind Energy S.p.A. - in viale G. Cesare 10/18 - 00187 Roma - tel. 06 574941 - fax 06 57494211 - www.erg.it