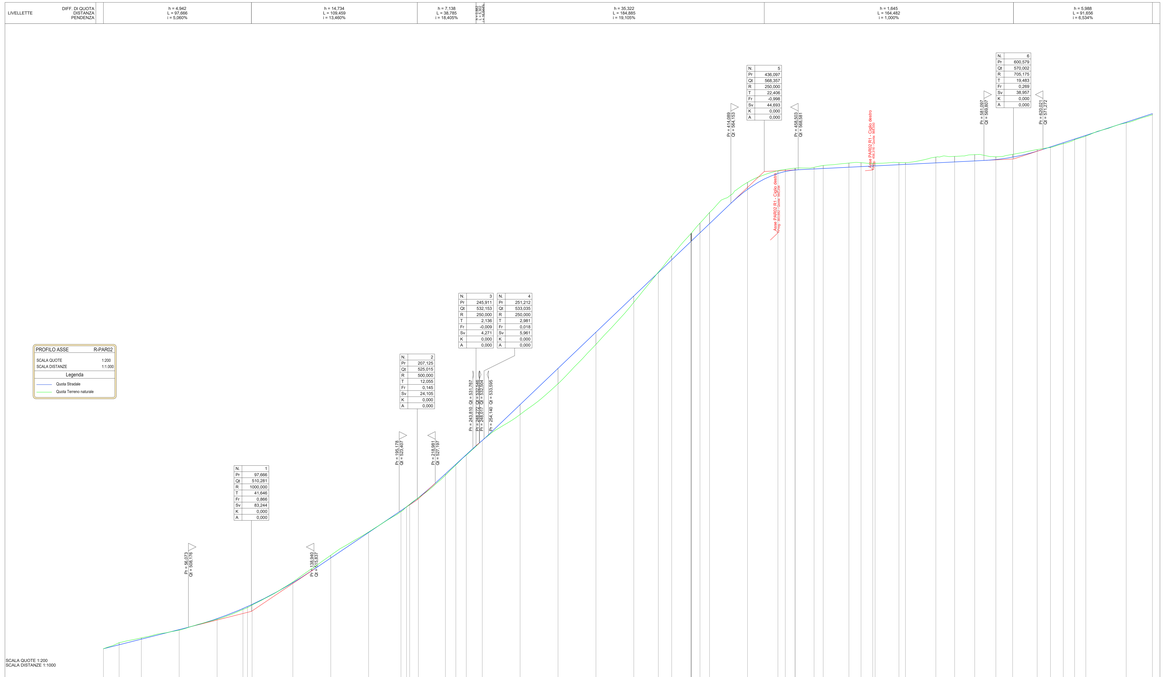

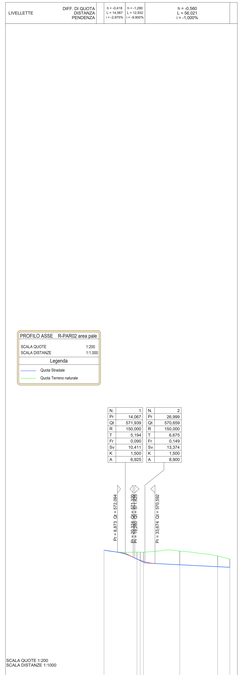

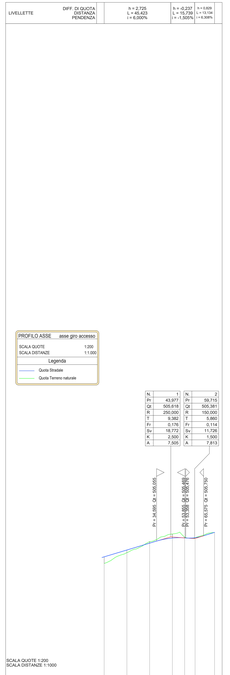

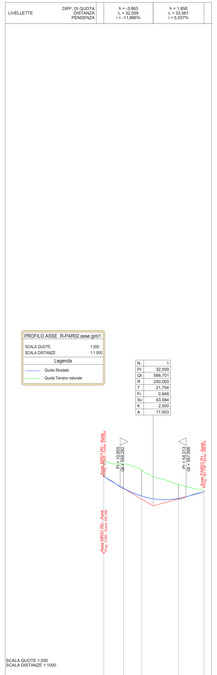

REGIONE SICILIA
Provincia di Palermo
COMUNI DI PARTINICO- MONREALE

PROGETTO
POTENZIAMENTO PARCO EOLICO PARTINICO-MONREALE

PROGETTO ESECUTIVO

COMMITTENTE

ERG Wind Energy

ERG EVOLVING ENERGIES

PROGETTISTA

Hydro Engineering s.n.c.
di Damiana e Pierfranco Sciilio
via Rossotti, 39
91011 Alcamo (TP) Italy

ORDINE DEGLI INGEGNERI PROV. TRAPANI
Ing. Pierfranco Sciilio
Sez. A 1179

OGGETTO DELL'ELABORATO

3-ASSE R-PAR02
PROFILO LONGITUDINALE

REV.	DATA	ATTIVITA'	REDATTO	VERIFICATO	APPROVATO
0	Febbraio 2022	PRIMA EMISSIONE	PA	IF	MG

CODICE PROGETTISTA			DATA	SCALA	FORMATO	FOGLIO	CODICE COMMITTENTE				
							REP.	ORIG.	DISCIPLINA	PROGR.	REV.
			Febbraio 2022	Varie	A0+4	1 di 1	PAR	EXE	TAV	0030	00

NOME FILE: PAR-EXE-TAV-0030_00_asse R-PAR02-profilo longitudinale.dwg

ERG Wind Energy S.r.l. si riserva tutti i diritti su questo documento che non può essere riprodotto neppure parzialmente senza la sua autorizzazione scritta.

ISO A2x4