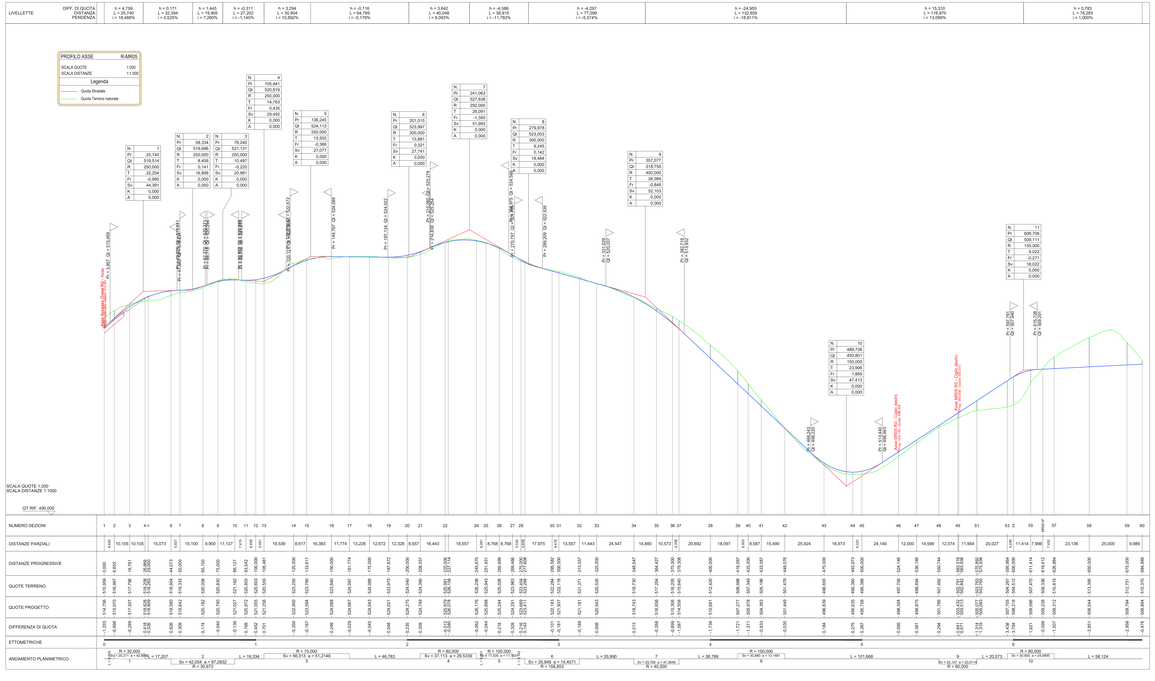

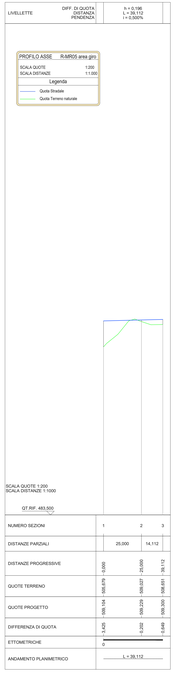

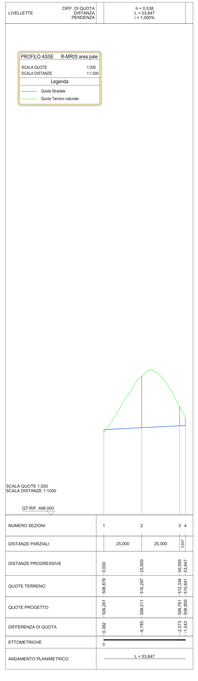

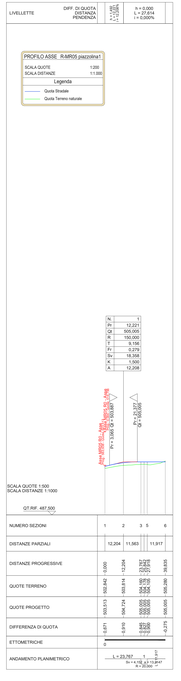

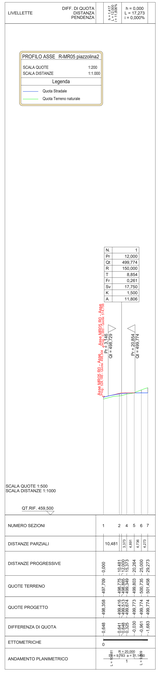

REGIONE SICILIA
Provincia di Palermo
COMUNI DI PARTINICO- MONREALE

PROGETTO
POTENZIAMENTO PARCO EOLICO PARTINICO-MONREALE

PROGETTO ESECUTIVO

COMMITTENTE
ERG Wind Energy
ERG
EVOLVING ENERGIES

PROGETTISTA
Hydro Engineering s.a.
di Damiano e Mariano Gotbo
via Rossotti, 39
91011 Alcamo (TP) Italy

Ordine degli Ingegneri della Provincia di Trapani
Mariano Gotbo
Ingegnere
Sez. A - 724

OGGETTO DELL'ELABORATO
13-ASSE R-MR05
PROFILO LONGITUDINALE

REV.	DATA	ATTIVITA'	REDATTO	VERIFICATO	APPROVATO
0	Febbraio 2022	PRIMA EMISSIONE	FA	VF	MG

CODICE PROGETTISTA	DATA	SCALA	FORMATO	FOGLIO	CODICE COMMITTENTE					
					IMP	ANN	PROGRESS	PROGR	REV	DISC
	Febbraio 2022	Varie	A2x4	1 di 1	PAR	EXE	TAV	0068	00	

NOME FILE : PAR.EXE.TAV.0068_00_asse R-MR05.profilo longitudinale.dwg

ERG Wind Energy S.r.l. - si riserva tutti i diritti su questo documento che non può essere riprodotto neppure parzialmente senza la sua autorizzazione scritta