


PIAZZOLA R-PAR04: PLANIMETRIA DELLE TERRE RINFORZATE  
SCALA 1:500



PIAZZOLA R-PAR04: PROFILO LONGITUDINALE CON PROSPETTO DELLE TERRE RINFORZATE  
SCALA 1:500

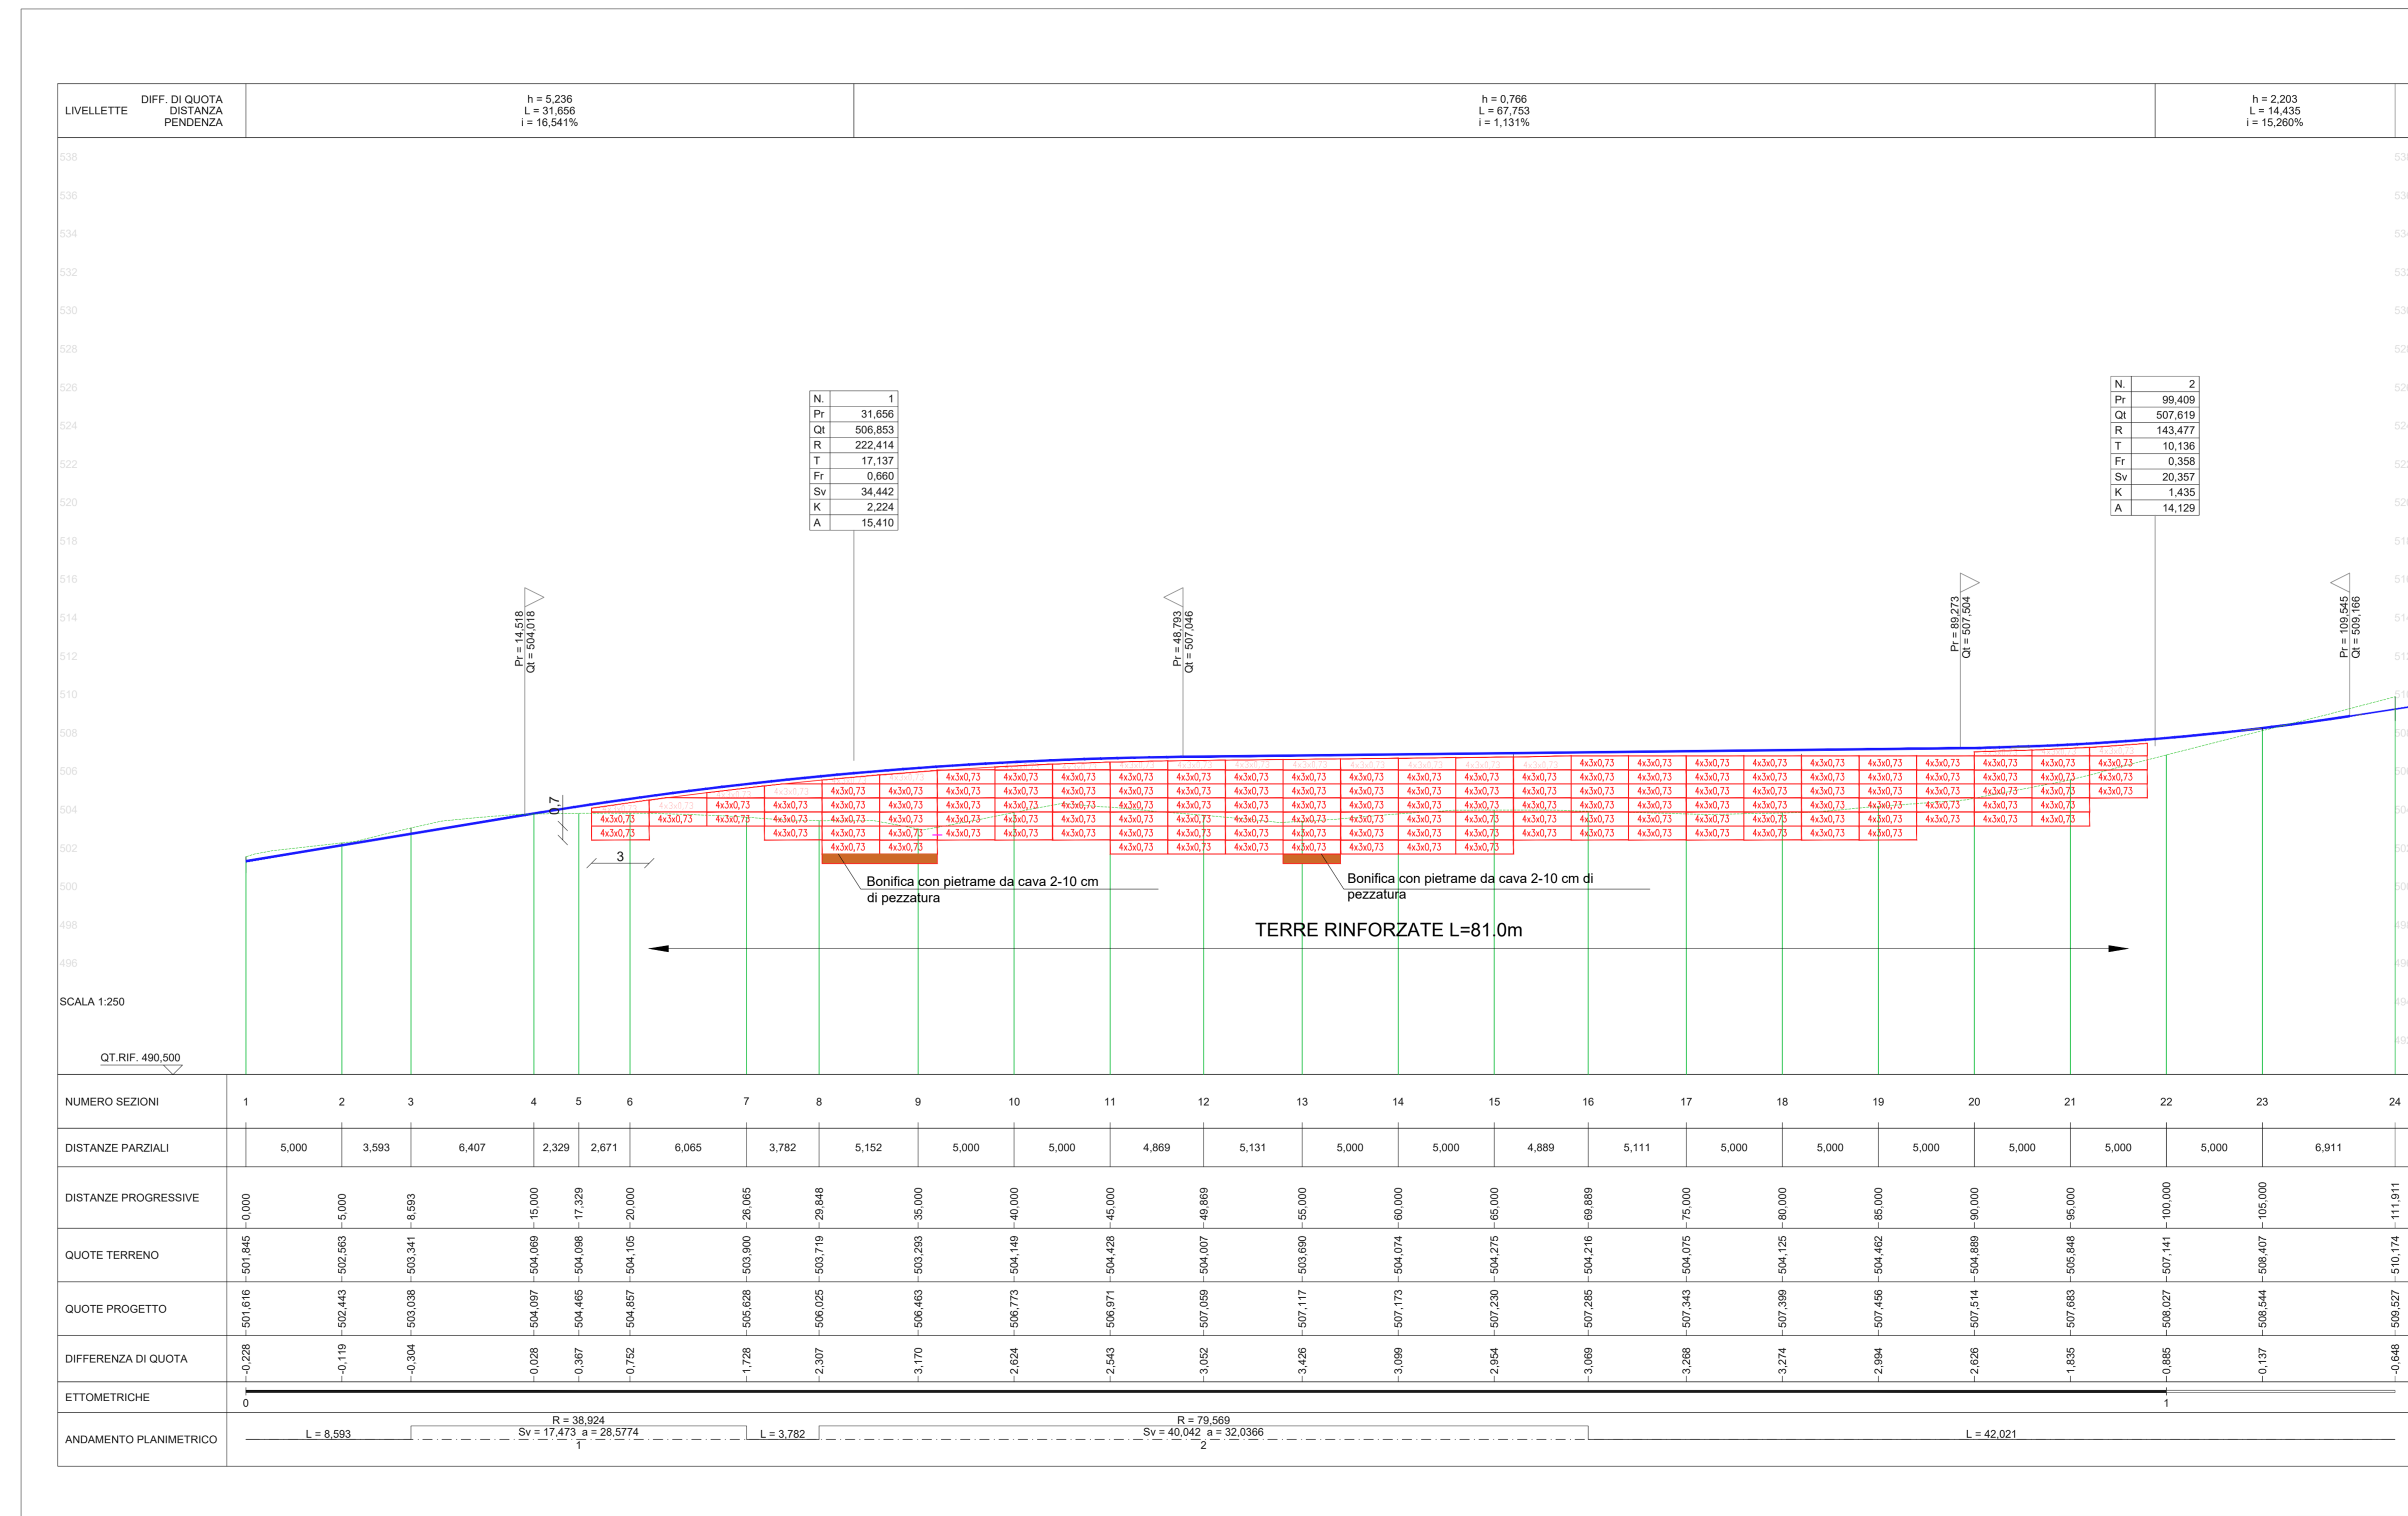

**REGIONE SICILIA**  
Provincia di Palermo  
COMUNI DI PARTINICO- MONREALE

PROGETTO  
**POTENZIAMENTO PARCO EOLICO PARTINICO-MONREALE**

PROGETTO ESECUTIVO

COMMITTENTE  
**ERG Wind Energy**

PROGETTISTA  
**HE** Hydro Engineering s.s.  
di Domenico e Mariano Galbo  
via Rossetti, 39  
91011 Alcamo (TP) Italy

ING.

ING.

OGGETTO DELL'ELABORATO  
**PROGETTO OPERE ACCESSORIE - STRADA DI ACCESSO PIAZZOLA R-PAR04  
TERRE RINFORZATE**

REV.	DATA	ATTIVITA'	REMATTO	VERIFICATO	APPROVATO
0	Febbraio 2022	PRIMA EMISSIONE	VB	VF	MG

CODICE PROGETTISTA	DATA	SCALA	FORMATO/FOGLIO	CODICE COMMITTENTE
Febbraio 2022	VARIE	A0	1 di 2	PAR EXE TAV 0095 00

ERG Wind Energy S.p.A. si riserva tutti i diritti su questo documento che non può essere riprodotto neppure parzialmente senza la sua autorizzazione scritta.

PIAZZOLA R-PAR04: SEZIONI DELLE TERRE RINFORZATE  
SCALA 1:500



**REGIONE SICILIA**  
Provincia di Palermo  
COMUNI DI PARTINICO-MONREALE

PROGETTO  
**POTENZIAMENTO PARCO EOLICO PARTINICO-MONREALE**

PROGETTO ESECUTIVO

COMITENTE  
**ERG Wind Energy**

PROGETTISTA  
**Hydro Engineering s.r.l.**  
via Rossetti, 38  
33024 Alcamo (TP) Italy

DOSSIERE DELL'ELABORAZIONE  
**PROGETTO OPERE ACCESSORIE - STRADA DI ACCESSO PIAZZOLA R-PAR04 TERRE RINFORZATE**

REV.	DATA	ATTIVITA'	REDATTO	VERIFICATO	APPROVATO
1	Febbraio 2022	PROVA/DEFINIZIONE	VE	VF	VA

CODICE PROGETTISTA	DATA	SCALA	FORMATO/FOGLIO	CODICE COMMITENTE
	Febbraio 2022	VARE	A1x3 2 di 2	PAR EXE TAV 0095 00

NOTE PER I PROGETTISTI: PAR EXE TAV 0095 00 - Strada di accesso a Piazza R-PAR04 - Terre rinforzate. Per ulteriori informazioni, consultare il sito web: www.erg.com. Erg Wind Energy S.p.A. - viale L. 101, 20121 Milano, Italia. Erg Wind Energy S.p.A. è un'azienda a partecipazione paritetica tra Eni e il Gruppo IRI.