




PLANIMETRIA DI PROGETTO
SCALA 1:200
KM 53+500 SS 14

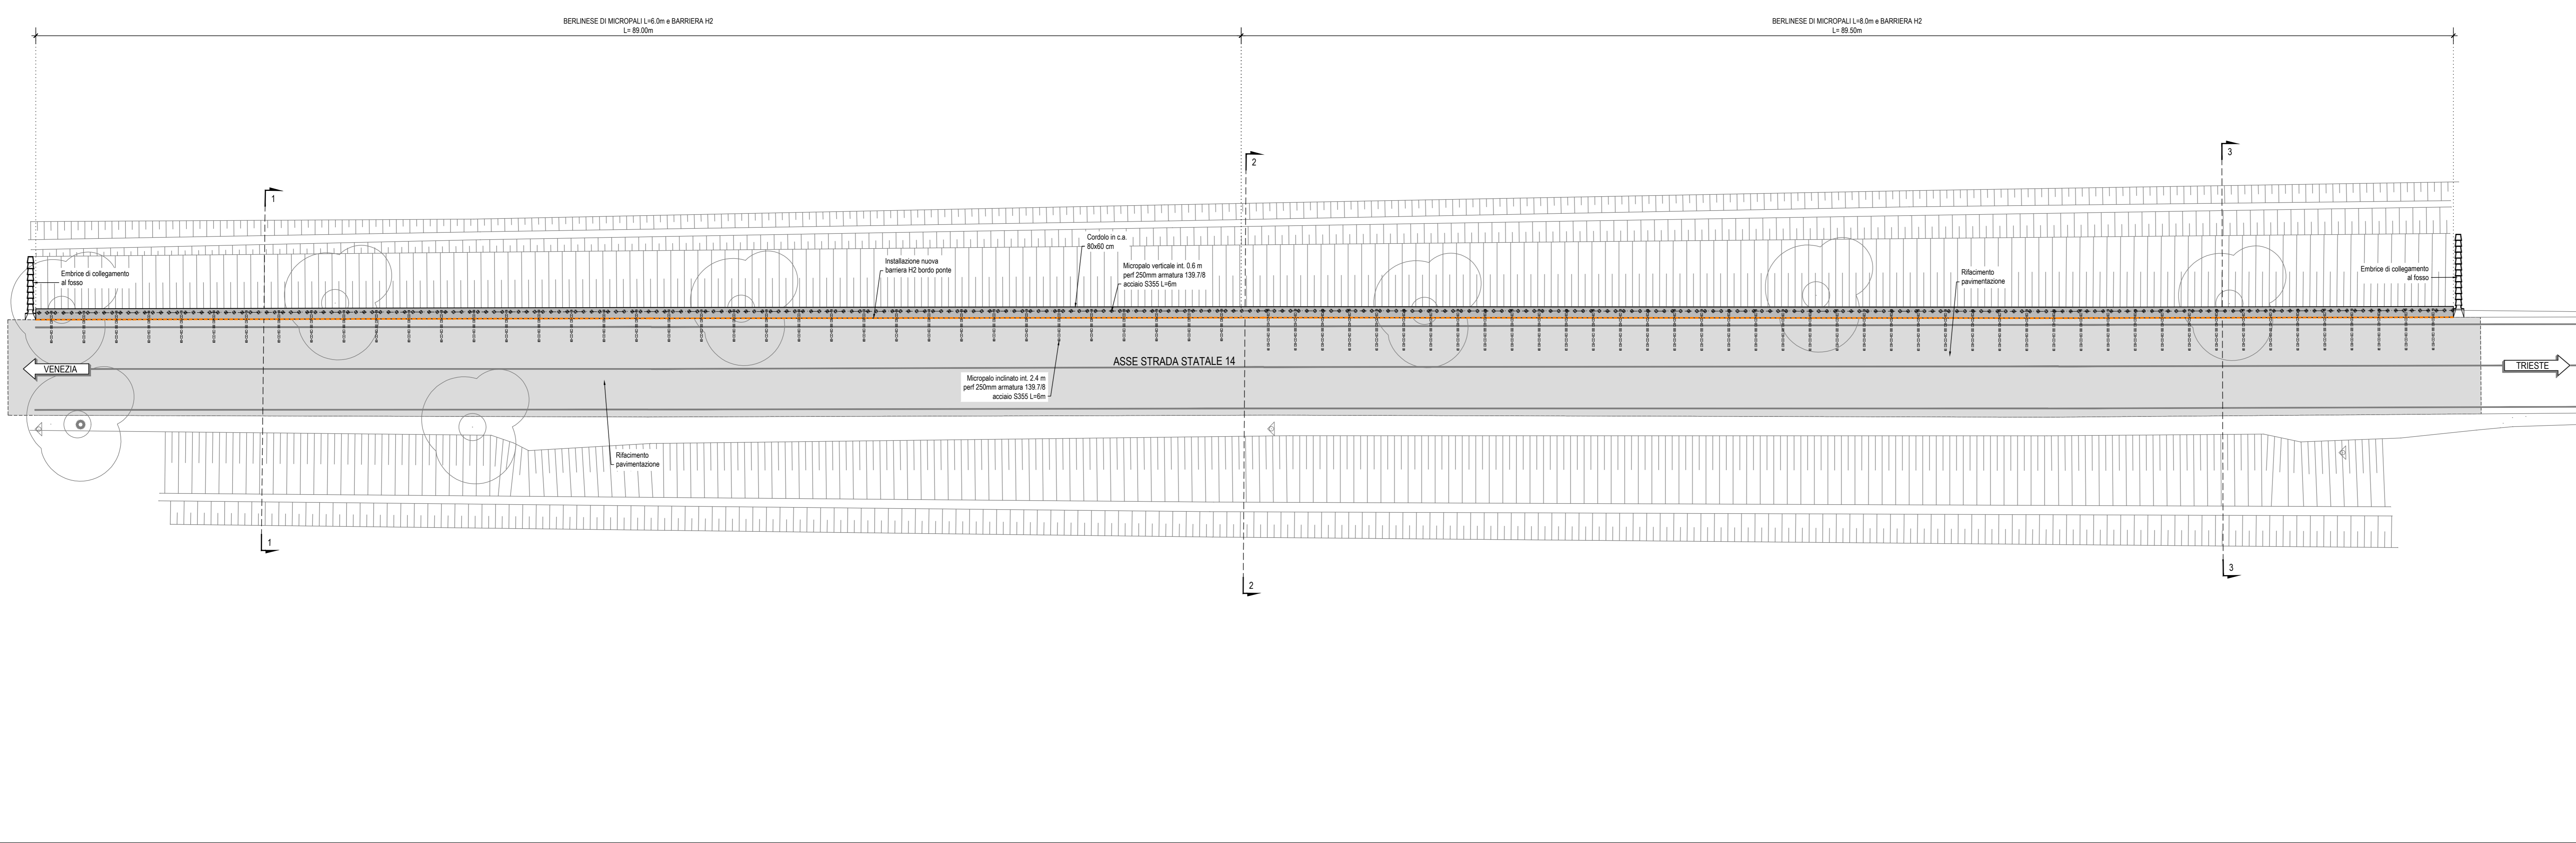


SEZIONE 1
SCALA 1:100

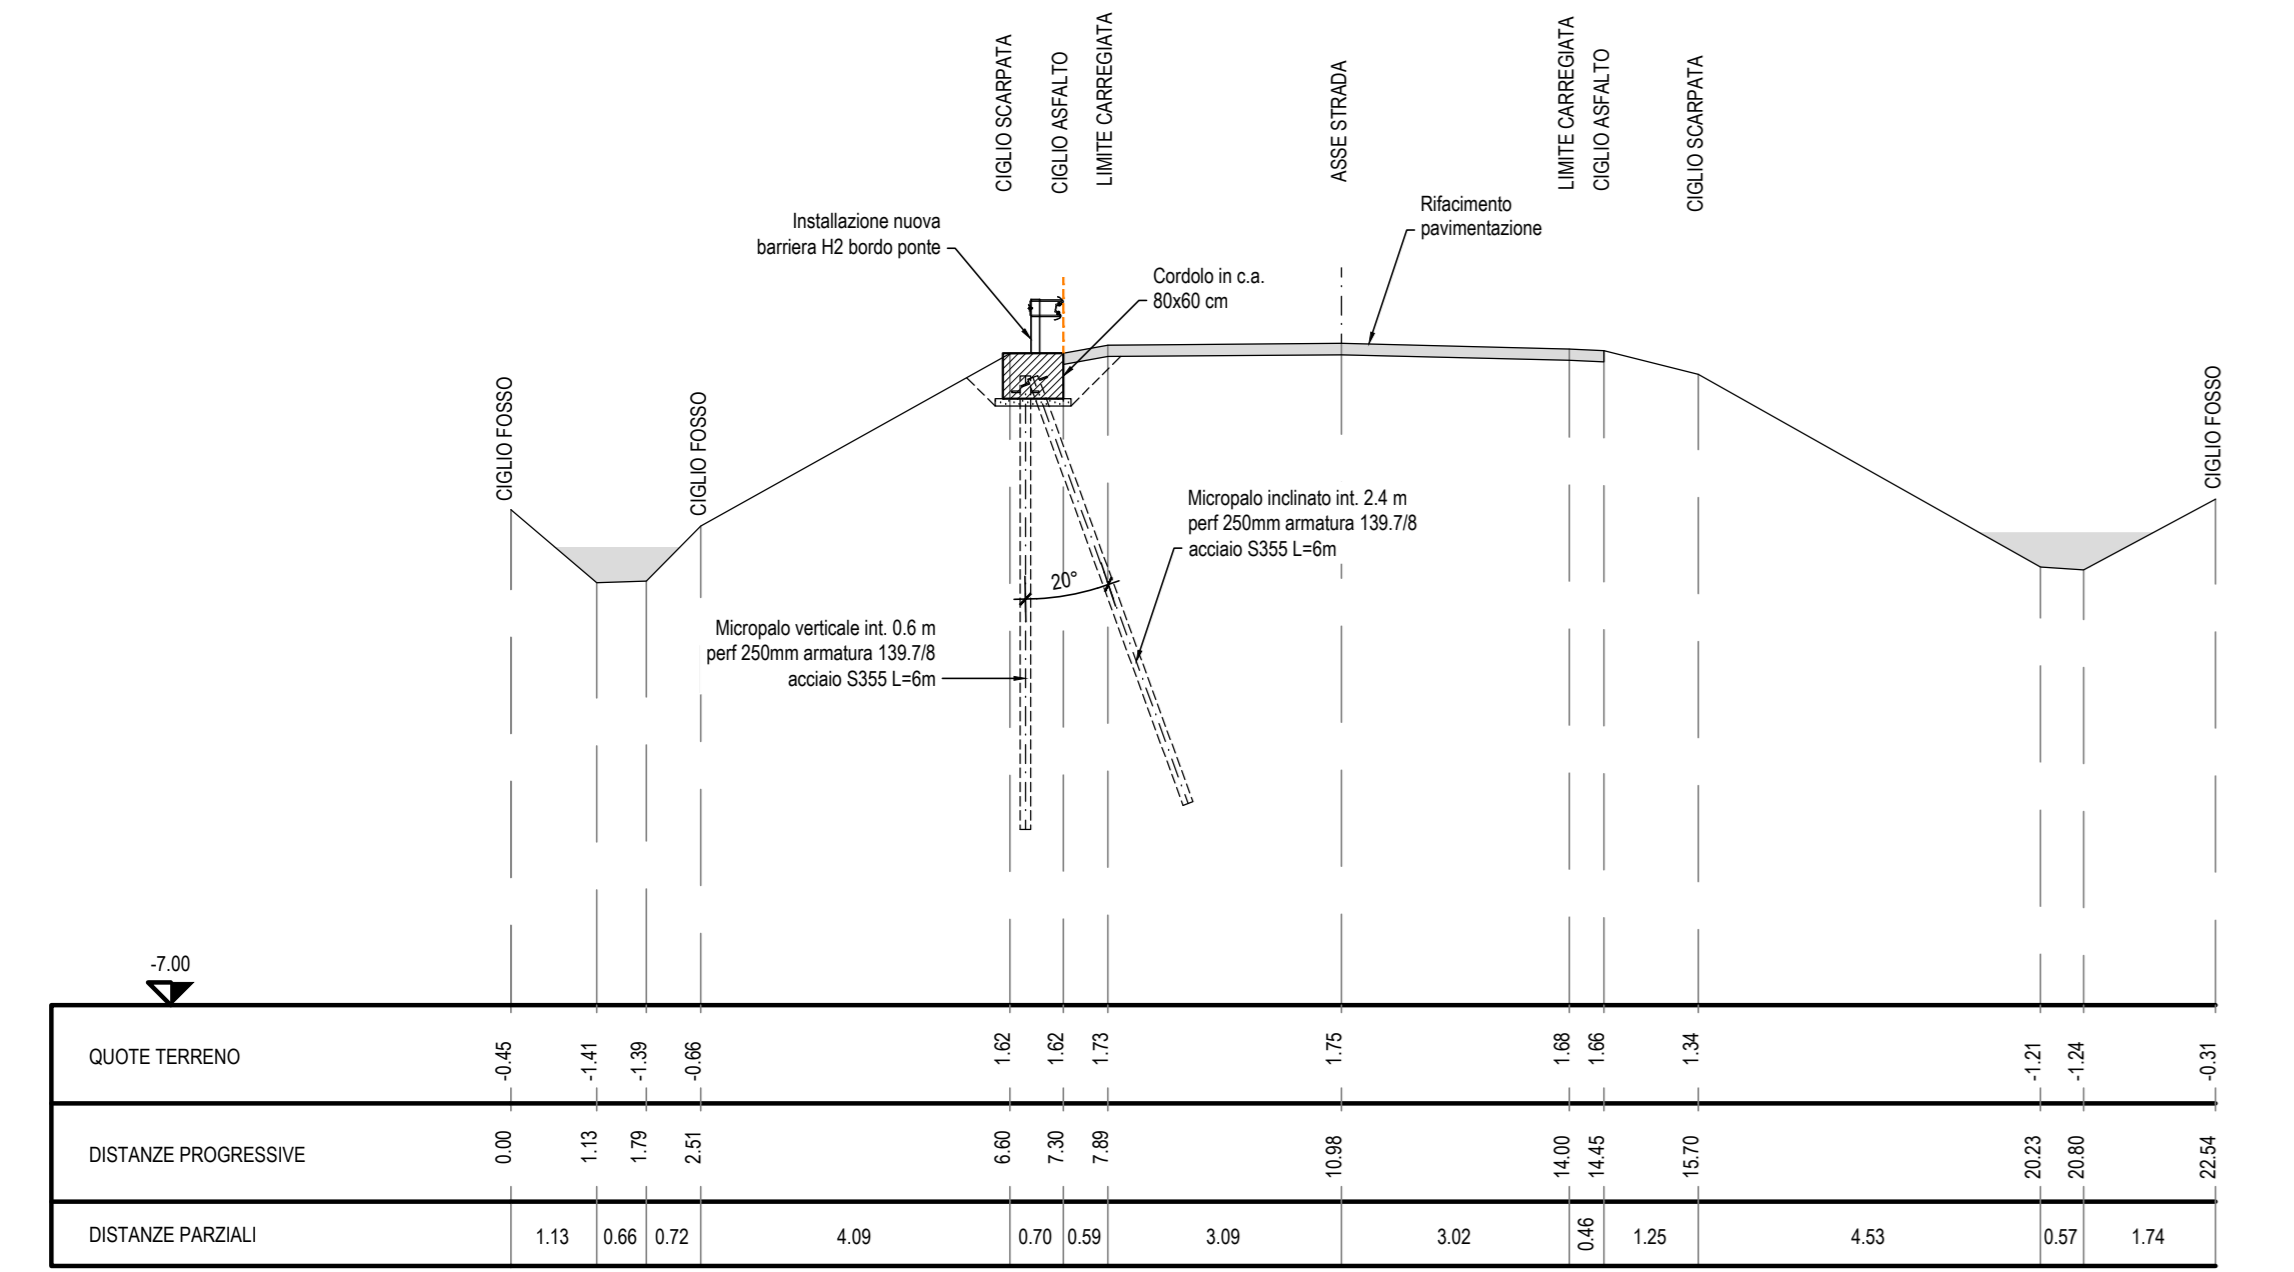

SEZIONE 3
SCALA 1:100

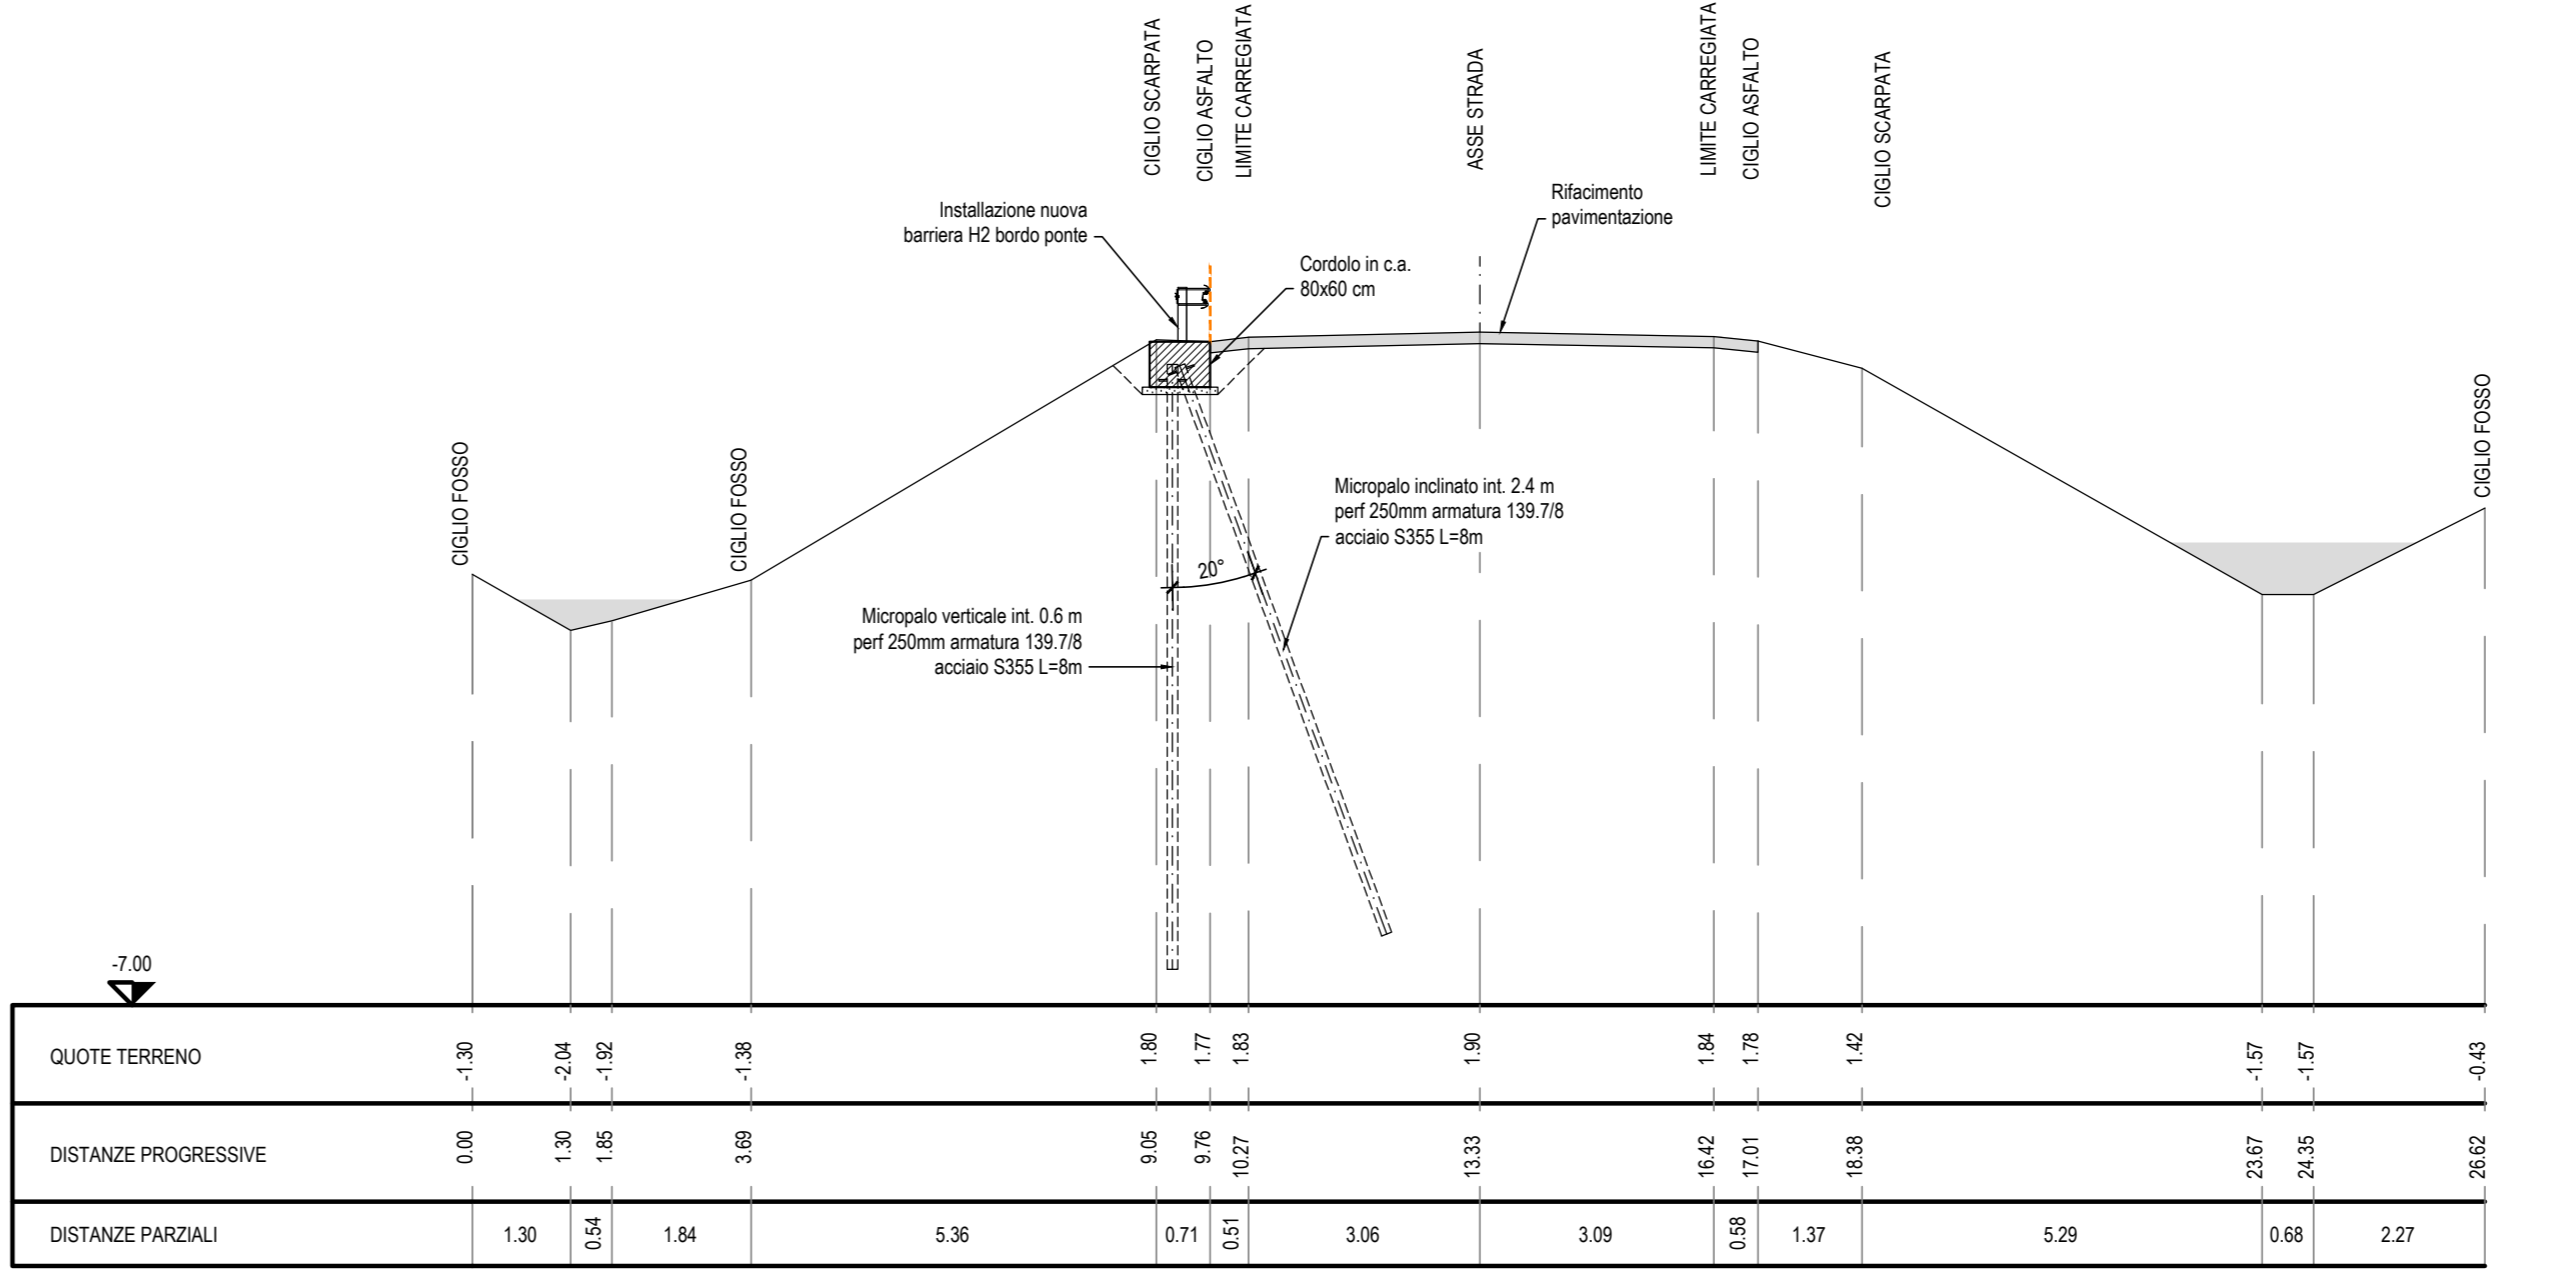

SEZIONE 2
SCALA 1:100

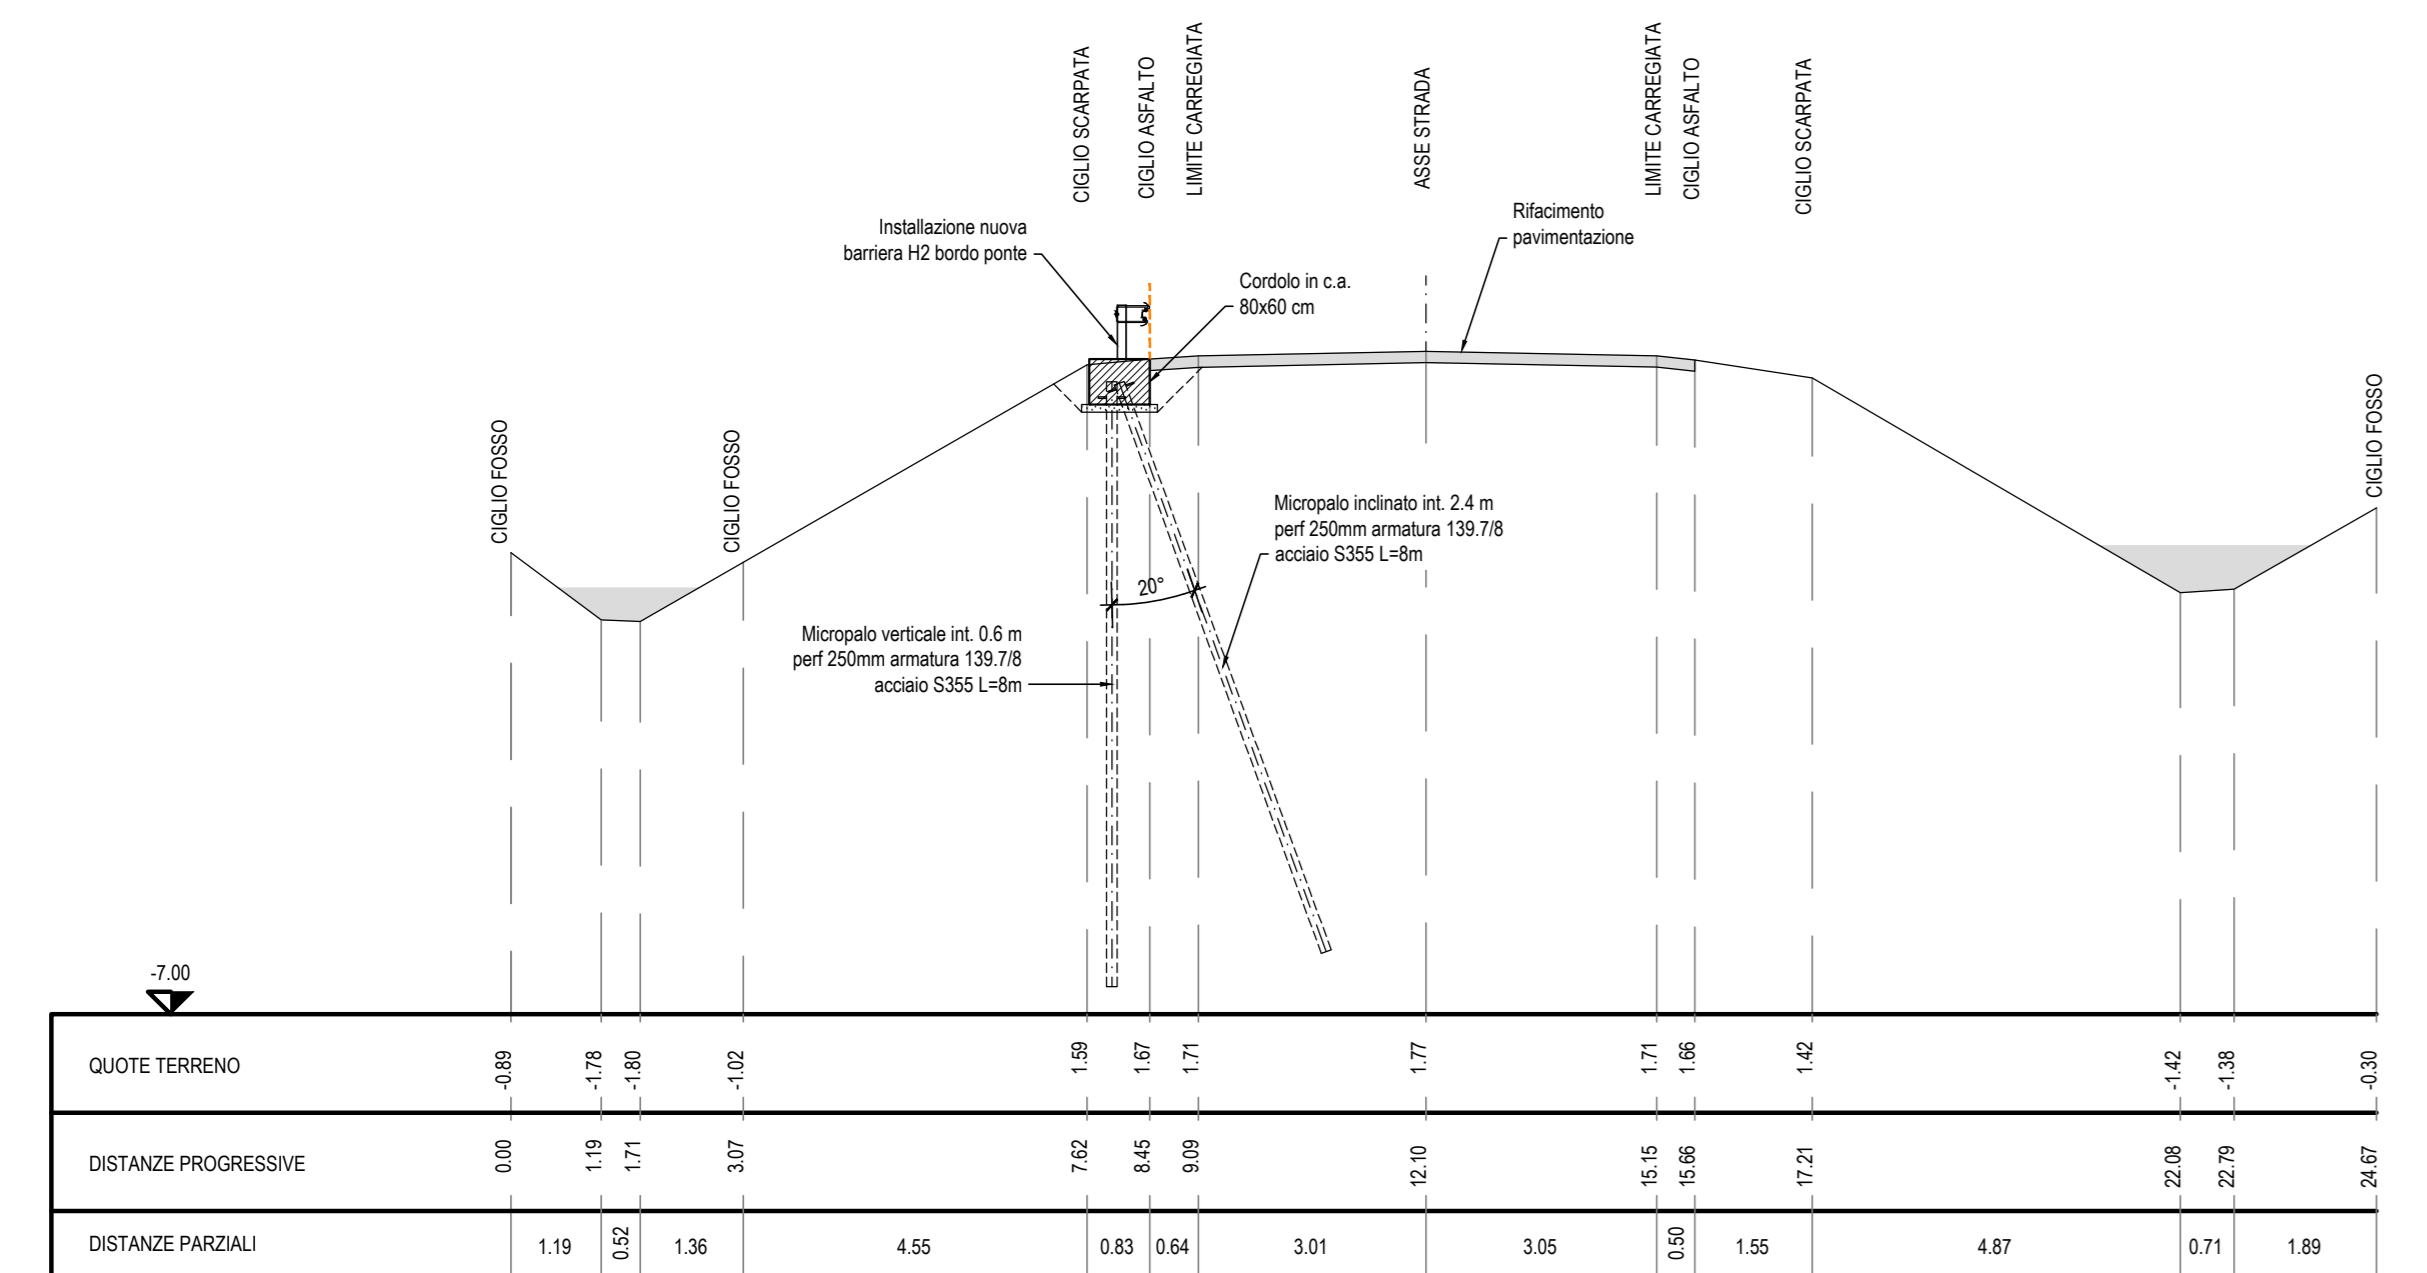

Sanas
GRUPPO FS ITALIANE

Struttura Territoriale Veneto e Friuli Venezia Giulia
Via E. Matteoli, 49 - 30173 Venezia Mestre - T [+39] 041 2911411 - F [+39] 041 5317321
Pec: sanas_veneto@postacert.stradaema.it - www.stradaema.it
Area S.p.A. - Gruppo Ferrovie dello Stato Italiane
Società con socio unico soggetta all'attività di direzione e coordinamento di Ferrovie dello Stato Italiane S.p.A. e concessionaria al sensi del D.L. 138/2002 (convertito con L. 138/2002)
Sede Legale: Via Manzoni, 10 - 00185 Roma - T [+39] 06 44461 - F [+39] 06 4456224
Pec: area@postacert.stradaema.it
Cap. Soc. Euro 2.259.892.000,00. Iscr. R.E.A. 1024691 P.AVA 02133681003 - C.F. 80038450987

S.S. n° 14 "della Venezia Giulia"
Lavori di messa in sicurezza del corpo stradale, scarpate, riprofilatura dei fossi di guardia delle SS.SS 14 - 14Var - 14Var/a - 14Var/b - 14Var/c Scralcio I..

PROGETTO DEFINITIVO

IL PROGETTISTA:
Ing. GALLI Antonio

IL GEOLOGO:
Ing. Geol. PIETRANTONI Massimo

IL COORDINATORE PER LA SICUREZZA IN FASE DI PROGETTAZIONE:
Ing. CUCINO Paolo

VISTO: IL RESPONSABILE DEL PROCEDIMENTO
Ing. VASSALLO Umberto

PROTOCOLLO: DATA:
APRILE 2022

SUPPORTO ALLA PROGETTAZIONE:
Incaricati:
Systra
SWS
SWS Engineering SpA

IL RESPONSABILE DELLA PROGETTAZIONE:
Ing. CUCINO Paolo

ORDINE DEGLI INGEGNERI DELLA PROV. DI TRENTO
Dottoressa PAOLA CUCINO
GIORNATA ALBO N° 2216

INCARICATO:
CUCINO PAOLO

N. ELABORATO:
20

INTERVENTO KM.53 + 500.
STATO DI PROGETTO:
PLANIMETRIA E SEZIONI

CODICE PROGETTO	NOVE FILE	T000504TRAP102A	REVISIONE	SCALA
ELABORATO	CODICE ELABORATO	T10101S01A10101	A	VARIE
E				
D				
C				
B				
A	Prima Emissione	APRILE 2022	D. Nave	P. Cucino
REV.	DESCRIZIONE	DATA	REDATTO	VERIFICATO

APPROVATO