


LEGENDA

	IMPIANTO
	MANDORLETO ANNESSO IMPIANTO FVT
	CAVIDOTTO MT
	NUOVA SS TERNA OLMEDO
	SEU SF MADDALENA
	COLLEGAMENTO AT

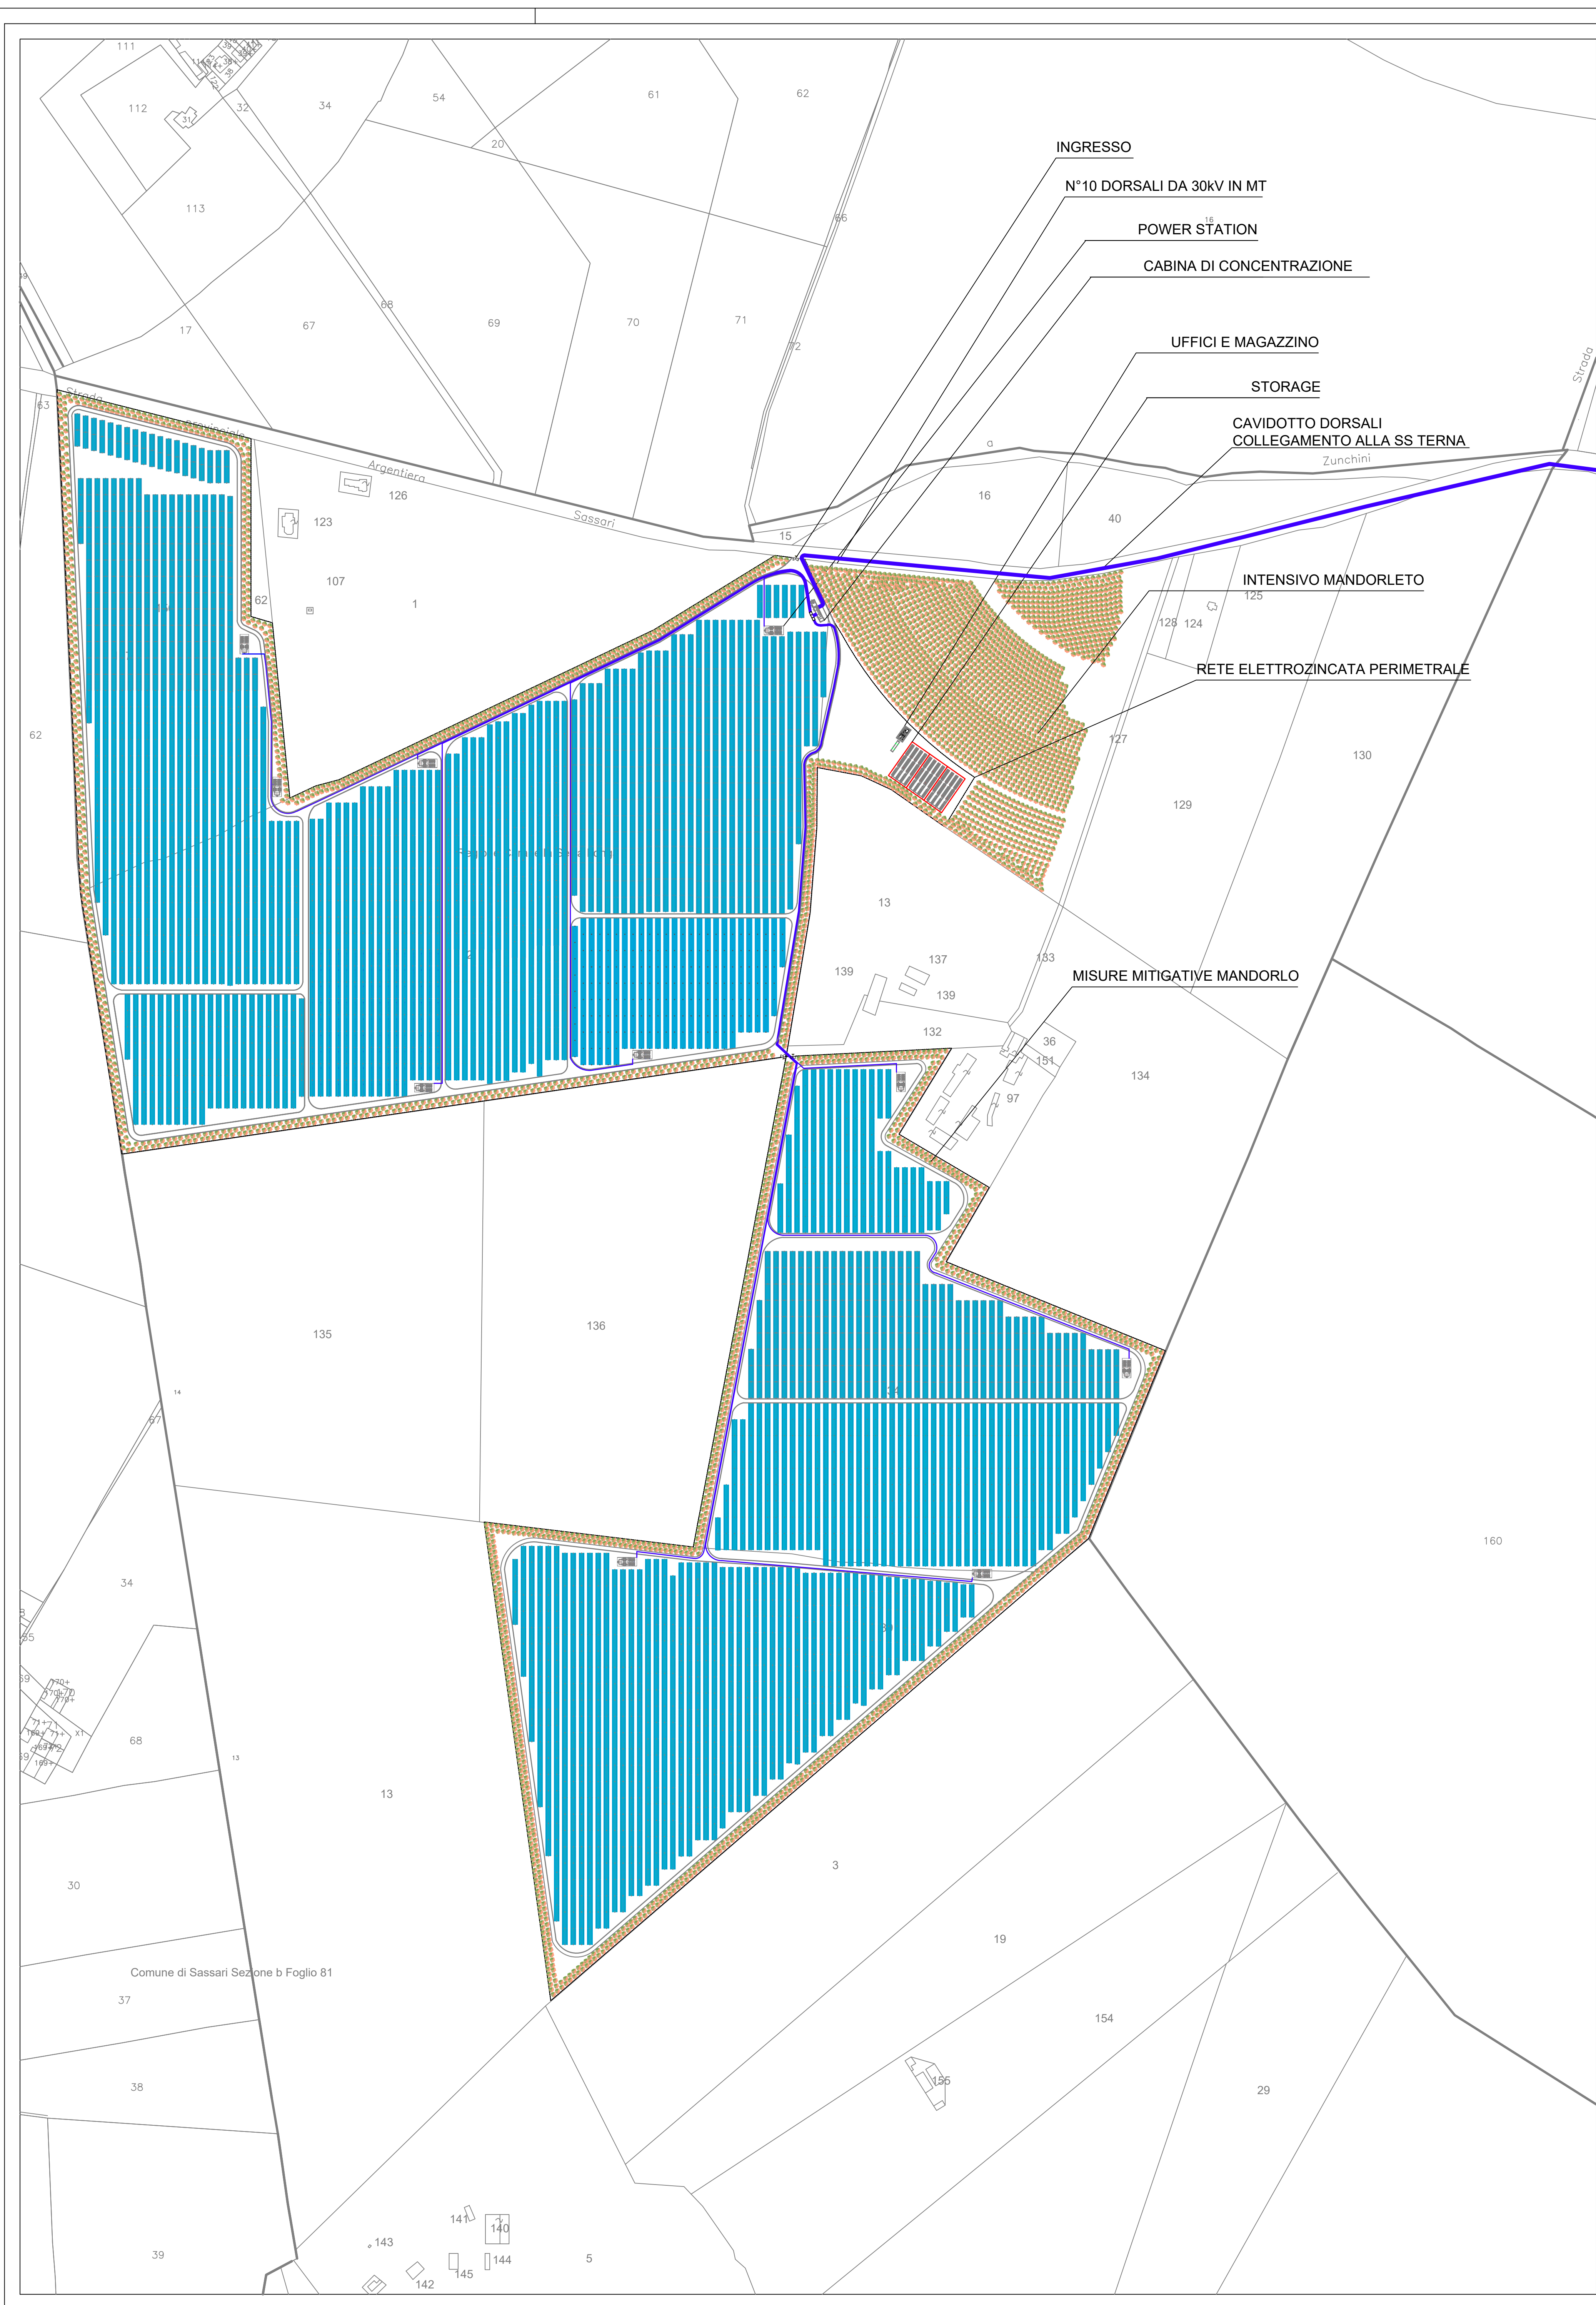

LEGENDA

	Recinzione perimetrale elettro zincata a maglia romboidale h= 2,00
	Moduli fotovoltaici
	N° 3 Dorsali 30kV (CAVIDOTTO MT) di collegamento alla futura stazione elettrica di trasformazione 150/30 kV
	Mitigazione Impianto Mandorlo
	Container blocco Uffici
	Container Magazzino
	Percorribilità interna carrabile largh. ml. 4,00
	Power Station
	Area Storage Accumulo
	Cabina di concentrazione



**REGIONE SARDEGNA
COMUNE DI SASSARI**
Provincia di Sassari



PROGETTO DEFINITIVO
PROGETTO PER LA REALIZZAZIONE DI UN IMPIANTO AGRO-FOTOVOLTAICO
DENOMINATO "GREEN AND BLUE SERRA LONGA"
DELLA POTENZA DI 61.670.700 KW IN LOCALITÀ "SERRA LONGA" NEL COMUNE DI SASSARI

Identificativo Documento: **TAV_FTV003_REV1**

ID Progetto	GRSE	Tipologia	D	Formato	40 Emiso	Disciplina	AMB
SVILUPPO PLANIMETRICO							

SCALA: 1:10.000 e 1:20.000

IL PROGETTISTA
Arch. Andrea Casale

FILE: TAV_FTV003_REV1.rvt

IL PROGETTO DI PROGETTAZIONE
Arch. Andrea Casale
Geom. Fernando Floris
Dott. Arch. F. Alessi Maruccia
Geometra Gianluigi Floris
Dott. Agronomo Giuseppe Vacca
Architetto Alberto Basso
Geol. Maria Carmela
Dott. Andrea Delella
Ing. Fabio Lottici
Green Island Energy - GIE

COMMITTENTE: **SF MADDALENA SRL** Via Piano Friboldi 4 - 08017 Sorsova - P. 08017 SASSARI - per: sfmaddalena@pec.it

Rev.	Data Revisione	Descrizione Revisione	Redatto	Controllato	Approvato
Rev. 1	18/09/2023	Seconda Emersione	Green Island Energy	Green Island Energy	SF Maddalena srl
Rev. 2	18/09/2023	Prima Emersione	Green Island Energy	Green Island Energy	SF Maddalena srl

PRODOTTORE: Valutazione di Impatto Ambientale ai sensi dell'art.23 del D.Lgs. 152/2006

GREEN ISLAND ENERGY S.R.L.
Via S. Maria, N. 17 - 09170 Oristano
4404001191 - P. IVA 02140010914
email: greenislandenergy@gmail.com

GREEN ISLAND ENERGY S.R.L.
Via S. Maria, N. 17 - 09170 Oristano
4404001191 - P. IVA 02140010914
email: greenislandenergy@gmail.com