
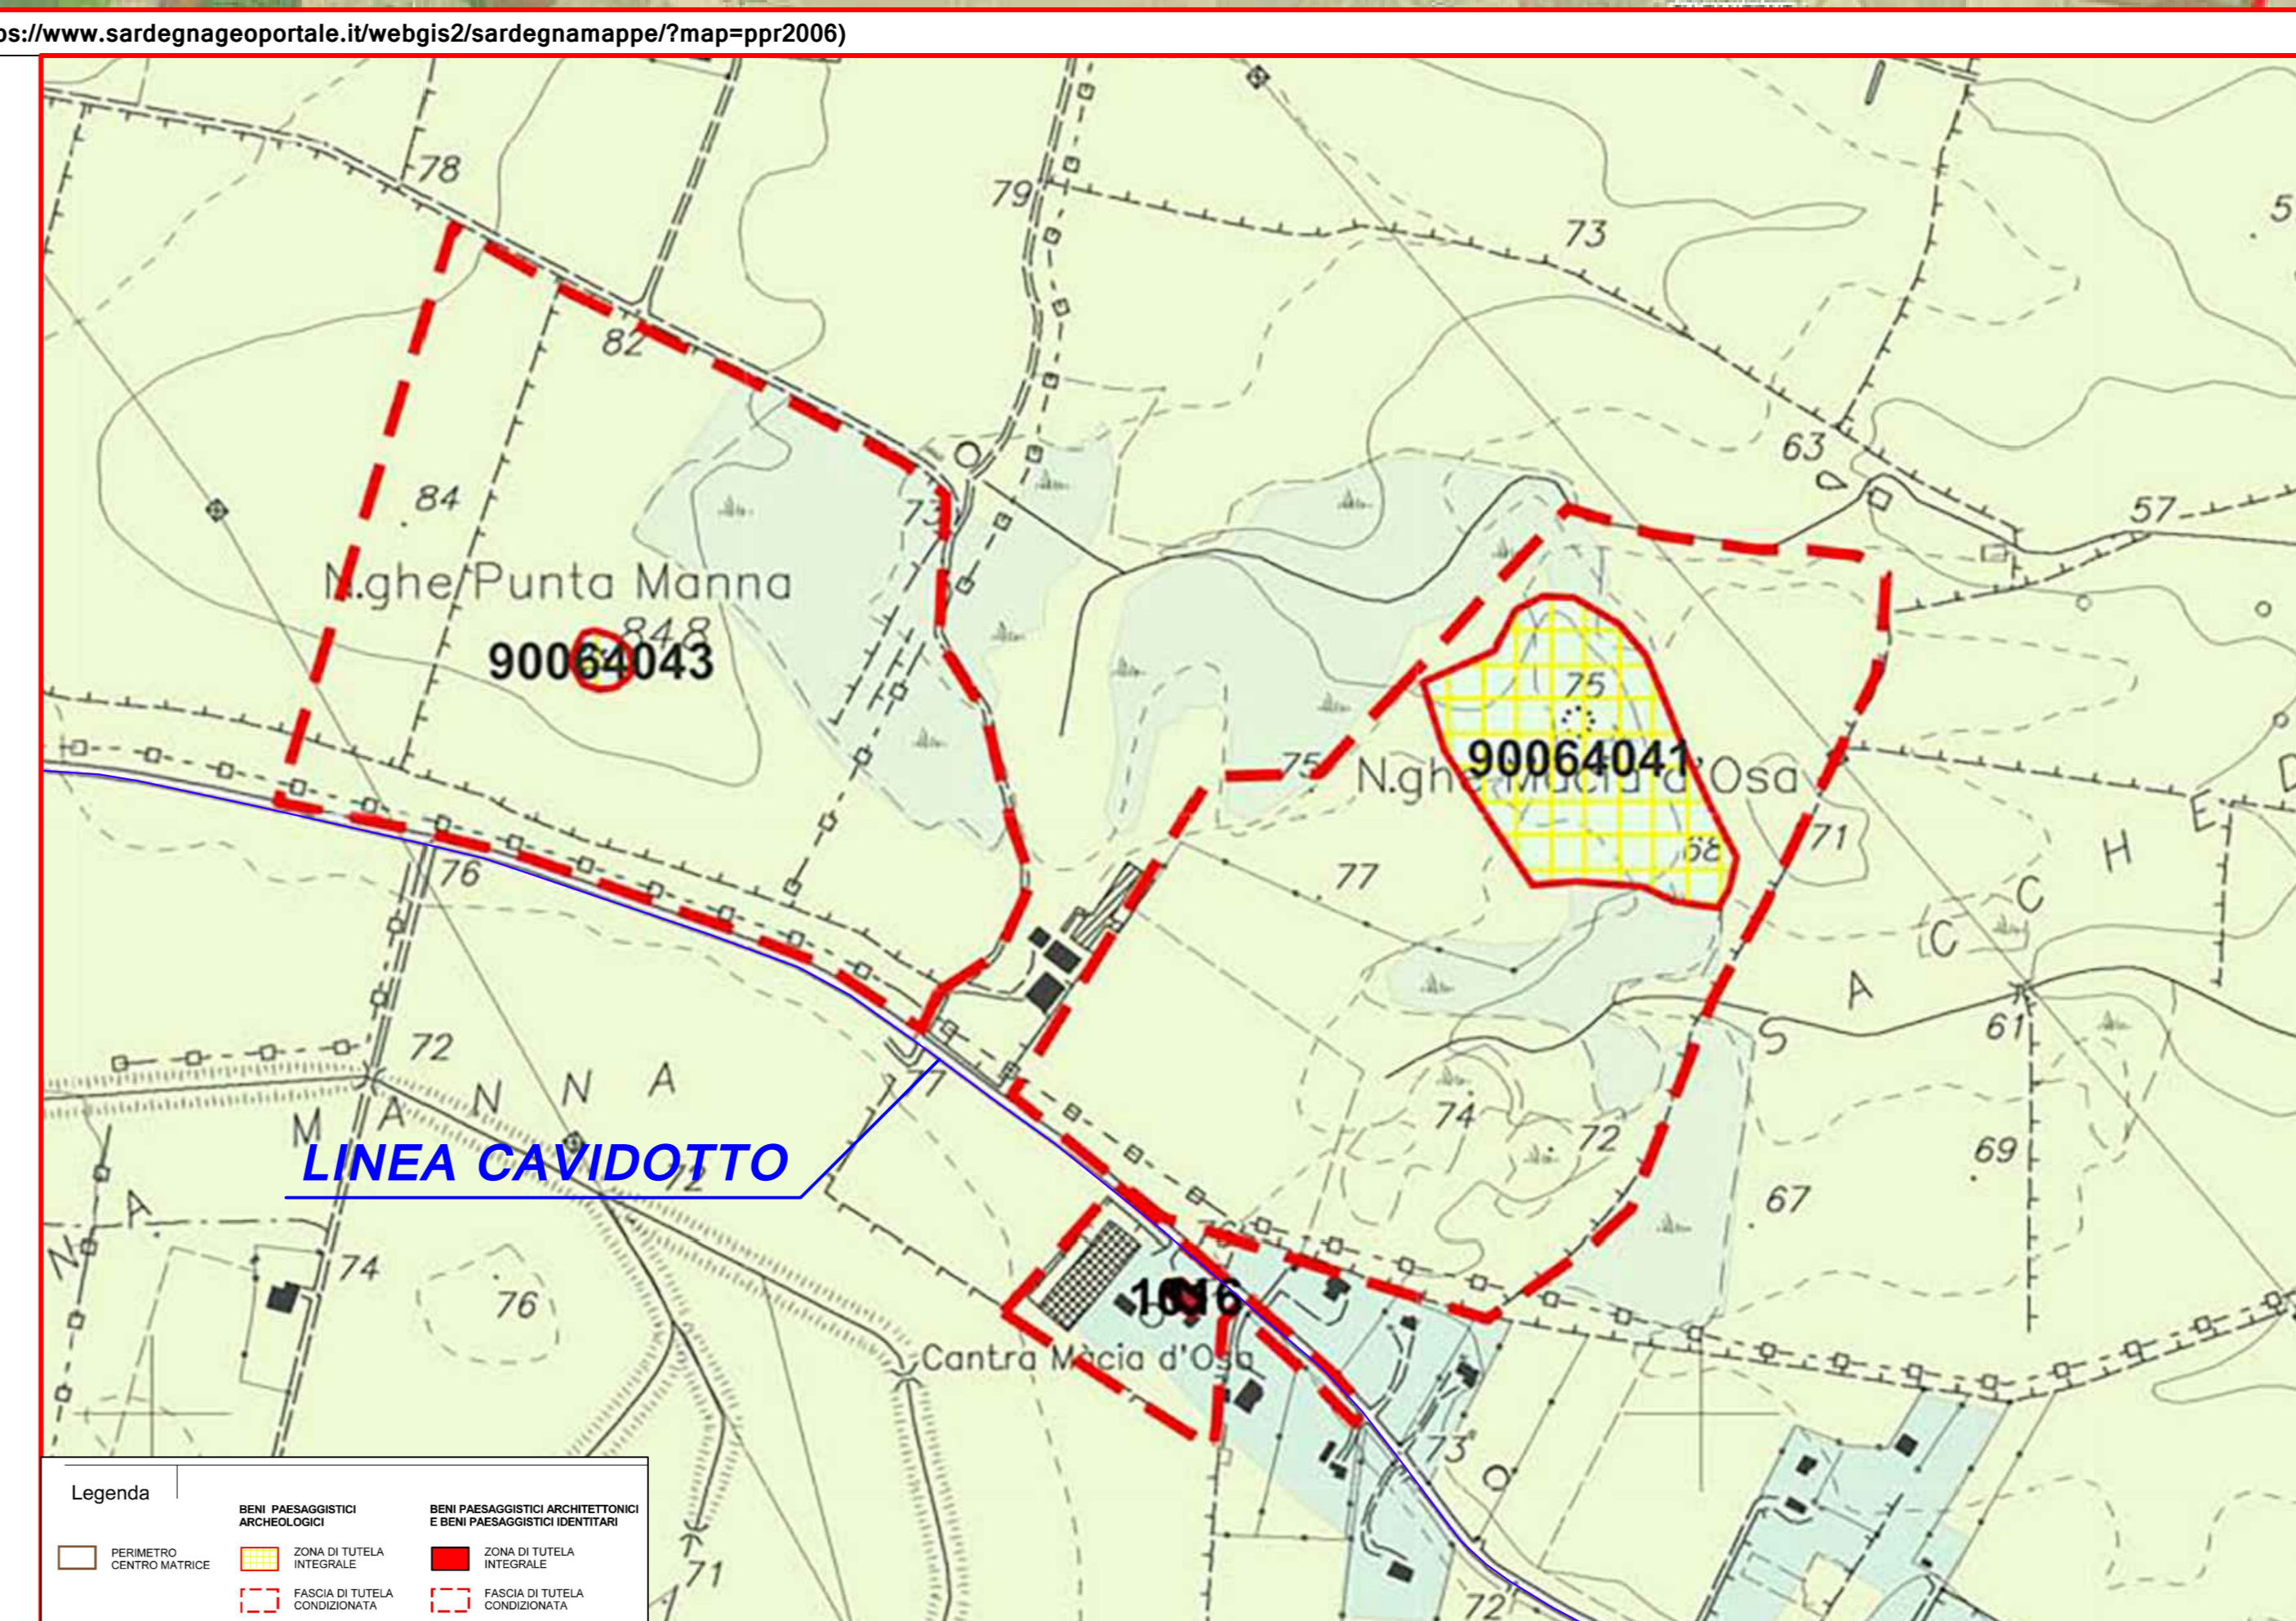
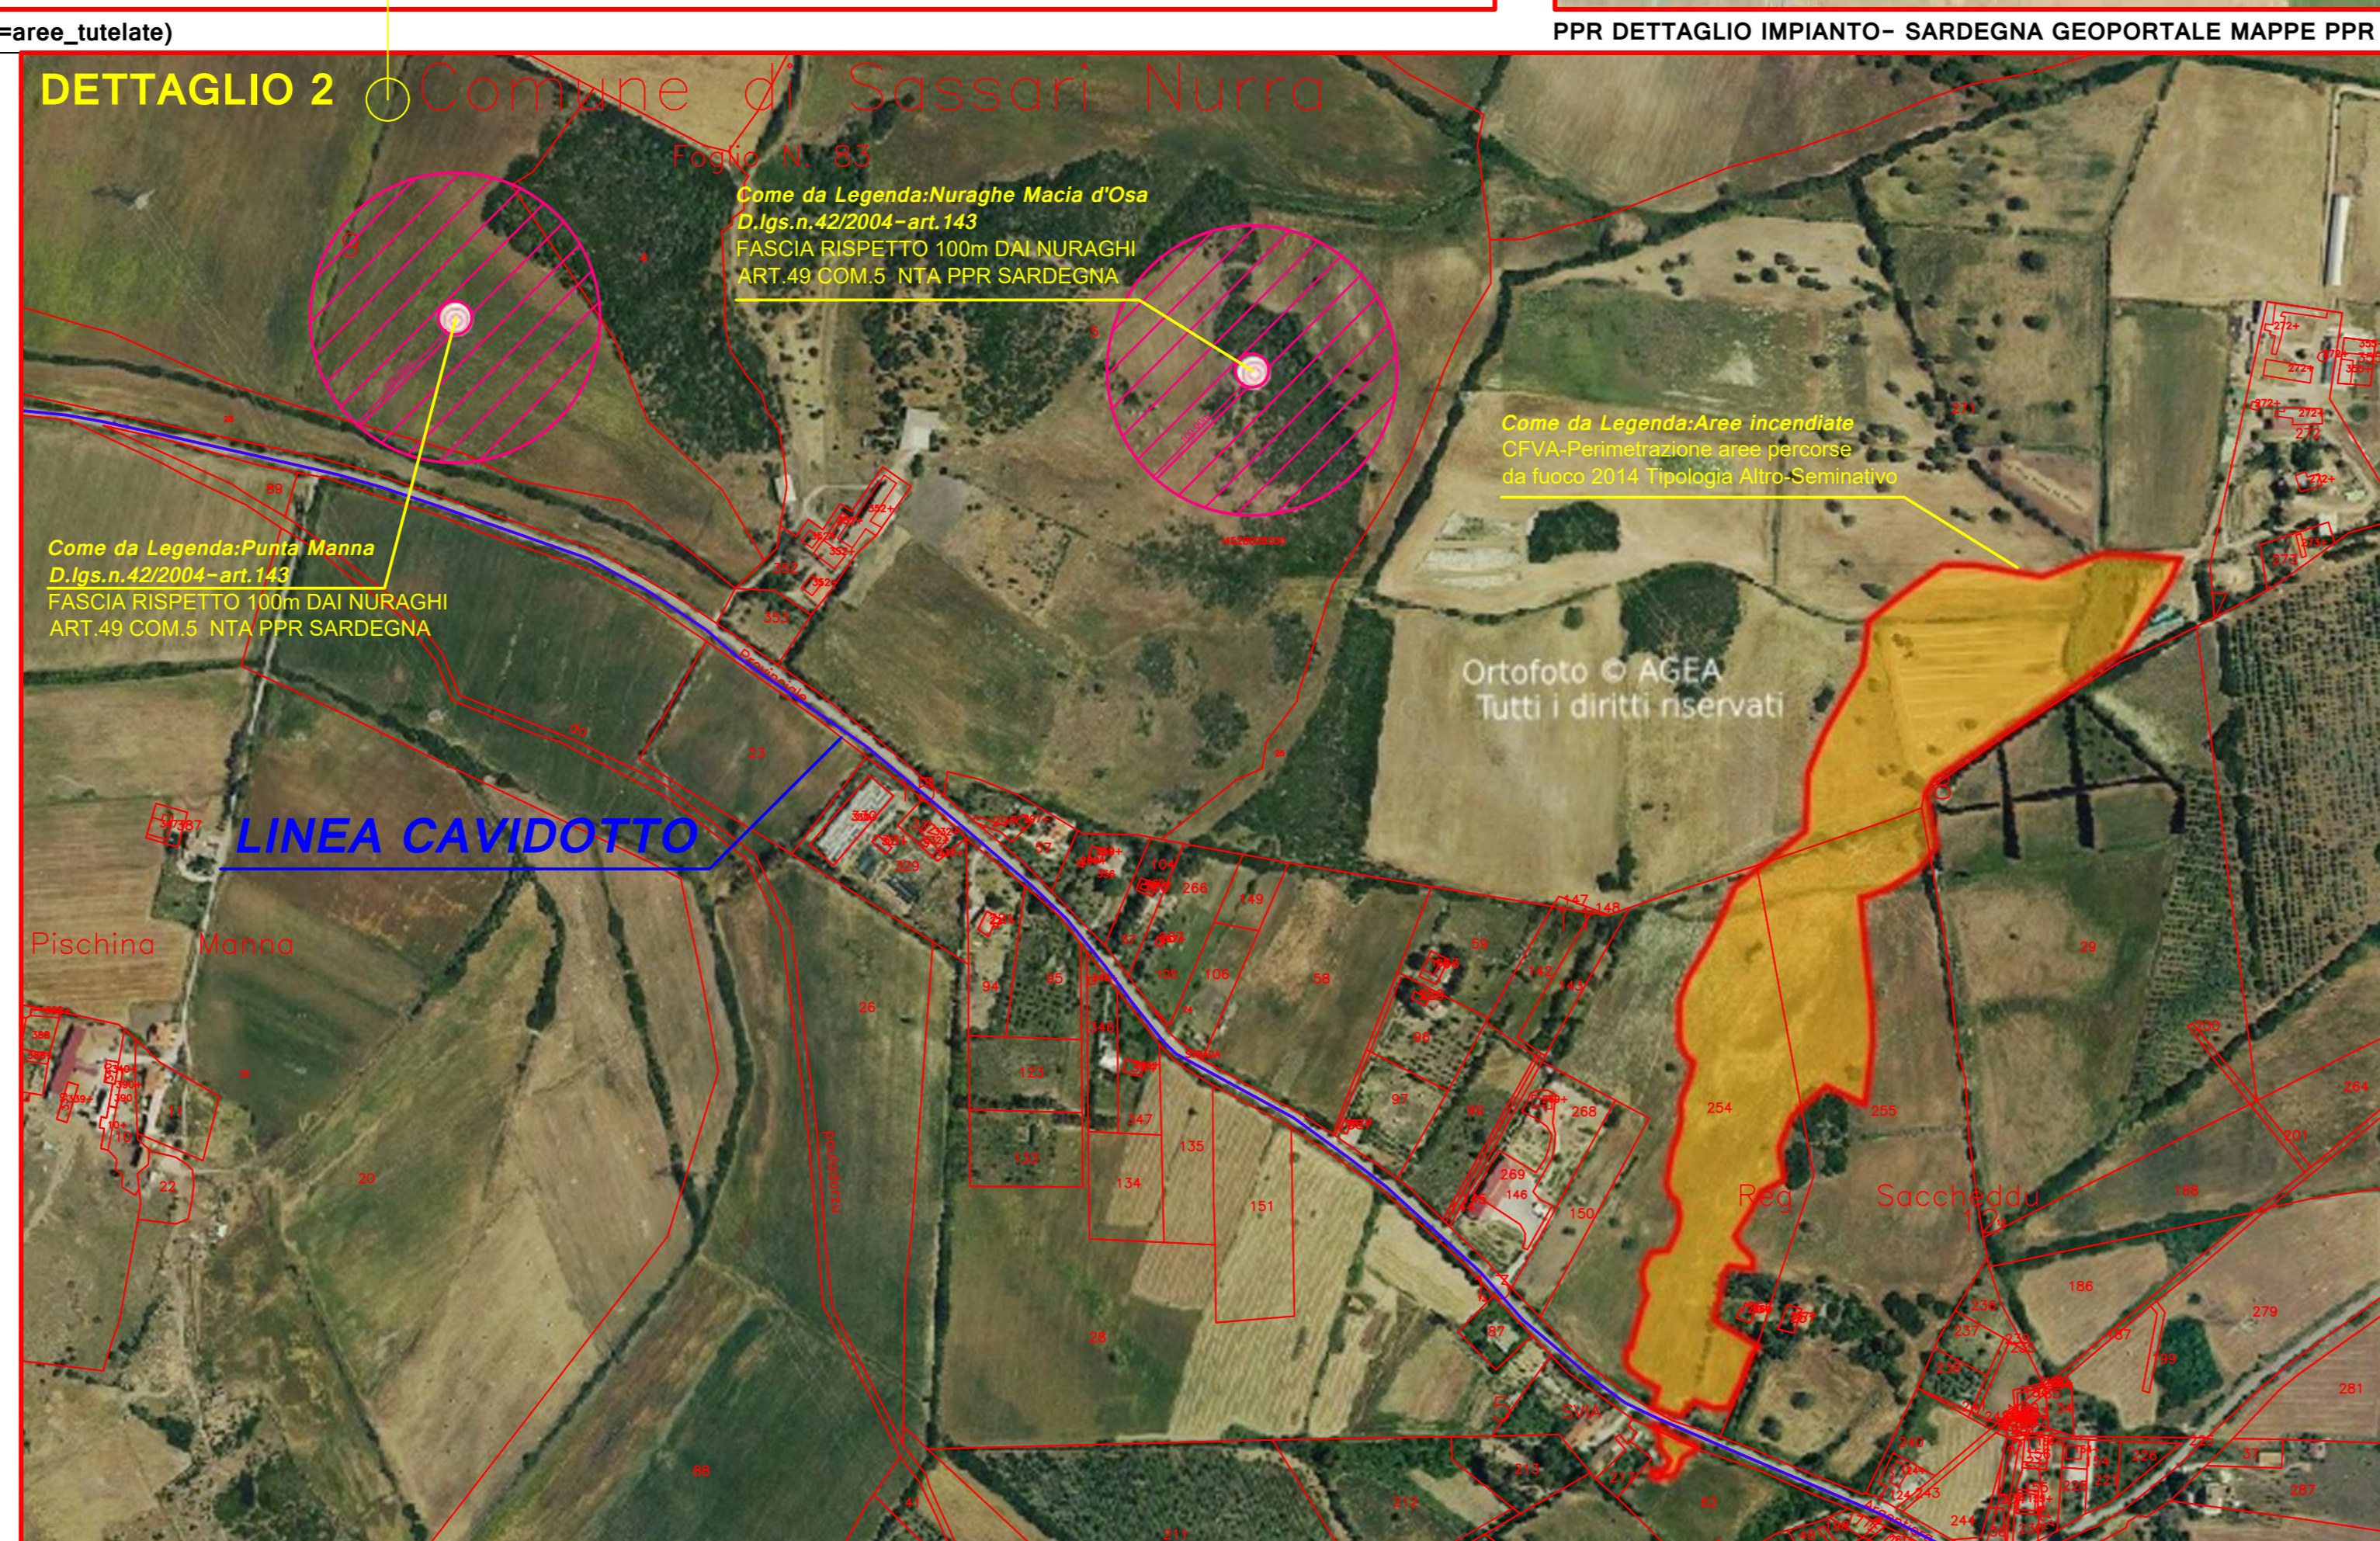
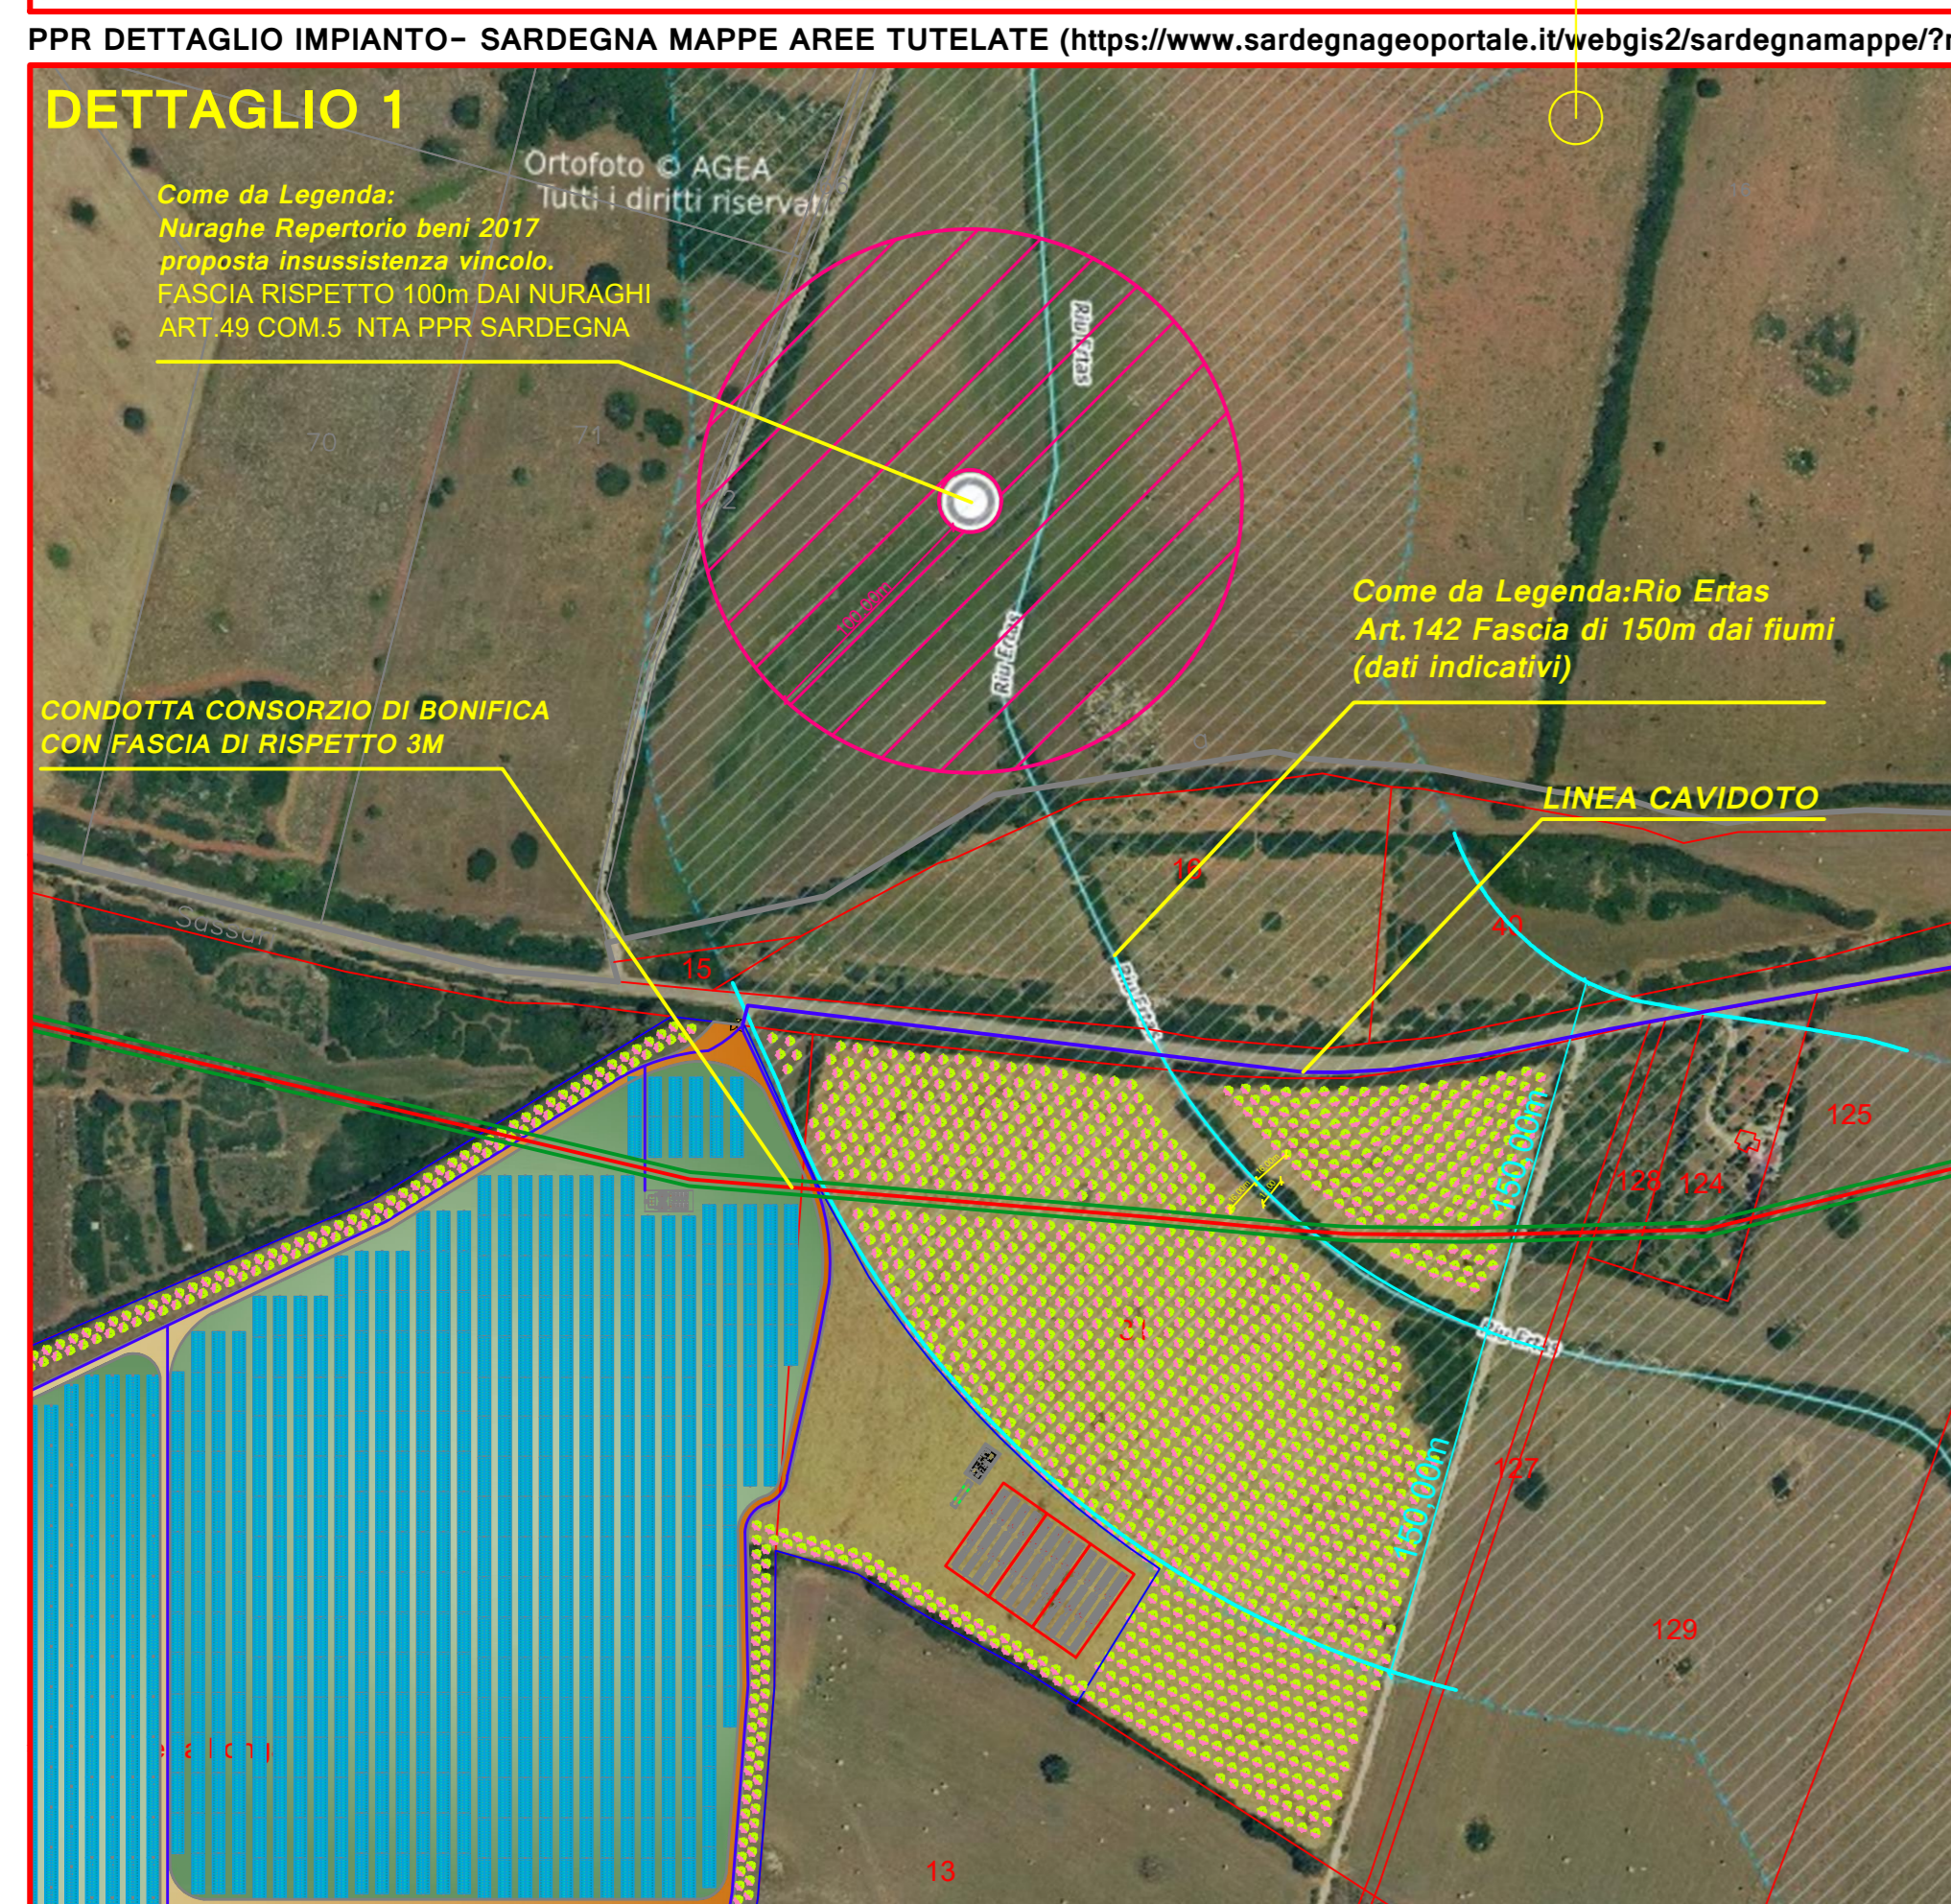
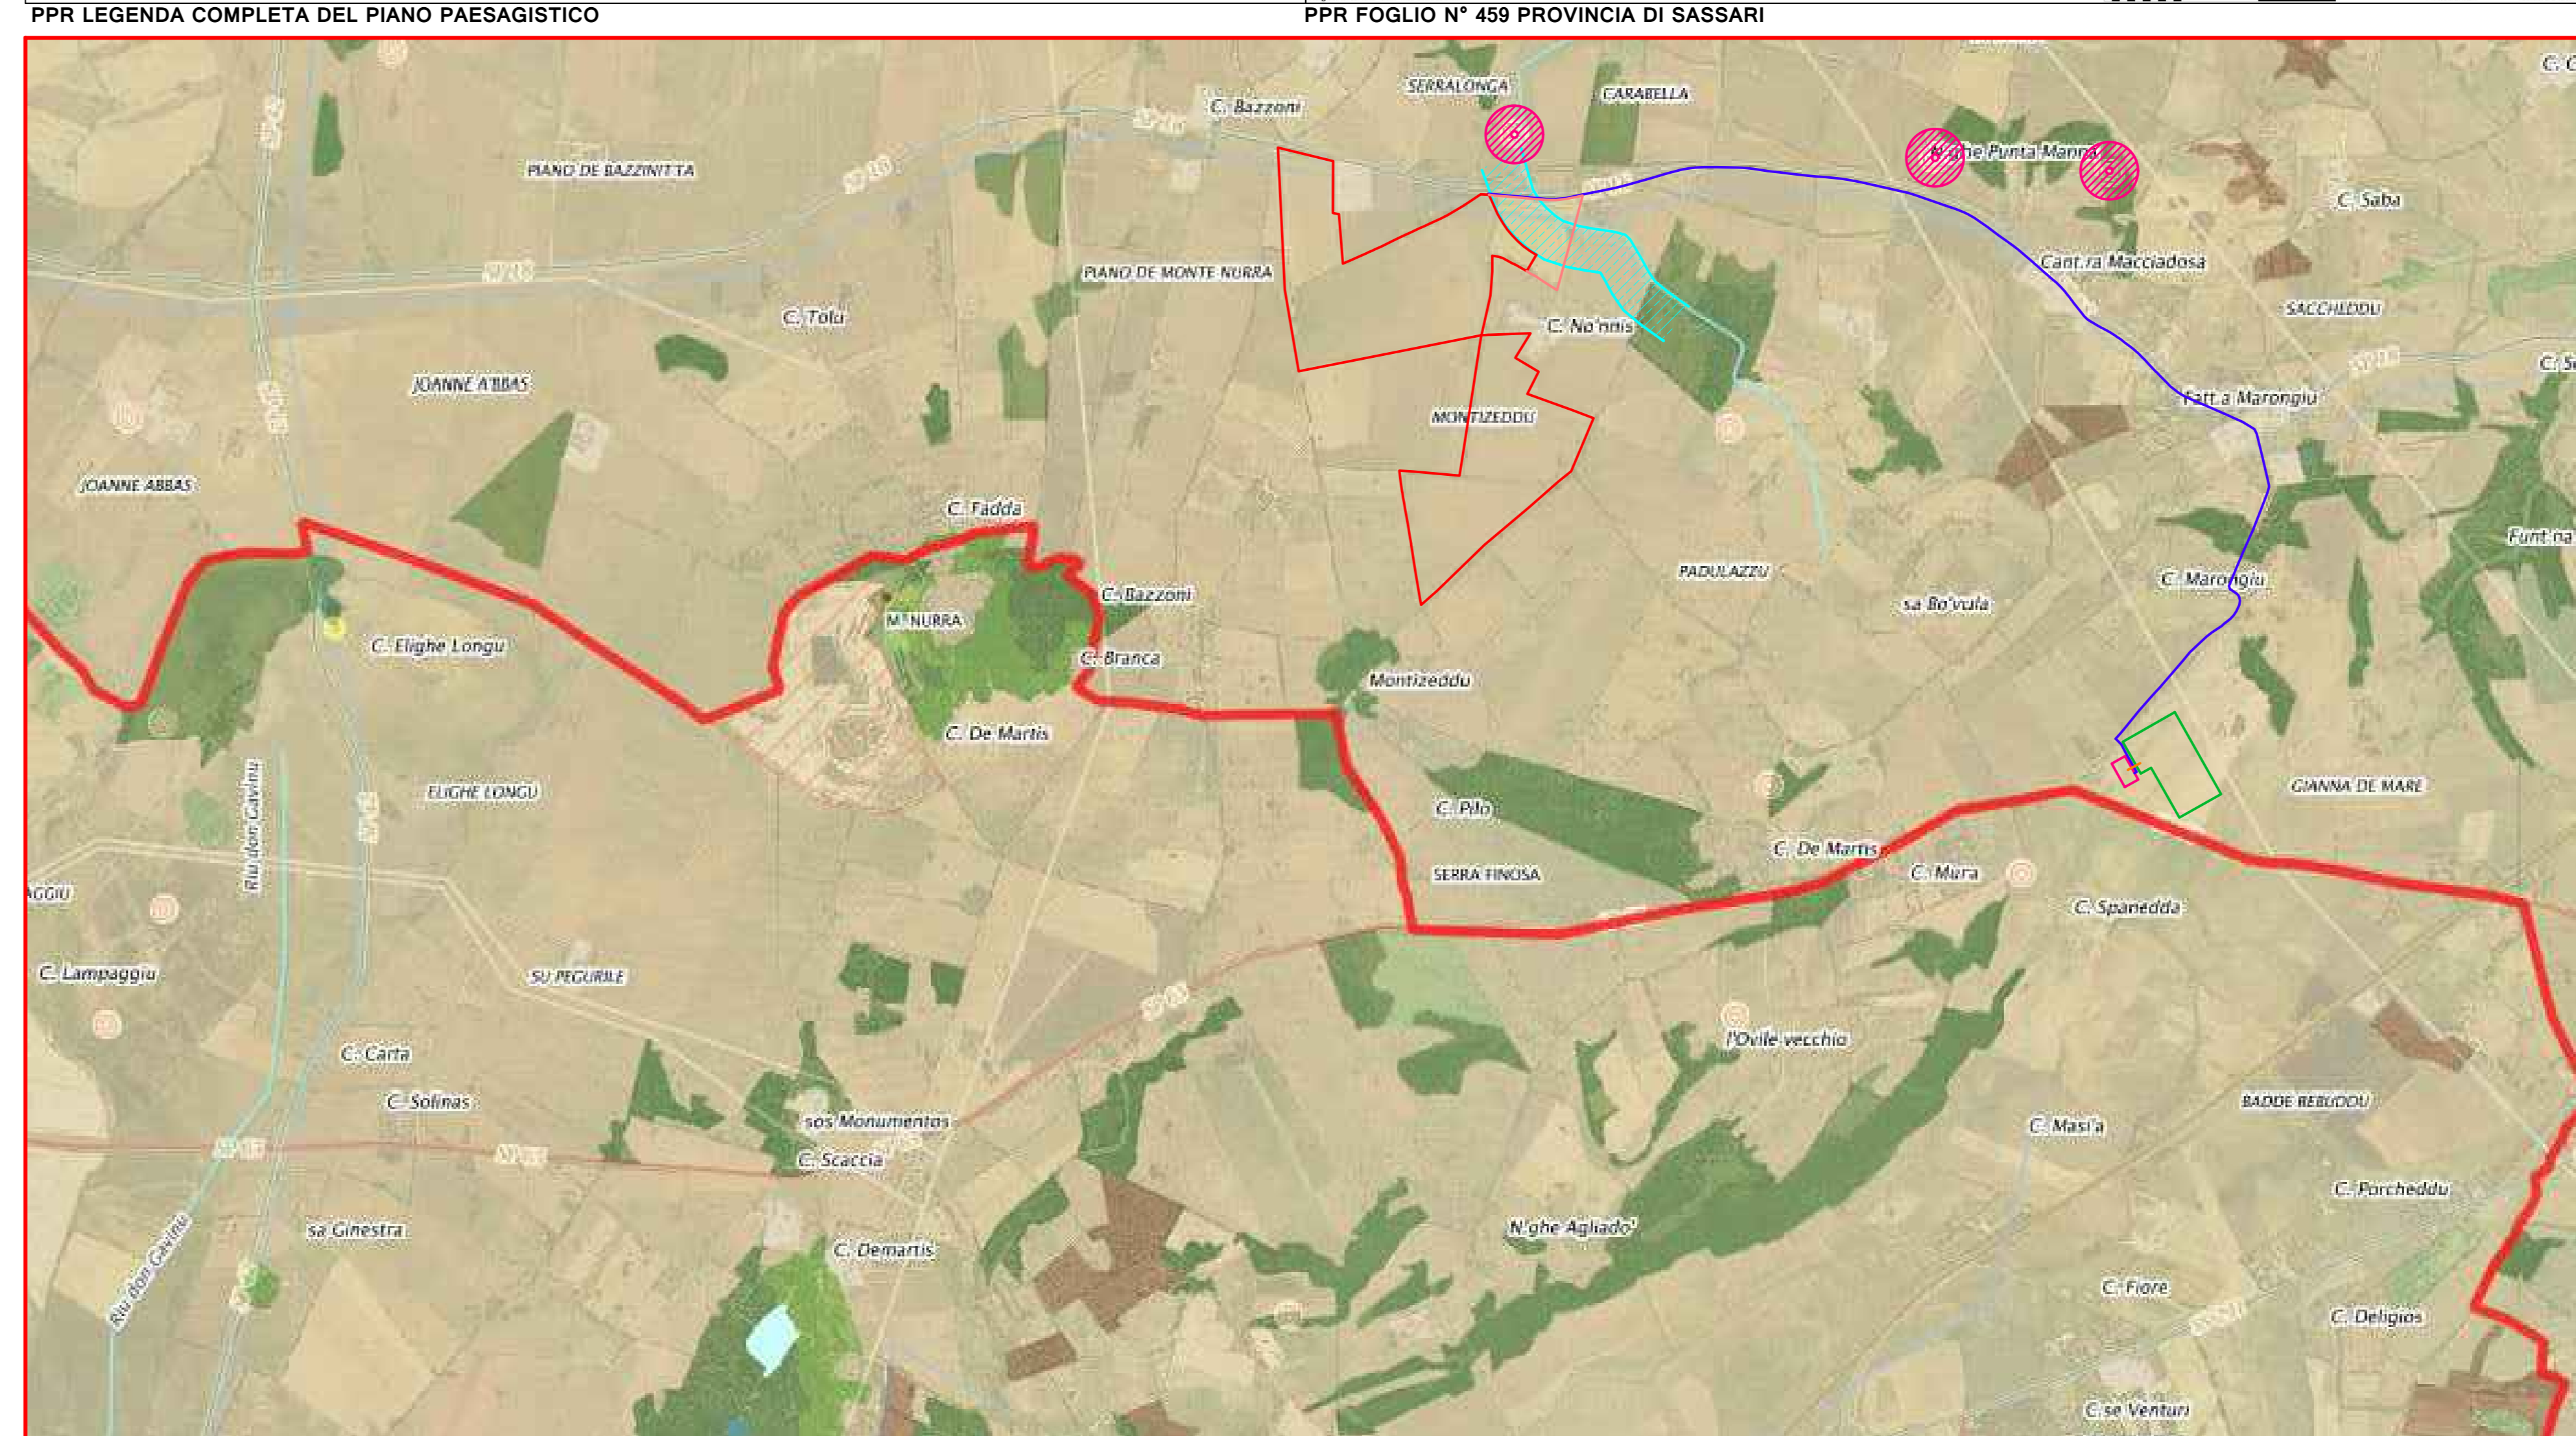


**LEGENDA**

	IMPIANTO
	MANDORLETO ANNESSO IMPIANTO FVT
	CAVIDOTTO MT
	NUOVA SS TERNA OLMEDO
	SEU SF MADDALENA
	COLLEGAMENTO AT
	FASCIA RISPETTO 100m DAI NURAGHI ART.49 COM.5 Norme Tecniche Attuazione PPR SARDEGNA
	FASCIA RISPETTO 150m RIO ERTAS
	Condotta Consorzio di Bonifica con fascia di rispetto 3m

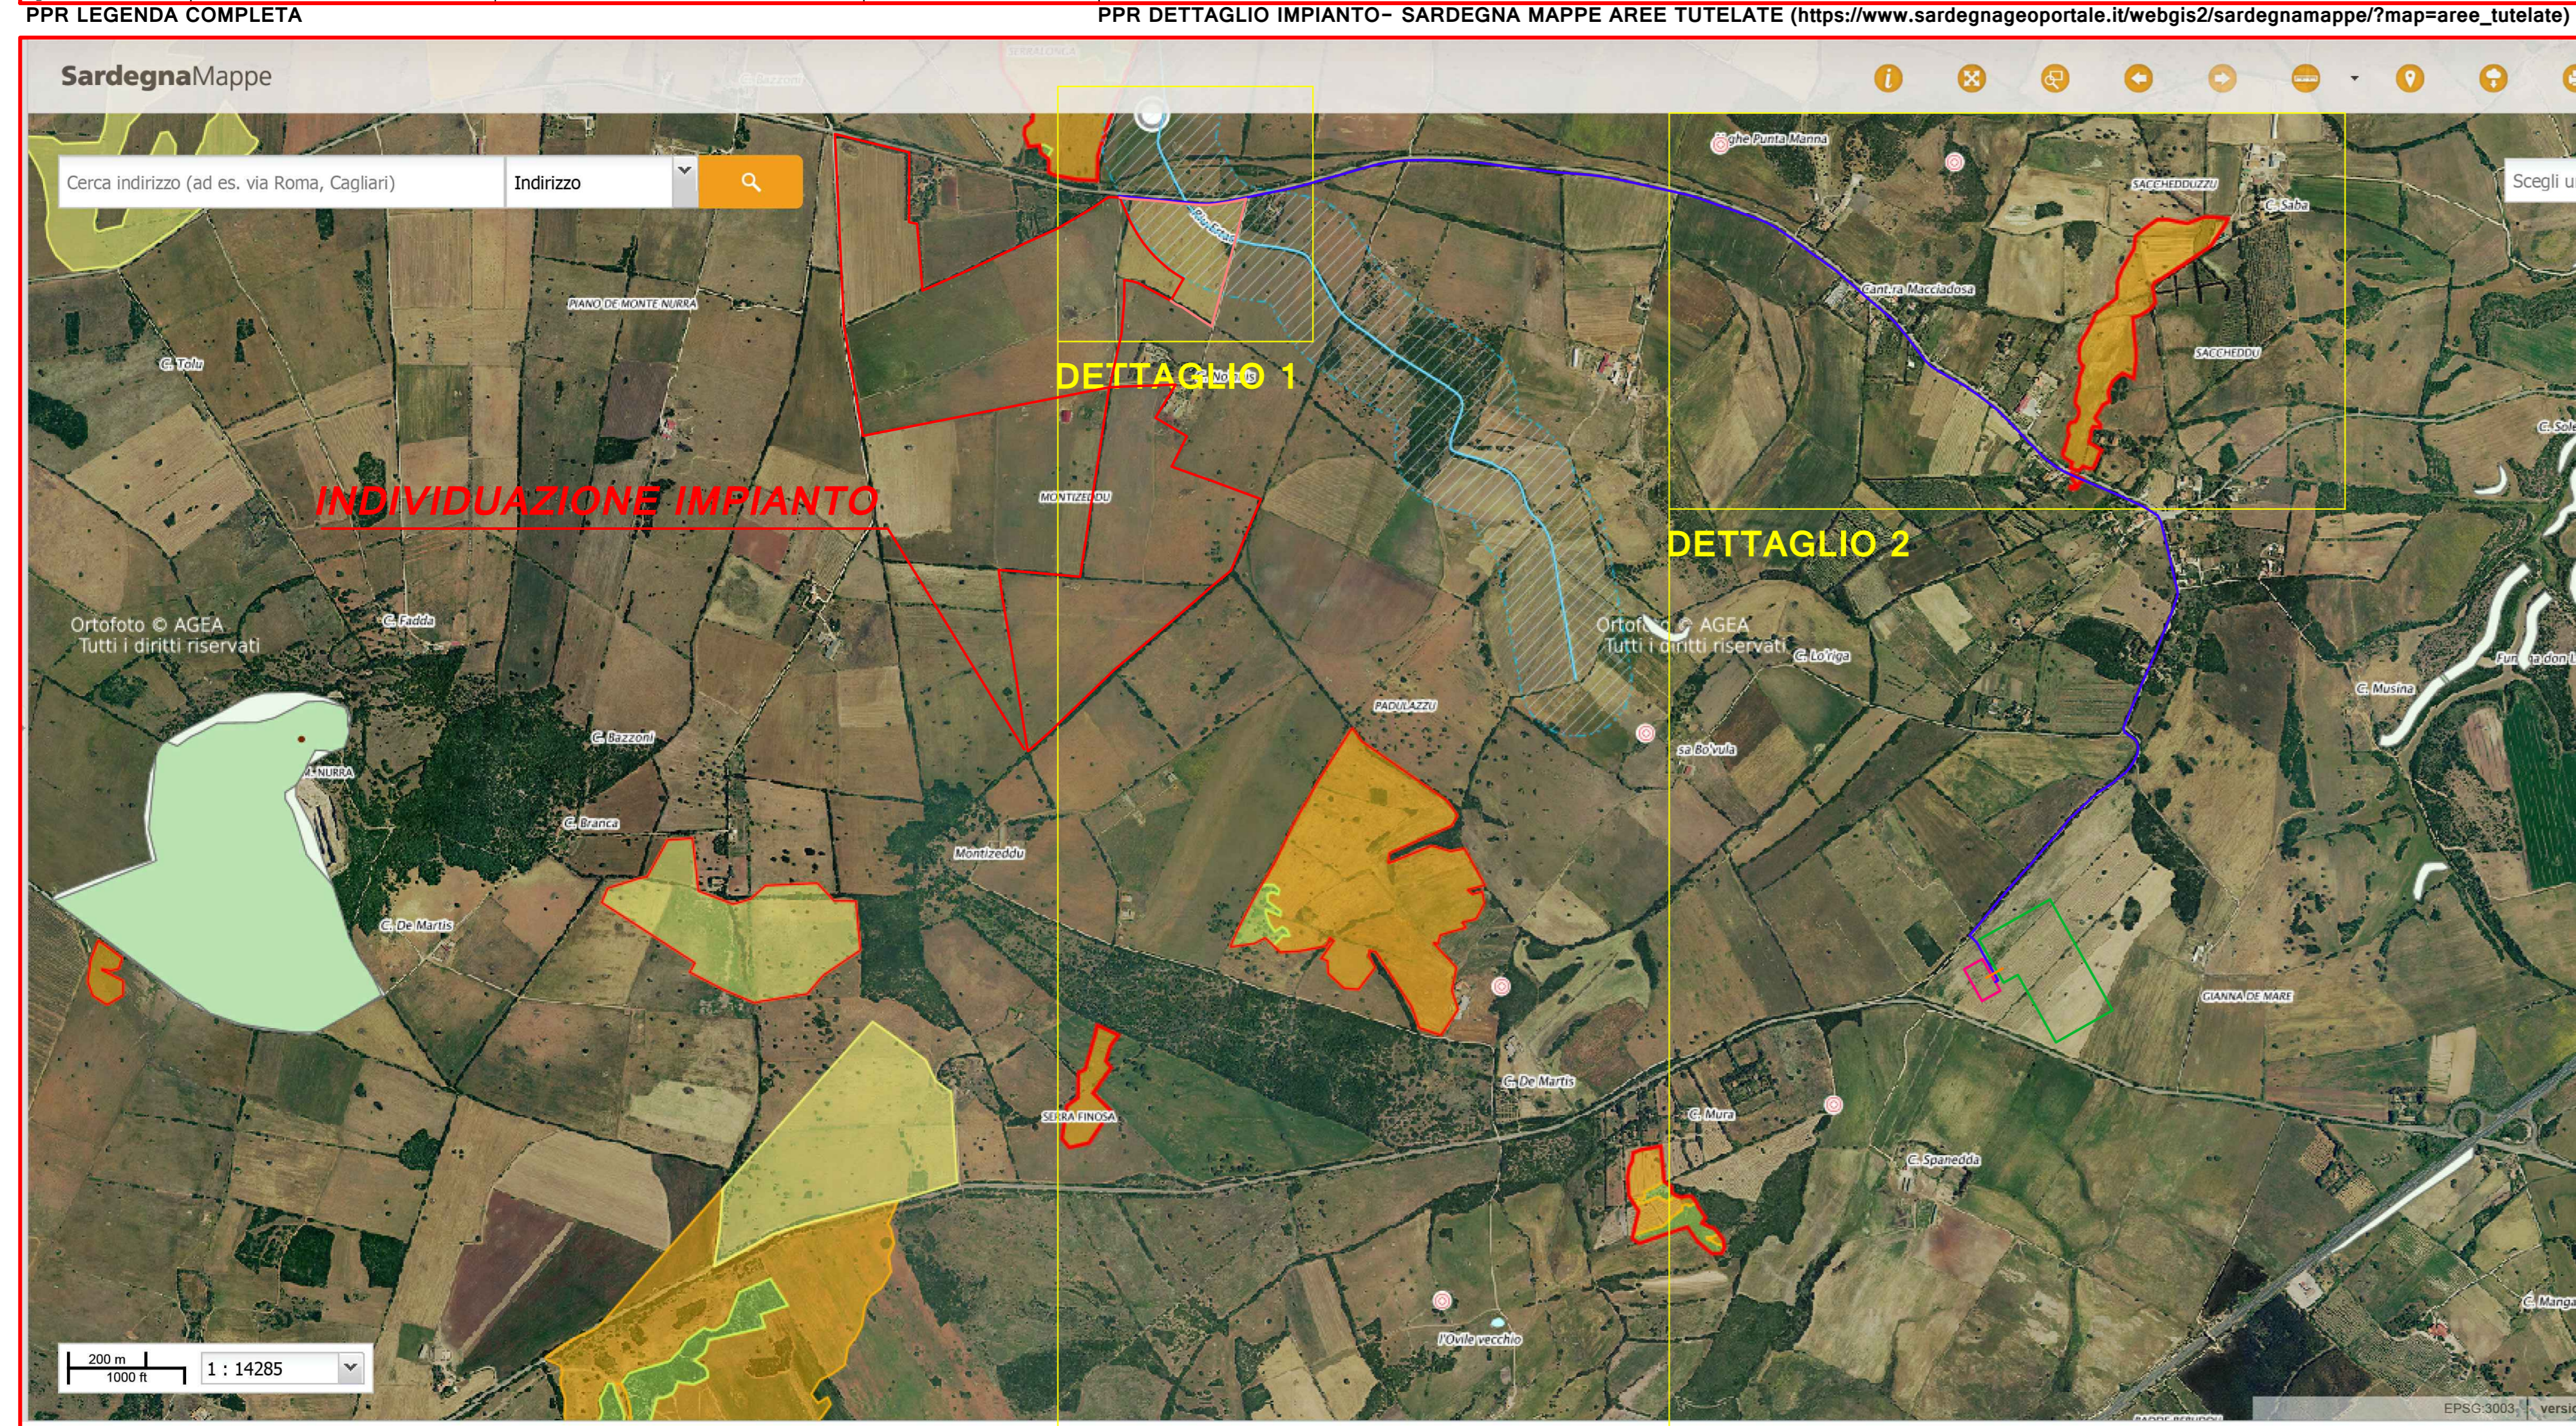

**REGIONE SARDEGNA**  
**COMUNE DI SASSARI**  
Provincia di Sassari

**PROGETTO DEFINITIVO**  
PROGETTO PER LA REALIZZAZIONE DI UN IMPIANTO AGRO-FOTVOLTAICO  
DENOMINATO "GREEN AND BLUE SERRA LONGA"  
DELLA POTENZA DI 61.670,700 KW IN LOCALITÀ "SERRA LONGA" NEL COMUNE DI SASSARI

Identificativo Documento: **TAV\_FTV007\_REV2**

**INQUADRAMENTO PPR**

**COMMITTENTE: SF MADDALENA SRL**

**PRODOTTORE: GREEN ISLAND ENERGY SAS**

Rev.	Data Revisione	Descrizione Revisione	Redatto	Coordinato	Approvato
Rev. 1	12/01/2023	Seconda Emersione	Green Island Energy	Green Island Energy	SF Maddalena srl
Rev. 2	15/01/2023	Seconda Emersione	Green Island Energy	Green Island Energy	SF Maddalena srl
Rev. 3	15/01/2023	Prima Emersione	Green Island Energy	Green Island Energy	SF Maddalena srl

Valutazione di Impatto Ambientale ai sensi dell'art 23 del D.Lgs. 152/2006

DETTAGLIO 1 IMPIANTO AREA MANDORLETO E RIO ERTAS CON SOVRAPPOSIZIONE E.D.M. N°81 CATASTALE SCALA 1:100

DETTAGLIO 2 CAVIDOTTO LUNGO BANCHINA SP 18 AREA NURAGHI PUNTA MANNA E MACCIA D'OSA CON SOVRAPPOSIZIONE E.D.M. N°83 CATASTALE SCALA 1:100

DETTAGLIO CAVIDOTTO SU PUC SASSARI N°6.6.2 CARTA DEI BENI PAESAGGISTICI, ARCHITETTONICI, ARCHEOLOGICI E IDENTITARI