SCHEMA UNIFILARE
Impianto di Produzione di Energia Elettrica di Fonte Solare a Concentrazione
CSP

DATI IMPIANTO

NOME IMPIANTO	GREEN AND BLUE SERRA LONGA
LOCALITA'	SASSARI
COMUNE	SASSARI
POTENZA	61.670.700 kW

Sezione 1

CS1	Generatore 1
POTENZA	Pn(cos = 1)=6.670.000 kW,Pm(cos φ 0.95 kW)
MODULI Tipo:	JinAo Solar Holding Co., Ltd. Type:Jinao Solar-BIH-Mono 78 TM - 440 W
MODULI Quantità:	15.154
STRINGHE Quantità:	JinAo Solar Holding Co., Ltd. Type:Jinao Solar-BIH-Mono 78 TM - 440 W
INVERTER	Inverter Power Electronics Co. Ltd. TESSERAMENTO (Vmp): 1000VMM: 500 VM 0 V
Configurazione	2 Inverter x 20 = 13
CS2	Generatore 2
POTENZA	Pn(cos = 1)=6.670.000 kW,Pm(cos φ 0.95 kW)
MODULI Tipo:	JinAo Solar Holding Co., Ltd. Type:Jinao Solar-BIH-Mono 78 TM - 440 W
MODULI Quantità:	15.154
STRINGHE Quantità:	JinAo Solar Holding Co., Ltd. Type:Jinao Solar-BIH-Mono 78 TM - 440 W
INVERTER	Inverter Power Electronics Co. Ltd. TESSERAMENTO (Vmp): 1000VMM: 500 VM 0 V
Configurazione	2 Inverter x 20 = 13
CS3	Generatore 3
POTENZA	Pn(cos = 1)=6.670.000 kW,Pm(cos φ 0.95 kW)
MODULI Tipo:	JinAo Solar Holding Co., Ltd. Type:Jinao Solar-BIH-Mono 78 TM - 440 W
MODULI Quantità:	15.154
STRINGHE Quantità:	JinAo Solar Holding Co., Ltd. Type:Jinao Solar-BIH-Mono 78 TM - 440 W
INVERTER	Inverter Power Electronics Co. Ltd. TESSERAMENTO (Vmp): 1000VMM: 500 VM 0 V
Configurazione	2 Inverter x 20 = 13
CS4	Generatore 4
POTENZA	Pn(cos = 1)=6.670.000 kW,Pm(cos φ 0.95 kW)
MODULI Tipo:	JinAo Solar Holding Co., Ltd. Type:Jinao Solar-BIH-Mono 78 TM - 440 W
MODULI Quantità:	15.154
STRINGHE Quantità:	JinAo Solar Holding Co., Ltd. Type:Jinao Solar-BIH-Mono 78 TM - 440 W
INVERTER	Inverter Power Electronics Co. Ltd. TESSERAMENTO (Vmp): 1000VMM: 500 VM 0 V
Configurazione	2 Inverter x 20 = 13
CS5	Generatore 5
POTENZA	Pn(cos = 1)=6.670.000 kW,Pm(cos φ 0.95 kW)
MODULI Tipo:	JinAo Solar Holding Co., Ltd. Type:Jinao Solar-BIH-Mono 78 TM - 440 W
MODULI Quantità:	15.154
STRINGHE Quantità:	JinAo Solar Holding Co., Ltd. Type:Jinao Solar-BIH-Mono 78 TM - 440 W
INVERTER	Inverter Power Electronics Co. Ltd. TESSERAMENTO (Vmp): 1000VMM: 500 VM 0 V
Configurazione	2 Inverter x 20 = 13
CS6	Generatore 6
POTENZA	Pn(cos = 1)=6.670.000 kW,Pm(cos φ 0.95 kW)
MODULI Tipo:	JinAo Solar Holding Co., Ltd. Type:Jinao Solar-BIH-Mono 78 TM - 440 W
MODULI Quantità:	15.154
STRINGHE Quantità:	JinAo Solar Holding Co., Ltd. Type:Jinao Solar-BIH-Mono 78 TM - 440 W
INVERTER	Inverter Power Electronics Co. Ltd. TESSERAMENTO (Vmp): 1000VMM: 500 VM 0 V
Configurazione	2 Inverter x 20 = 13
CS7	Generatore 7
POTENZA	Pn(cos = 1)=6.670.000 kW,Pm(cos φ 0.95 kW)
MODULI Tipo:	JinAo Solar Holding Co., Ltd. Type:Jinao Solar-BIH-Mono 78 TM - 440 W
MODULI Quantità:	15.154
STRINGHE Quantità:	JinAo Solar Holding Co., Ltd. Type:Jinao Solar-BIH-Mono 78 TM - 440 W
INVERTER	Inverter Power Electronics Co. Ltd. TESSERAMENTO (Vmp): 1000VMM: 500 VM 0 V
Configurazione	2 Inverter x 20 = 13
CS8	Generatore 8
POTENZA	Pn(cos = 1)=6.670.000 kW,Pm(cos φ 0.95 kW)
MODULI Tipo:	JinAo Solar Holding Co., Ltd. Type:Jinao Solar-BIH-Mono 78 TM - 440 W
MODULI Quantità:	15.154
STRINGHE Quantità:	JinAo Solar Holding Co., Ltd. Type:Jinao Solar-BIH-Mono 78 TM - 440 W
INVERTER	Inverter Power Electronics Co. Ltd. TESSERAMENTO (Vmp): 1000VMM: 500 VM 0 V
Configurazione	2 Inverter x 20 = 13
CS9	Generatore 9
POTENZA	Pn(cos = 1)=6.670.000 kW,Pm(cos φ 0.95 kW)
MODULI Tipo:	JinAo Solar Holding Co., Ltd. Type:Jinao Solar-BIH-Mono 78 TM - 440 W
MODULI Quantità:	15.154
STRINGHE Quantità:	JinAo Solar Holding Co., Ltd. Type:Jinao Solar-BIH-Mono 78 TM - 440 W
INVERTER	Inverter Power Electronics Co. Ltd. TESSERAMENTO (Vmp): 1000VMM: 500 VM 0 V
Configurazione	2 Inverter x 20 = 13
CS10	Generatore 10
POTENZA	Pn(cos = 1)=6.670.000 kW,Pm(cos φ 0.95 kW)
MODULI Tipo:	JinAo Solar Holding Co., Ltd. Type:Jinao Solar-BIH-Mono 78 TM - 440 W
MODULI Quantità:	15.154
STRINGHE Quantità:	JinAo Solar Holding Co., Ltd. Type:Jinao Solar-BIH-Mono 78 TM - 440 W
INVERTER	Inverter Power Electronics Co. Ltd. TESSERAMENTO (Vmp): 1000VMM: 500 VM 0 V
Configurazione	2 Inverter x 20 = 13
CS11	Generatore 11
POTENZA	Pn(cos = 1)=6.670.000 kW,Pm(cos φ 0.95 kW)
MODULI Tipo:	JinAo Solar Holding Co., Ltd. Type:Jinao Solar-BIH-Mono 78 TM - 440 W
MODULI Quantità:	15.154
STRINGHE Quantità:	JinAo Solar Holding Co., Ltd. Type:Jinao Solar-BIH-Mono 78 TM - 440 W
INVERTER	Inverter Power Electronics Co. Ltd. TESSERAMENTO (Vmp): 1000VMM: 500 VM 0 V
Configurazione	2 Inverter x 20 = 13
CS12	Generatore 12
POTENZA	Pn(cos = 1)=6.670.000 kW,Pm(cos φ 0.95 kW)
MODULI Tipo:	JinAo Solar Holding Co., Ltd. Type:Jinao Solar-BIH-Mono 78 TM - 440 W
MODULI Quantità:	15.154
STRINGHE Quantità:	JinAo Solar Holding Co., Ltd. Type:Jinao Solar-BIH-Mono 78 TM - 440 W
INVERTER	Inverter Power Electronics Co. Ltd. TESSERAMENTO (Vmp): 1000VMM: 500 VM 0 V
Configurazione	2 Inverter x 20 = 13
CS13	Generatore 13
POTENZA	Pn(cos = 1)=6.670.000 kW,Pm(cos φ 0.95 kW)
MODULI Tipo:	JinAo Solar Holding Co., Ltd. Type:Jinao Solar-BIH-Mono 78 TM - 440 W
MODULI Quantità:	15.154
STRINGHE Quantità:	JinAo Solar Holding Co., Ltd. Type:Jinao Solar-BIH-Mono 78 TM - 440 W
INVERTER	Inverter Power Electronics Co. Ltd. TESSERAMENTO (Vmp): 1000VMM: 500 VM 0 V
Configurazione	2 Inverter x 20 = 13
CS14	Generatore 14
POTENZA	Pn(cos = 1)=6.670.000 kW,Pm(cos φ 0.95 kW)
MODULI Tipo:	JinAo Solar Holding Co., Ltd. Type:Jinao Solar-BIH-Mono 78 TM - 440 W
MODULI Quantità:	15.154
STRINGHE Quantità:	JinAo Solar Holding Co., Ltd. Type:Jinao Solar-BIH-Mono 78 TM - 440 W
INVERTER	Inverter Power Electronics Co. Ltd. TESSERAMENTO (Vmp): 1000VMM: 500 VM 0 V
Configurazione	2 Inverter x 20 = 13
CS15	Generatore 15
POTENZA	Pn(cos = 1)=6.670.000 kW,Pm(cos φ 0.95 kW)
MODULI Tipo:	JinAo Solar Holding Co., Ltd. Type:Jinao Solar-BIH-Mono 78 TM - 440 W
MODULI Quantità:	15.154
STRINGHE Quantità:	JinAo Solar Holding Co., Ltd. Type:Jinao Solar-BIH-Mono 78 TM - 440 W
INVERTER	Inverter Power Electronics Co. Ltd. TESSERAMENTO (Vmp): 1000VMM: 500 VM 0 V
Configurazione	2 Inverter x 20 = 13
CS16	Generatore 16
POTENZA	Pn(cos = 1)=6.670.000 kW,Pm(cos φ 0.95 kW)
MODULI Tipo:	JinAo Solar Holding Co., Ltd. Type:Jinao Solar-BIH-Mono 78 TM - 440 W
MODULI Quantità:	15.154
STRINGHE Quantità:	JinAo Solar Holding Co., Ltd. Type:Jinao Solar-BIH-Mono 78 TM - 440 W
INVERTER	Inverter Power Electronics Co. Ltd. TESSERAMENTO (Vmp): 1000VMM: 500 VM 0 V
Configurazione	2 Inverter x 20 = 13
CS17	Generatore 17
POTENZA	Pn(cos = 1)=6.670.000 kW,Pm(cos φ 0.95 kW)
MODULI Tipo:	JinAo Solar Holding Co., Ltd. Type:Jinao Solar-BIH-Mono 78 TM - 440 W
MODULI Quantità:	15.154
STRINGHE Quantità:	JinAo Solar Holding Co., Ltd. Type:Jinao Solar-BIH-Mono 78 TM - 440 W
INVERTER	Inverter Power Electronics Co. Ltd. TESSERAMENTO (Vmp): 1000VMM: 500 VM 0 V
Configurazione	2 Inverter x 20 = 13
CS18	Generatore 18
POTENZA	Pn(cos = 1)=6.670.000 kW,Pm(cos φ 0.95 kW)
MODULI Tipo:	JinAo Solar Holding Co., Ltd. Type:Jinao Solar-BIH-Mono 78 TM - 440 W
MODULI Quantità:	15.154
STRINGHE Quantità:	JinAo Solar Holding Co., Ltd. Type:Jinao Solar-BIH-Mono 78 TM - 440 W
INVERTER	Inverter Power Electronics Co. Ltd. TESSERAMENTO (Vmp): 1000VMM: 500 VM 0 V
Configurazione	2 Inverter x 20 = 13

CS19	Generatore 19
POTENZA	Pn(cos = 1)=6.670.000 kW,Pm(cos φ 0.95 kW)
MODULI Tipo:	JinAo Solar Holding Co., Ltd. Type:Jinao Solar-BIH-Mono 78 TM - 440 W
MODULI Quantità:	15.154
STRINGHE Quantità:	JinAo Solar Holding Co., Ltd. Type:Jinao Solar-BIH-Mono 78 TM - 440 W
INVERTER	Inverter Power Electronics Co. Ltd. TESSERAMENTO (Vmp): 1000VMM: 500 VM 0 V
Configurazione	2 Inverter x 20 = 13
CS20	Generatore 20
POTENZA	Pn(cos = 1)=6.670.000 kW,Pm(cos φ 0.95 kW)
MODULI Tipo:	JinAo Solar Holding Co., Ltd. Type:Jinao Solar-BIH-Mono 78 TM - 440 W
MODULI Quantità:	15.154
STRINGHE Quantità:	JinAo Solar Holding Co., Ltd. Type:Jinao Solar-BIH-Mono 78 TM - 440 W
INVERTER	Inverter Power Electronics Co. Ltd. TESSERAMENTO (Vmp): 1000VMM: 500 VM 0 V
Configurazione	2 Inverter x 20 = 13
CS21	Generatore 21
POTENZA	Pn(cos = 1)=6.670.000 kW,Pm(cos φ 0.95 kW)
MODULI Tipo:	JinAo Solar Holding Co., Ltd. Type:Jinao Solar-BIH-Mono 78 TM - 440 W
MODULI Quantità:	15.154
STRINGHE Quantità:	JinAo Solar Holding Co., Ltd. Type:Jinao Solar-BIH-Mono 78 TM - 440 W
INVERTER	Inverter Power Electronics Co. Ltd. TESSERAMENTO (Vmp): 1000VMM: 500 VM 0 V
Configurazione	2 Inverter x 20 = 13
CS22	Generatore 22
POTENZA	Pn(cos = 1)=6.670.000 kW,Pm(cos φ 0.95 kW)
MODULI Tipo:	JinAo Solar Holding Co., Ltd. Type:Jinao Solar-BIH-Mono 78 TM - 440 W
MODULI Quantità:	15.154
STRINGHE Quantità:	JinAo Solar Holding Co., Ltd. Type:Jinao Solar-BIH-Mono 78 TM - 440 W
INVERTER	Inverter Power Electronics Co. Ltd. TESSERAMENTO (Vmp): 1000VMM: 500 VM 0 V
Configurazione	2 Inverter x 20 = 13
CS23	Generatore 23
POTENZA	Pn(cos = 1)=6.670.000 kW,Pm(cos φ 0.95 kW)
MODULI Tipo:	JinAo Solar Holding Co., Ltd. Type:Jinao Solar-BIH-Mono 78 TM - 440 W
MODULI Quantità:	15.154
STRINGHE Quantità:	JinAo Solar Holding Co., Ltd. Type:Jinao Solar-BIH-Mono 78 TM - 440 W
INVERTER	Inverter Power Electronics Co. Ltd. TESSERAMENTO (Vmp): 1000VMM: 500 VM 0 V
Configurazione	2 Inverter x 20 = 13
CS24	Generatore 24
POTENZA	Pn(cos = 1)=6.670.000 kW,Pm(cos φ 0.95 kW)
MODULI Tipo:	JinAo Solar Holding Co., Ltd. Type:Jinao Solar-BIH-Mono 78 TM - 440 W
MODULI Quantità:	15.154
STRINGHE Quantità:	JinAo Solar Holding Co., Ltd. Type:Jinao Solar-BIH-Mono 78 TM - 440 W
INVERTER	Inverter Power Electronics Co. Ltd. TESSERAMENTO (Vmp): 1000VMM: 500 VM 0 V
Configurazione	2 Inverter x 20 = 13
CS25	Generatore 25
POTENZA	Pn(cos = 1)=6.670.000 kW,Pm(cos φ 0.95 kW)
MODULI Tipo:	JinAo Solar Holding Co., Ltd. Type:Jinao Solar-BIH-Mono 78 TM - 440 W
MODULI Quantità:	15.154
STRINGHE Quantità:	JinAo Solar Holding Co., Ltd. Type:Jinao Solar-BIH-Mono 78 TM - 440 W
INVERTER	Inverter Power Electronics Co. Ltd. TESSERAMENTO (Vmp): 1000VMM: 500 VM 0 V
Configurazione	2 Inverter x 20 = 13
CS26	Generatore 26
POTENZA	Pn(cos = 1)=6.670.000 kW,Pm(cos φ 0.95 kW)
MODULI Tipo:	JinAo Solar Holding Co., Ltd. Type:Jinao Solar-BIH-Mono 78 TM - 440 W
MODULI Quantità:	15.154
STRINGHE Quantità:	JinAo Solar Holding Co., Ltd. Type:Jinao Solar-BIH-Mono 78 TM - 440 W
INVERTER	Inverter Power Electronics Co. Ltd. TESSERAMENTO (Vmp): 1000VMM: 500 VM 0 V
Configurazione	2 Inverter x 20 = 13
CS27	Generatore 27
POTENZA	Pn(cos = 1)=6.670.000 kW,Pm(cos φ 0.95 kW)
MODULI Tipo:	JinAo Solar Holding Co., Ltd. Type:Jinao Solar-BIH-Mono 78 TM - 440 W
MODULI Quantità:	15.154
STRINGHE Quantità:	JinAo Solar Holding Co., Ltd. Type:Jinao Solar-BIH-Mono 78 TM - 440 W
INVERTER	Inverter Power Electronics Co. Ltd. TESSERAMENTO (Vmp): 1000VMM: 500 VM 0 V
Configurazione	2 Inverter x 20 = 13
CS28	Generatore 28
POTENZA	Pn(cos = 1)=6.670.000 kW,Pm(cos φ 0.95 kW)
MODULI Tipo:	JinAo Solar Holding Co., Ltd. Type:Jinao Solar-BIH-Mono 78 TM - 440 W
MODULI Quantità:	15.154
STRINGHE Quantità:	JinAo Solar Holding Co., Ltd. Type:Jinao Solar-BIH-Mono 78 TM - 440 W
INVERTER	Inverter Power Electronics Co. Ltd. TESSERAMENTO (Vmp): 1000VMM: 500 VM 0 V
Configurazione	2 Inverter x 20 = 13

Sezione 2

CS29	Generatore 29
POTENZA	Pn(cos = 1)=6.670.000 kW,Pm(cos φ 0.95 kW)
MODULI Tipo:	JinAo Solar Holding Co., Ltd. Type:Jinao Solar-BIH-Mono 78 TM - 440 W
MODULI Quantità:	15.154
STRINGHE Quantità:	JinAo Solar Holding Co., Ltd. Type:Jinao Solar-BIH-Mono 78 TM - 440 W
INVERTER	Inverter Power Electronics Co. Ltd. TESSERAMENTO (Vmp): 1000VMM: 500 VM 0 V
Configurazione	2 Inverter x 20 = 13
CS30	Generatore 30
POTENZA	Pn(cos = 1)=6.670.000 kW,Pm(cos φ 0.95 kW)
MODULI Tipo:	JinAo Solar Holding Co., Ltd. Type:Jinao Solar-BIH-Mono 78 TM - 440 W
MODULI Quantità:	15.154
STRINGHE Quantità:	JinAo Solar Holding Co., Ltd. Type:Jinao Solar-BIH-Mono 78 TM - 440 W
INVERTER	Inverter Power Electronics Co. Ltd. TESSERAMENTO (Vmp): 1000VMM: 500 VM 0 V
Configurazione	2 Inverter x 20 = 13
CS31	Generatore 31
POTENZA	Pn(cos = 1)=6.670.000 kW,Pm(cos φ 0.95 kW)
MODULI Tipo:	JinAo Solar Holding Co., Ltd. Type:Jinao Solar-BIH-Mono 78 TM - 440 W
MODULI Quantità:	15.154
STRINGHE Quantità:	JinAo Solar Holding Co., Ltd. Type:Jinao Solar-BIH-Mono 78 TM - 440 W
INVERTER	Inverter Power Electronics Co. Ltd. TESSERAMENTO (Vmp): 1000VMM: 500 VM 0 V
Configurazione	2 Inverter x 20 = 13
CS32	Generatore 32
POTENZA	Pn(cos = 1)=6.670.000 kW,Pm(cos φ 0.95 kW)
MODULI Tipo:	JinAo Solar Holding Co., Ltd. Type:Jinao Solar-BIH-Mono 78 TM - 440 W
MODULI Quantità:	15.154
STRINGHE Quantità:	JinAo Solar Holding Co., Ltd. Type:Jinao Solar-BIH-Mono 78 TM - 440 W
INVERTER	Inverter Power Electronics Co. Ltd. TESSERAMENTO (Vmp): 1000VMM: 500 VM 0 V
Configurazione	2 Inverter x 20 = 13
CS33	Generatore 33
POTENZA	Pn(cos = 1)=6.670.000 kW,Pm(cos φ 0.95 kW)
MODULI Tipo:	JinAo Solar Holding Co., Ltd. Type:Jinao Solar-BIH-Mono 78 TM - 440 W
MODULI Quantità:	15.154
STRINGHE Quantità:	JinAo Solar Holding Co., Ltd. Type:Jinao Solar-BIH-Mono 78 TM - 440 W
INVERTER	Inverter Power Electronics Co. Ltd. TESSERAMENTO (Vmp): 1000VMM: 500 VM 0 V
Configurazione	2 Inverter x 20 = 13
CS34	Generatore 34
POTENZA	Pn(cos = 1)=6.670.000 kW,Pm(cos φ 0.95 kW)
MODULI Tipo:	JinAo Solar Holding Co., Ltd. Type:Jinao Solar-BIH-Mono 78 TM - 440 W
MODULI Quantità:	15.154
STRINGHE Quantità:	JinAo Solar Holding Co., Ltd. Type:Jinao Solar-BIH-Mono 78 TM - 440 W
INVERTER	Inverter Power Electronics Co. Ltd. TESSERAMENTO (Vmp): 1000VMM: 500 VM 0 V
Configurazione	2 Inverter x 20 = 13
CS35	Generatore 35
POTENZA	Pn(cos = 1)=6.670.000 kW,Pm(cos φ 0.95 kW)
MODULI Tipo:	JinAo Solar Holding Co., Ltd. Type:Jinao Solar-BIH-Mono 78 TM - 440 W
MODULI Quantità:	15.154
STRINGHE Quantità:	JinAo Solar Holding Co., Ltd. Type:Jinao Solar-BIH-Mono 78 TM - 440 W
INVERTER	Inverter Power Electronics Co. Ltd. TESSERAMENTO (Vmp): 1000VMM: 500 VM 0 V
Configurazione	2 Inverter x 20 = 13
CS36	Generatore 36
POTENZA	Pn(cos = 1)=6.670.000 kW,Pm(cos φ 0.95 kW)
MODULI Tipo:	JinAo Solar Holding Co., Ltd. Type:Jinao Solar-BIH-Mono 78 TM - 440 W
MODULI Quantità:	15.154
STRINGHE Quantità:	JinAo Solar Holding Co., Ltd. Type:Jinao Solar-BIH-Mono 78 TM - 440 W
INVERTER	Inverter Power Electronics Co. Ltd. TESSERAMENTO (Vmp): 1000VMM: 500 VM 0 V
Configurazione	2 Inverter x 20 = 13
CS37	Generatore 37
POTENZA	Pn(cos = 1)=6.670.000 kW,Pm(cos φ 0.95 kW)
MODULI Tipo:	JinAo Solar Holding Co., Ltd. Type:Jinao Solar-BIH-Mono 78 TM - 440 W
MODULI Quantità:	15.154
STRINGHE Quantità:	JinAo Solar Holding Co., Ltd. Type:Jinao Solar-BIH-Mono 78 TM - 440 W
INVERTER	Inverter Power Electronics Co. Ltd. TESSERAMENTO (Vmp): 1000VMM: 500 VM 0 V
Configurazione	2 Inverter x 20 = 13
CS38	Generatore 38
POTENZA	Pn(cos = 1)=6.670.000 kW,Pm(cos φ 0.95 kW)
MODULI Tipo:	JinAo Solar Holding Co., Ltd. Type:Jinao Solar-BIH-Mono 78 TM - 440 W
MODULI Quantità:	15.154
STRINGHE Quantità:	JinAo Solar Holding Co., Ltd. Type:Jinao Solar-BIH-Mono 78 TM - 440 W
INVERTER	Inverter Power Electronics Co. Ltd. TESSERAMENTO (Vmp): 1000VMM: 500 VM 0 V
Configurazione	2 Inverter x 20 = 13
CS39	Generatore 39
POTENZA	Pn(cos = 1)=6.670.000 kW,Pm(cos φ 0.95 kW)
MODULI Tipo:	JinAo Solar Holding Co., Ltd. Type:Jinao Solar-BIH-Mono 78 TM - 440 W
MODULI Quantità:	15.154
STRINGHE Quantità:	JinAo Solar Holding Co., Ltd. Type:Jinao Solar-BIH-Mono 78 TM - 440 W
INVERTER	Inverter Power Electronics Co. Ltd. TESSERAMENTO (Vmp): 1000VMM: 500 VM 0 V
Configurazione	2 Inverter x 20 = 13
CS40	Generatore 40
POTENZA	Pn(cos = 1)=6.670.000 kW,Pm(cos φ 0.95 kW)
MODULI Tipo:	JinAo Solar Holding Co., Ltd. Type:Jinao Solar-BIH-Mono 78 TM - 440 W
MODULI Quantità:	15.154
STRINGHE Quantità:	JinAo Solar Holding Co., Ltd. Type:Jinao Solar-BIH-Mono 78 TM - 440 W
INVERTER	Inverter Power Electronics Co. Ltd. TESSERAMENTO (Vmp): 1000VMM: 500 VM 0 V
Configurazione	2 Inverter x 20 = 13

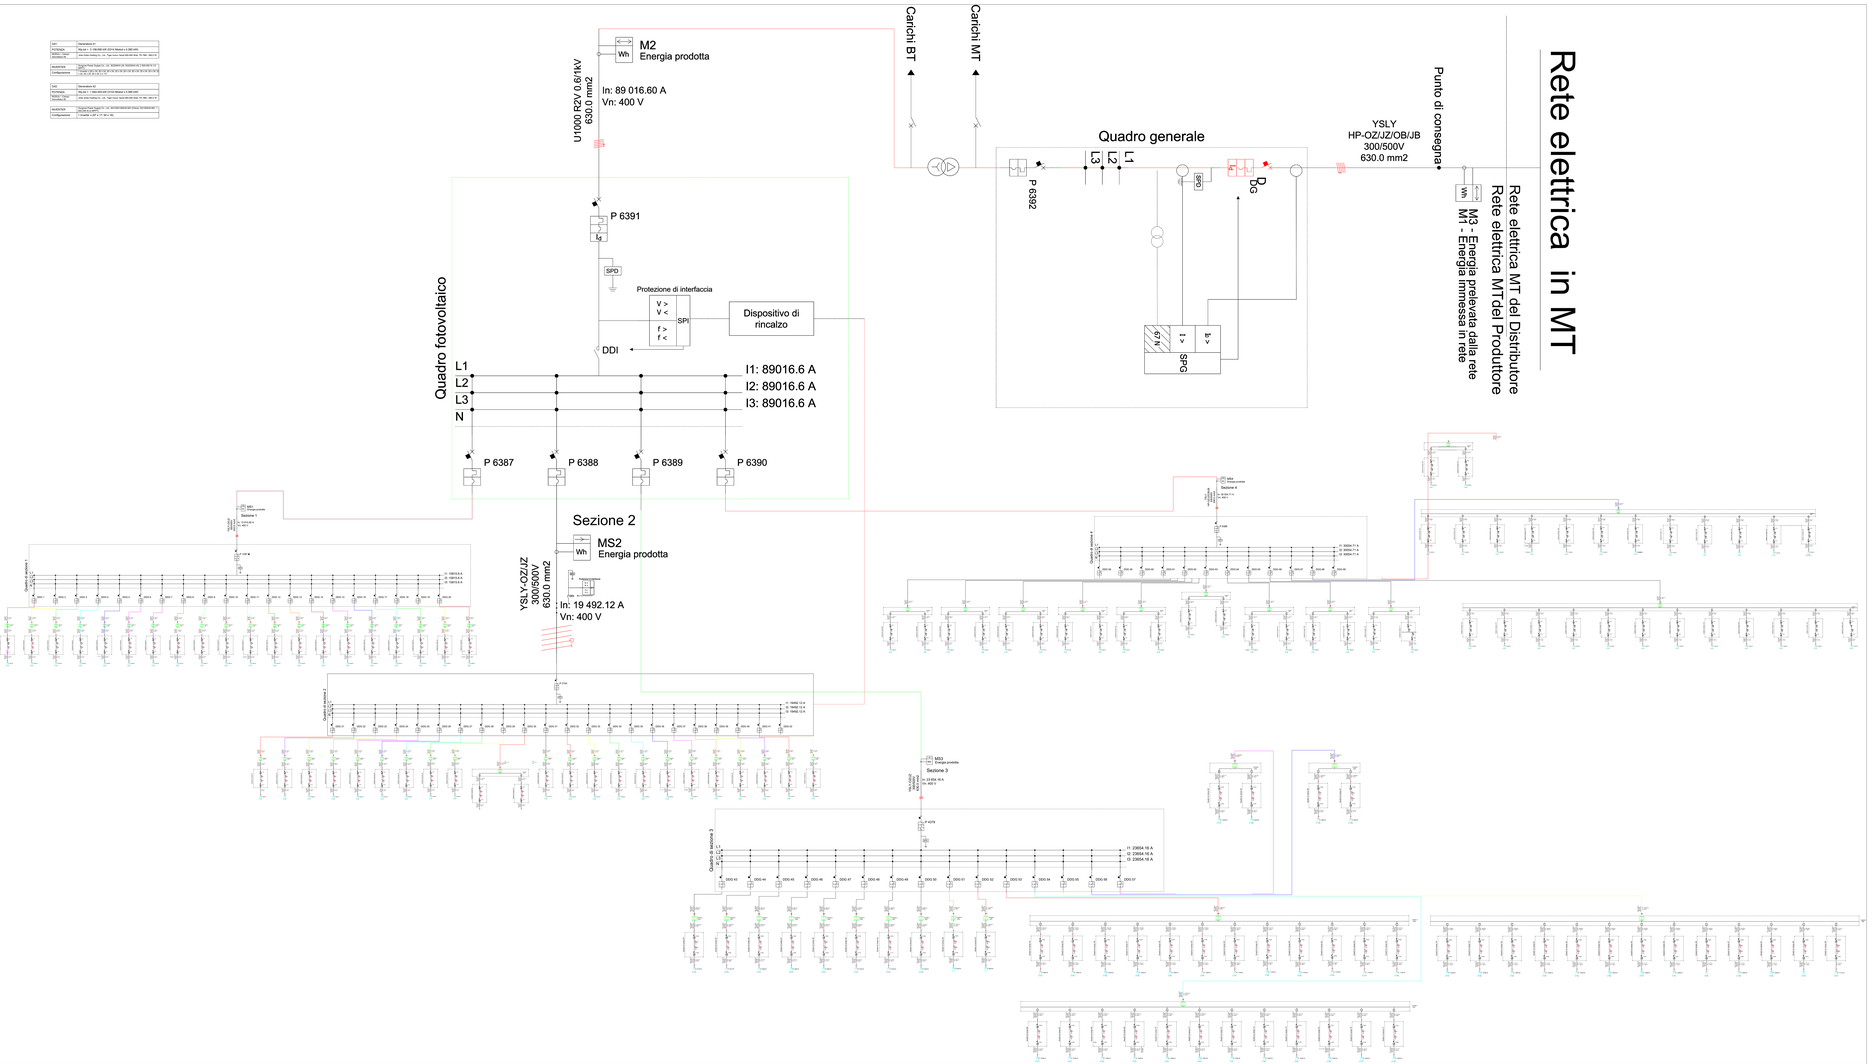

Legenda dei simboli

- Inverter
- Stringa
- Contatore
- Interruttore magnetotermico
- SPD
- Interruttore magnetotermico differenziale
- MPPT
- Contattore
- Sistema di protezione di interfaccia
- Dispositivo di rincalzo
- Interruttore automatico
- Trasformatore

DG: Dispositivo Generale
DDI: Dispositivo di interfaccia
DDG: Dispositivo del Generatore

REGIONE SARDEGNA
COMUNE DI SASSARI
Provincia di Sassari

Timbro del Progetto

PROGETTO DEFINITIVO

PROGETTO PER LA REALIZZAZIONE DI UN IMPIANTO AGRIO-FOTOVOLTAICO
DENOMINATO "GREEN AND BLUE SERRA LONGA"
DELLA POTENZA DI 61.670.700 kW IN LOCALITÀ "SERRA LONGA" NEL COMUNE DI SASSARI

Identificativo Documento

TAV_FTV019_REV1

ID Progetto	GBL	Tipologia	D	Formato	A0 Esteso	Disciplina	AMB

Titolo

SCHEMA UNIFILARE IMPIANTO

SCALA: Funzionale
FILE: TAV_FTV019_REV1.pdf

IL PROGETTISTA
Arch. Andrea Casula

Firmato digitalmente da
Andrea Casula
CN = Andrea Casula
C = IT

GRUPPO DI PROGETTAZIONE
Arch. Andrea Casula
Ing. Giuseppe Casula
Dott. Ambl. J. Alessio Manunza
Geom. Vanessa Pinna
Archeologo Giovanni Maria Vacca
Archeologo Alberto Moravo
Geol.Maria Cambe
Geol.Giuseppe Piras
Fgi Pablo Lazale
Green Island Energy Srl5

COMMITTENTE
SF MADDALENA SRL

SF MADDALENA SRL
Via Pietro Toledo 4 - 20013 Turscina
Milano (MI) Italia
pec: sfmaddalena@pec.it

Rev.	Data Revisione	Descrizione Revisione	Redatto	Controllato	Approvato
Rev 1	Settembre 2022	Seconda Emissione	Green Island Energy	Green Island Energy	SF Maddalena srl
Rev.	Settembre 2022	Prima Emissione	Green Island Energy	Green Island Energy	SF Maddalena srl

PROGETISTA:
GREEN ISLAND ENERGY Srl
Via Roma 223 09124 Cagliari (CA)
cod.fisc / P. IVA 12146051.002261838
email: greenislandenergysrl@gmail.com

ALTRI ESPERTI COINVOLTI NELLA REDAZIONE DEL PROGETTO:
Geologo Gianluca Cambe
Geologo Giuseppe Piras
Archeologo Alberto Moravo
Archeologo Giovanni Maria Vacca
Arch. Vanessa Pinna
Ing. Giuseppe Casula
Ing. Alessio Manunza

GREEN ISLAND ENERGY

Valutazione di Impatto Ambientale ai sensi dell'art.23 del D.Lgs.152/2006