



Sezione Tipo 1b - su terreno agrario
SCALA 1:10
sezione tipo 70 cm

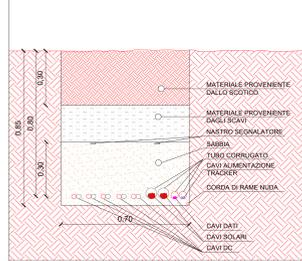



Sezione Tipo 2b - su terreno agrario

SCALA 1:10
Sezione tipo 50 cm n.2 terna di cavi MT

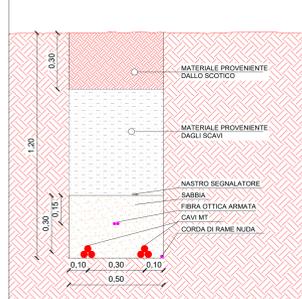

Sezione Tipo 1a - su terreno agrario

SCALA 1:10
Sezione tipo 500 mm n.3 terna di cavi MT

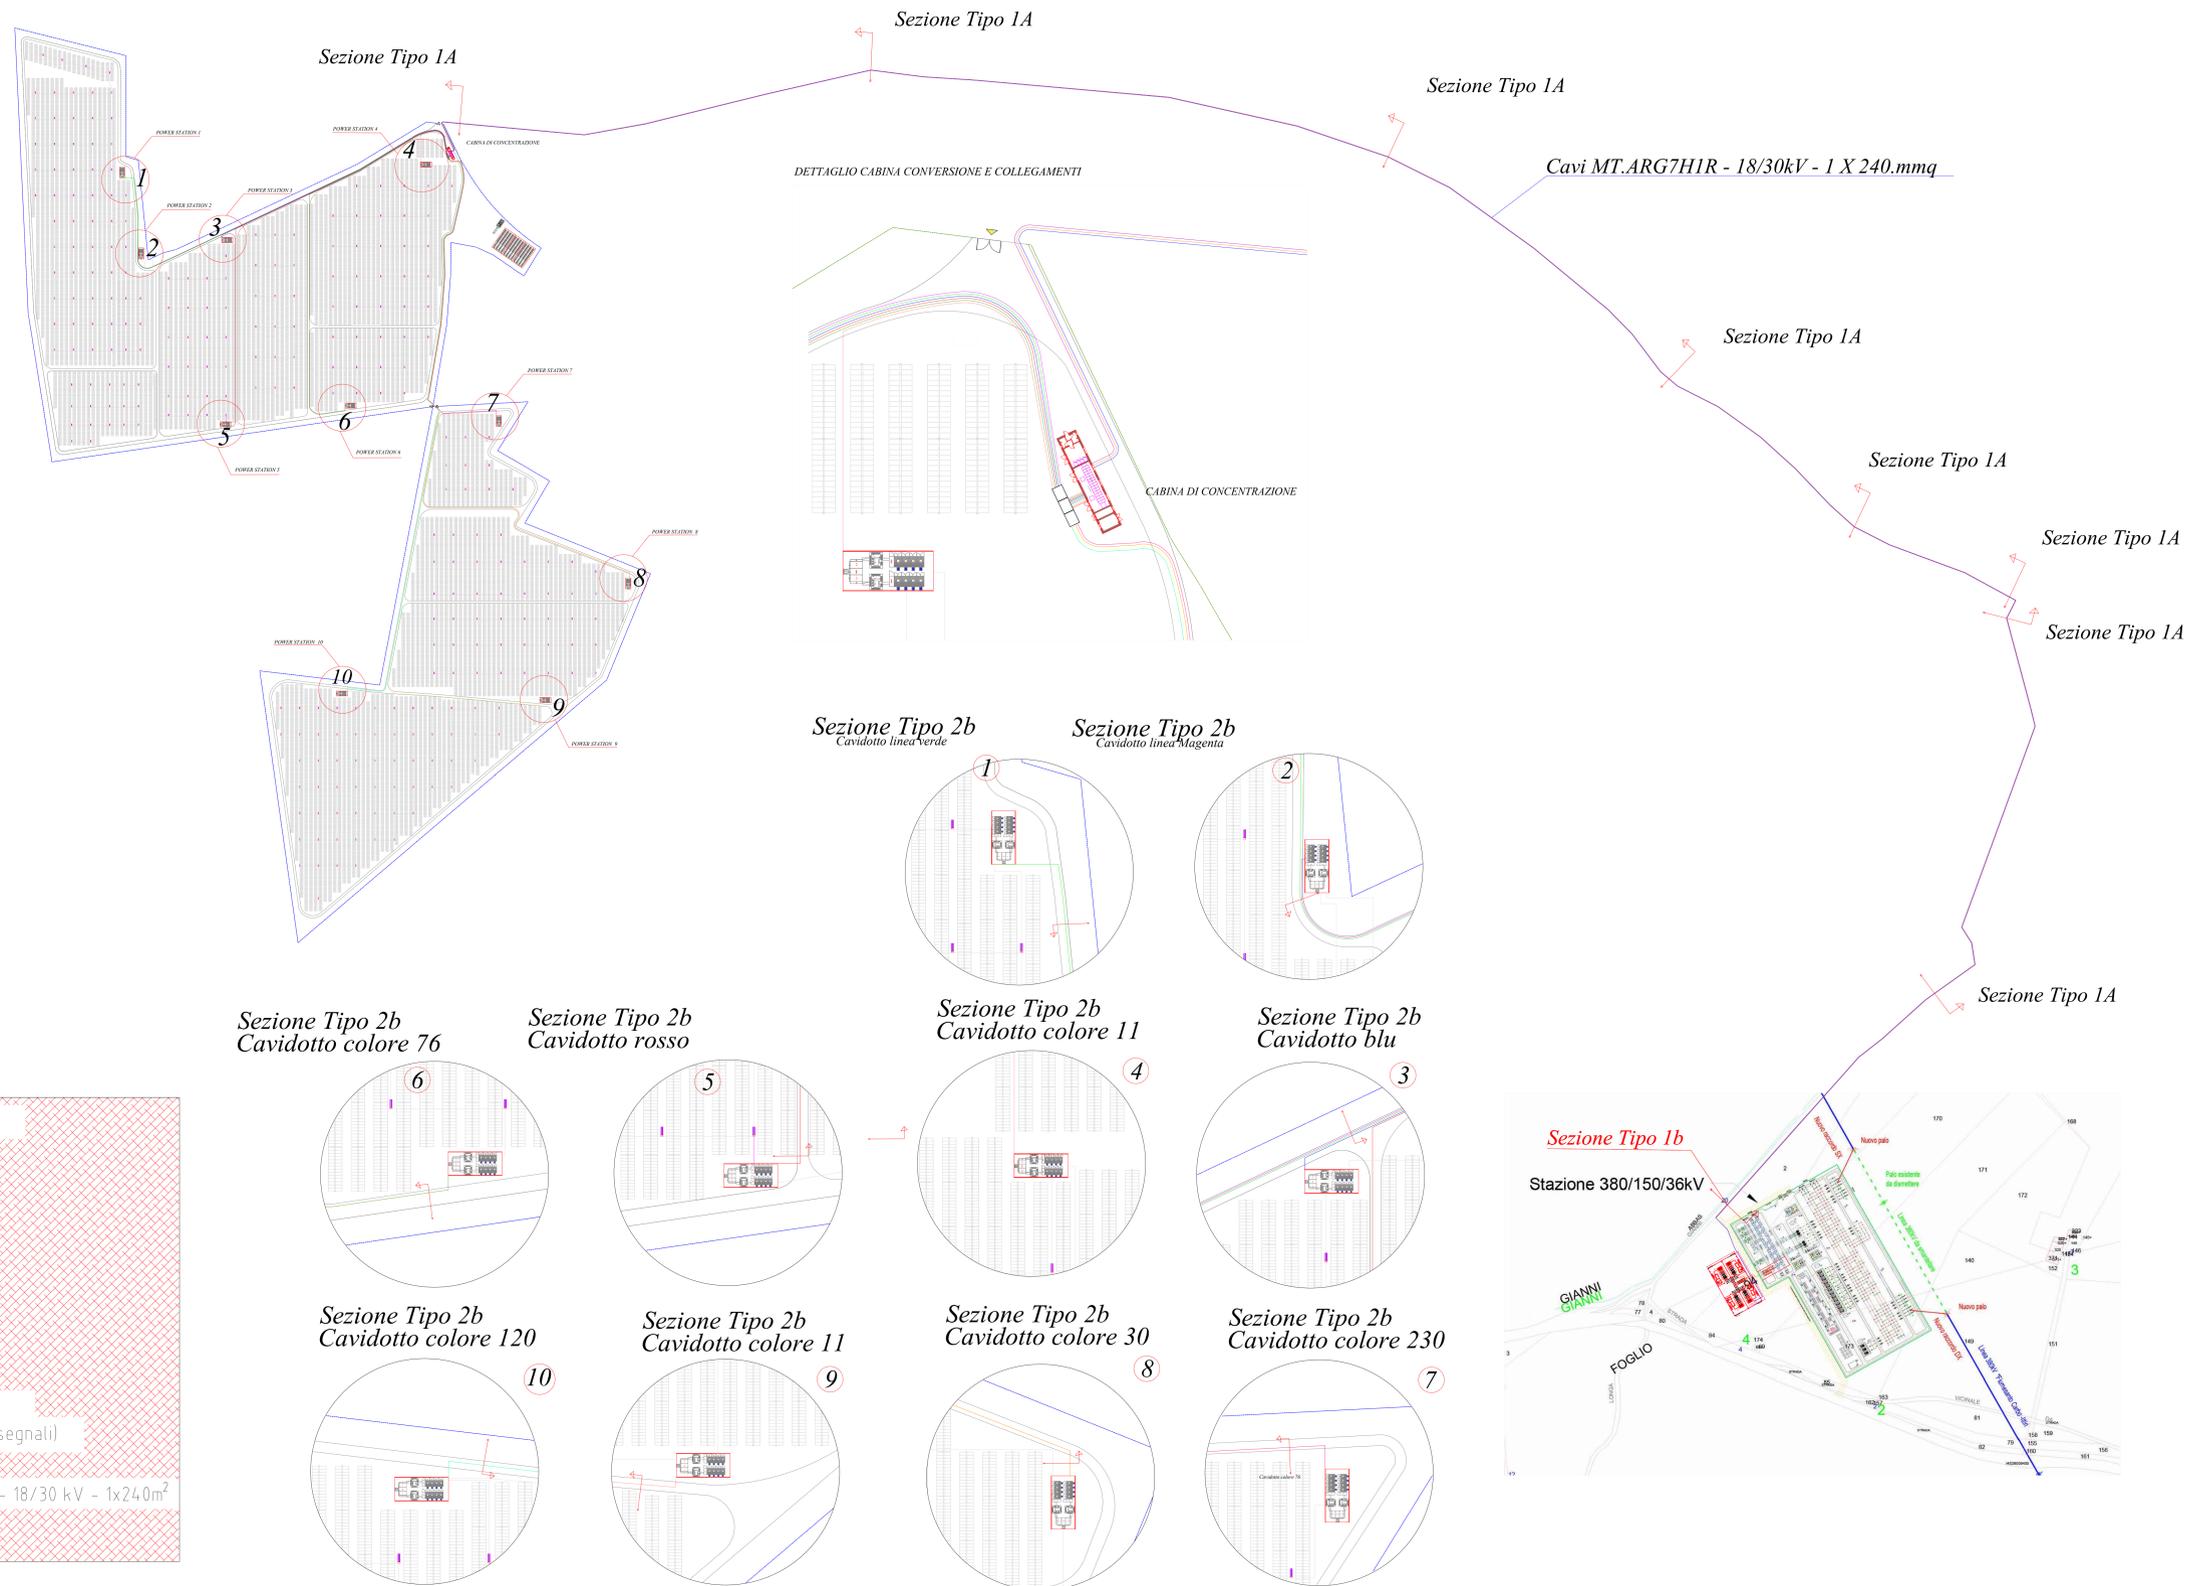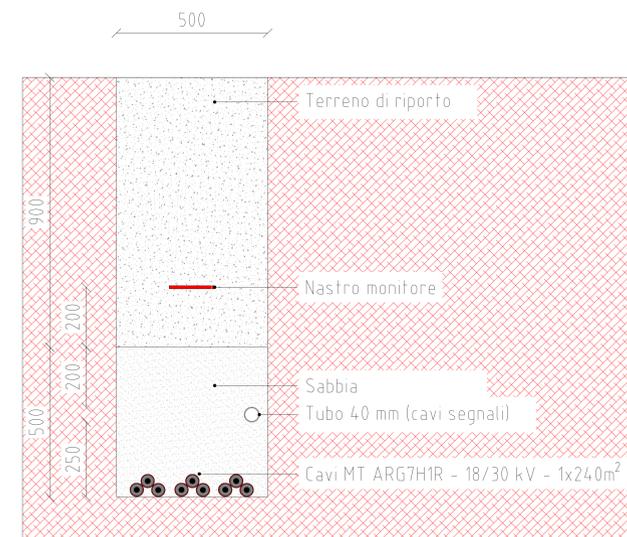

LEGENDA

	Recinzione perimetrale elettro zincata a maglia romboidale h= 2,00
	Pannelli Fotovoltaici
	Container blocco Uffici
	Container Magazzino
	Percorribilità interna carrabile largh. ml. 4,00
	Power Station
	Area Storage Accumulo
	Cabina di concentrazione
	Cavi MT ARG7H1R - 18/30kV - 1 X 240.mmq

**REGIONE SARDEGNA
COMUNE DI SASSARI
Provincia di Sassari**

PROGETTO DEFINITIVO
PROGETTO PER LA REALIZZAZIONE DI UN IMPIANTO AGRO-FOTOVOLTAICO
DENOMINATO "GREEN AND BLUE SERRA LONGA"
DELLA POTENZA DI 61.670,700 kW IN LOCALITÀ "SERRA LONGA" NEL COMUNE DI SASSARI

Identificativo Documento: **TAV_FT033**


Layout linea connessione, stazione SEU SF Maddalena, SS Terna; dell'impianto agro-fotovoltaico con sezioni posa cavi di collegamento

SCALA: Varie

IL PROGETTISTA
Arch. Andrea Casale

FILE: TAV_FT033.pdf

GRUPPO DI PROGETTAZIONE
Arch. Andrea Casale
Geom. Antonino Pirelli
Dott. in Arch. / Alberto Maruccia
Geom. Antonino Pirelli
Dott. Agronomo Giovanni Vacca
Green Island Energy Srl

COMITENTE
SF MADDALENA SRL
Via Punta Corallo s.n.c. 08013 Sassari
P. IVA 02249400904
piv: sfmaddalena@sf.it

Rev.	Data Revisione	Descrizione Revisione	Autore	Controllato	Approvato

Rev. Settembre 2022
Primo Esame
Green Island Energy
SF Maddalena srl

PROSPERITÀ Valutazione di Impatto Ambientale ai sensi dell'art.23 del D.Lgs. 152/2006

GREEN ISLAND ENERGY SARL
Via S. Maria, n. 12 - 09176 Oristano
tel: 0783 219124 - 0783 219124
email: greenislandenergy@gmail.com

GREEN ISLAND ENERGY
Via S. Maria, n. 12 - 09176 Oristano
tel: 0783 219124 - 0783 219124
email: greenislandenergy@gmail.com