



**SF MADDALENA**  
CP 202001948

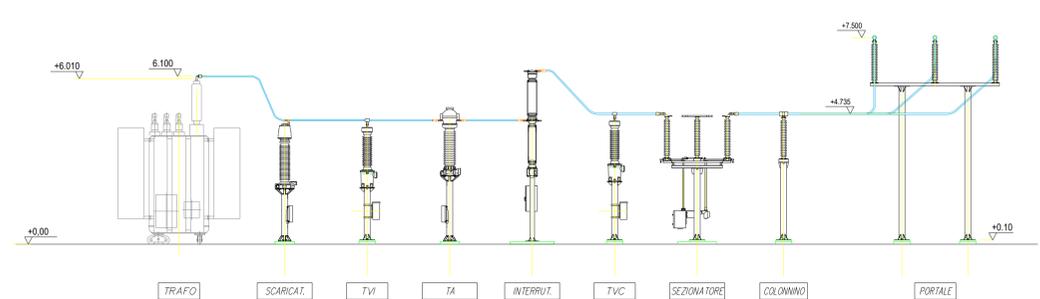

VISTA A

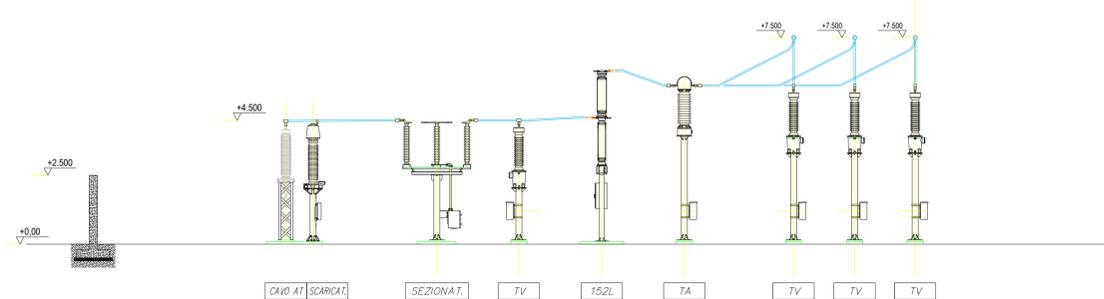

VISTA B



**REGIONE SARDEGNA**  
**COMUNE DI SASSARI**  
Provincia di Sassari



---

**PROGETTO DEFINITIVO**

PROGETTO PER LA REALIZZAZIONE DI UN IMPIANTO AGRO-FOTOVOLTAICO  
DENOMINATO "GREEN AND BLUE SERRA LONGA"  
DELLA POTENZA DI 61.670,700 kW IN LOCALITÀ "SERRA LONGA" NEL COMUNE DI SASSARI

---

Identificativo Documento: **TAV\_SEU002**

---

ID Progetto	GBSL	Tipologia	D	Formato	AI	Disciplina	AMB
<b>TITOLO</b>							
<b>PLANIMETRIA E SEZIONI SEU SF MADDALENA</b>							

---

<p>SCALA: 1:100</p> <p>IL PROGETTISTA Arch. Andrea Casula</p>	<p>FILE: TAV_SEU002.pdf</p> <p>GRUPPO DI PROGETTAZIONE</p> <p>Arch. Andrea Casula Geom. Fernando Porcu Dot. in Arch. / Alessia Manunza Geom. Vanessa Porcu Dott. Agronomo Giuseppe Vacca Architetto Alberto Mossa Geol. Mario Camba Ing. Antonio Diadori Ing. Fabio Lenzi Green Island Energy S.p.A.</p>
---	--

---

**COMMITTENTE**

**SF MADDALENA SRL**

SF MADDALENA SRL  
Via Pietro Triboldi 4 - 20015 Soresina  
P.Iva 0234940054  
pec: sfmaddalena@pec.it

Rev.	Data Revisione	Descrizione Revisione	Redatto	Controllato	Approvato
Rev.	Settembre 2022	Prima Emissione	Green Island Energy	Green Island Energy	SF Maddalena srl

---

**PROCEDURA** Valutazione di Impatto Ambientale ai sensi dell'art.23 del D.Lgs.152/2006

GREEN ISLAND ENERGY SAS  
Pia S.Maria, N.12 - 09170 Oristano  
tel&fax (+39) 0783 211692-3923619836  
email: greenislandenergysas@gmail.com

NOTA LEGALE: Il presente documento non può  
considerarsi come atto di credito  
su qualsiasi forma e tramite qualsiasi  
mezzo senza permesso scritto e autorizzato  
formale da parte di Green Island Energy S.p.A.

