




AVVERTENZE

- 1-La scala è di 1:2000.
- 2-Le linee nere grosse indicano i confini di proprietà.
- 3-Le linee nere sottili indicano i confini delle diverse particelle catastali.
- 4-I colori ed il relativo titolo sono riportati nell'unità legenda.
- 5-I diversi fondi soggetti ad espropriazione sono contraddistinti ed identificati mediante i numeri grossi cerchiati, progressivi inseriti nei PIANI PARTICOLARI. I numeri piccoli nelle diverse particelle sono i numeri di mappa.
- 6-Con le nuove opere segnate nel PIANO si intende provvedere al disposta dell'art. 225 della vigente Legge sui Lavori Pubblici del 2001/1865 n.2248, per quanto riguarda la continuità delle strade, dei torrenti ecc.


COLORAZIONI DEI PIANI PARCELLARI

- VERDE SCURO-da osservare per linee fibre ottiche TELECOM-larghezza m. 6
- VERDE CHIARO-da osservare per gasdotti medie e basse pressioni-larghezza m. 10
- MAGENTA-da osservare per linee TELECOM aereo-larghezza m. 3
- SEPPIA-da osservare per linee elettrico ENEL BT/MT-larghezza m. 6
- ROSSA- da osservare per linee RISA- da aprire per foggiatura-larghezza m. 4
- ROSSA CARMINO- area da espropriare per sede autostrada e sue pertinenze
- BLU- da osservare per acquedotto-larghezza m. 4
- MARRONE- da osservare per linee elettrico TENSA e RTI-larghezza m. 42

CONFINI AMMINISTRATIVI

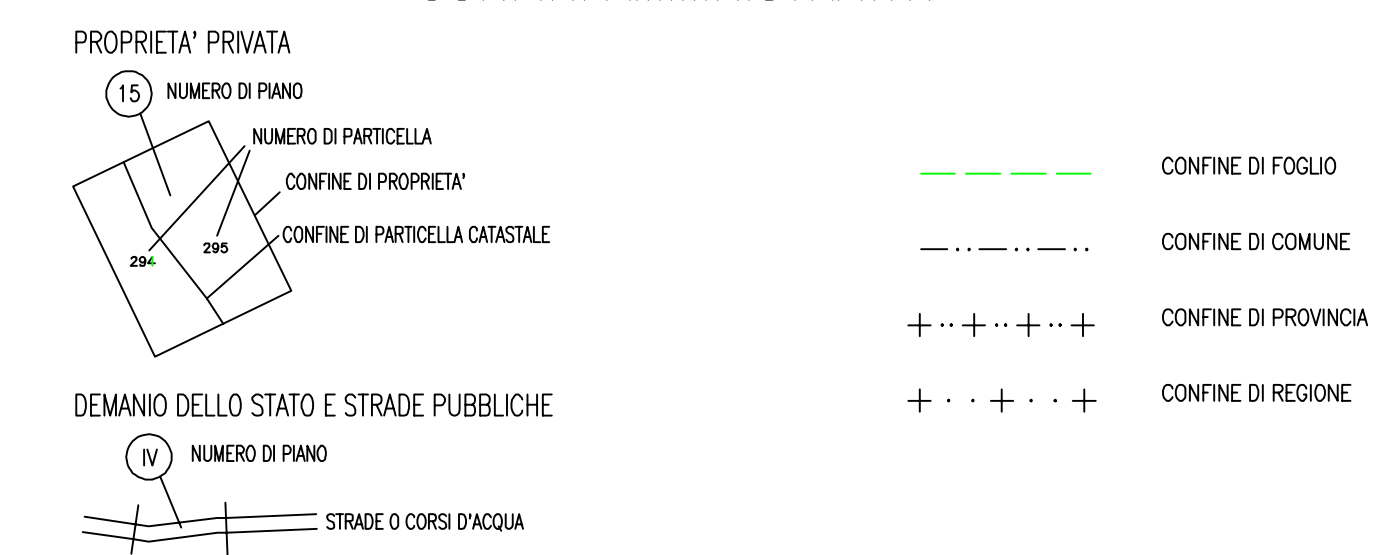

QUADRO D'UNIONE

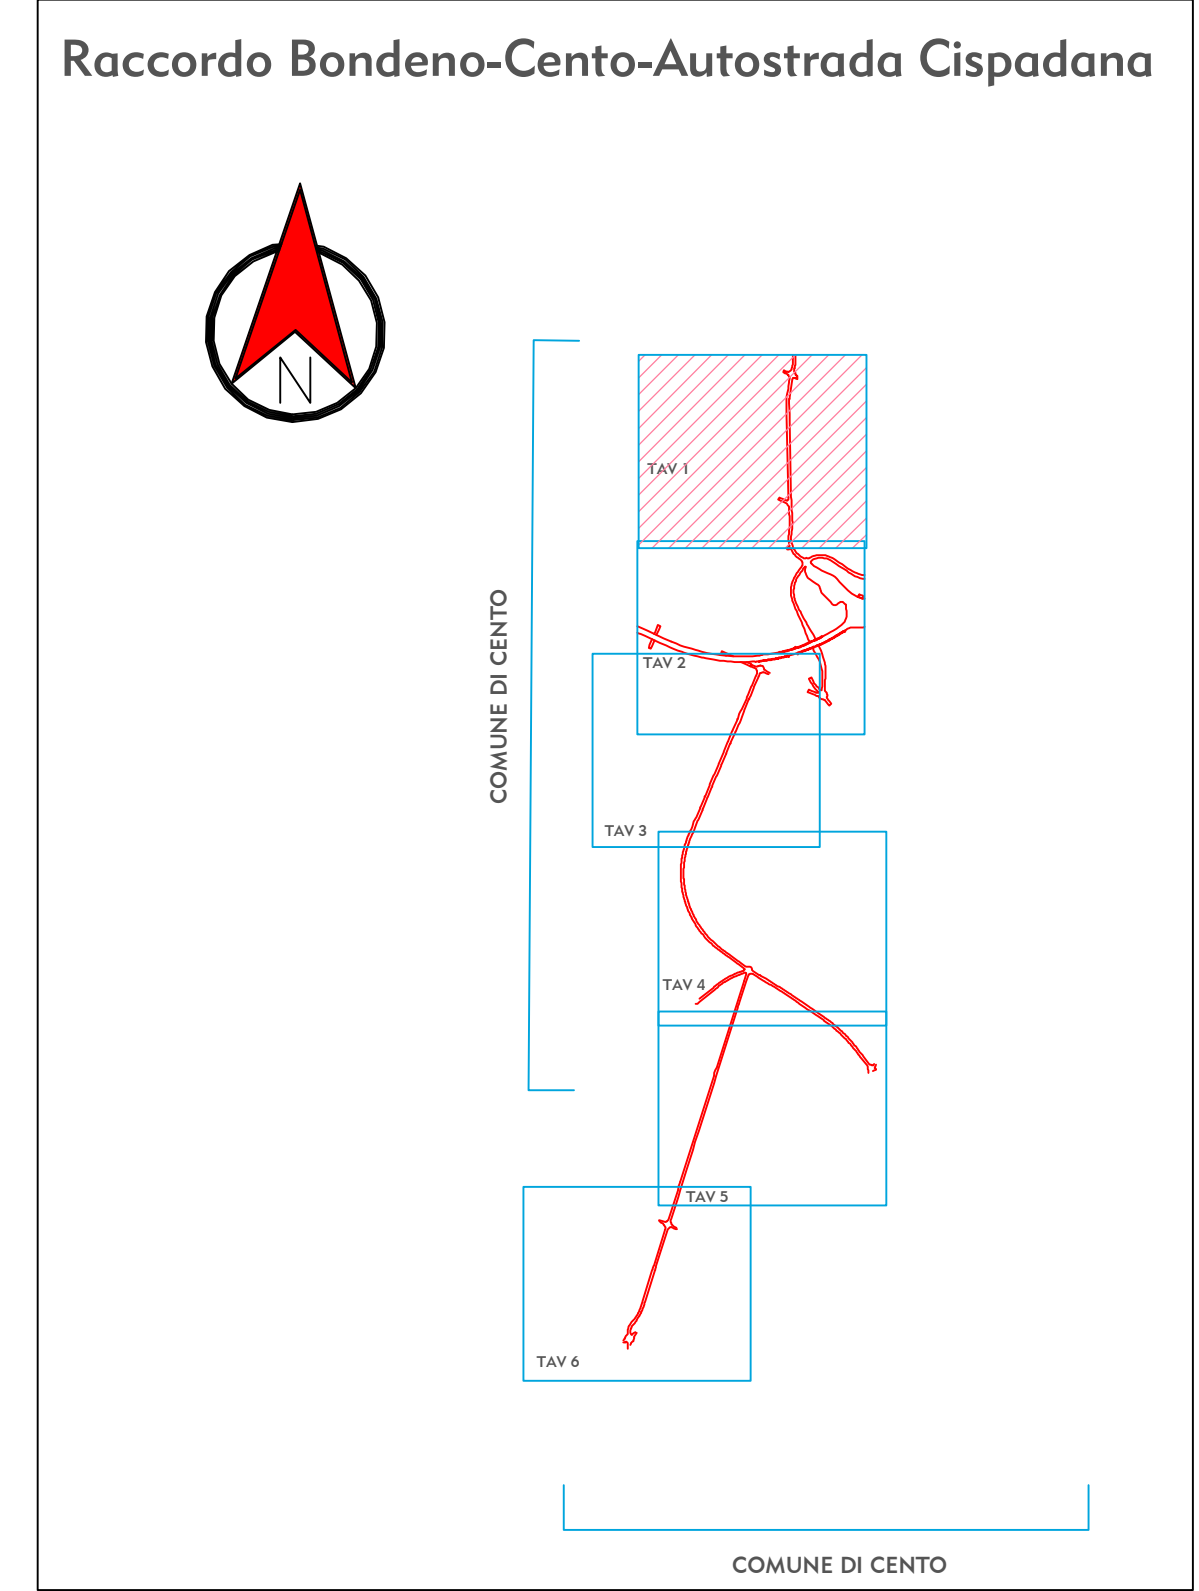

| | | |
|---|--|---|
| IL CONCESSIONARIO ARC ASSOCIATA CISPADANA | | |
| AUTOSTRADA REGIONALE CISPADANA DAL CASELLO DI REGGIOLO-ROLO SULLA A22 AL CASELLO DI FERRARA SUD SULLA A13 CODICE C.U.P. E818080060009 | | |
| PROGETTO DEFINITIVO | | |
| VIABILITA' DI ADDUZIONE AL SISTEMA AUTOSTRADALE - D04-08 (EX 1FE) RACCORDO BONDENO - CENTO - AUTOSTRADA CISPADANA ESPROPRI | | |
| PIANO PARTICELLARE ED ELENCO DITTE | | |
| PIANO PARTICELLARE PER INTERFERENZE - COMUNE DI CENTO (FE) 6/6 | | |
| | | |
| IL PROGETTISTA Dott. Francesco Tamburro | RESPONSABILE INTEGRAZIONE PRESTAZIONI SPECIALISTICHE Ing. Emilio Sola | IL CONCESSIONARIO Assonide Ingegneri Claudio Sola L'INGEGNERE Giovanni Trentoroli |
| | | |
| G EMISSIONE | | |
| 17/04/2012 | | |
| 1/2000 | | |
| MAGGIO 2012 | | |