Planimetria delle reti impiantistiche - scala 1:1.000

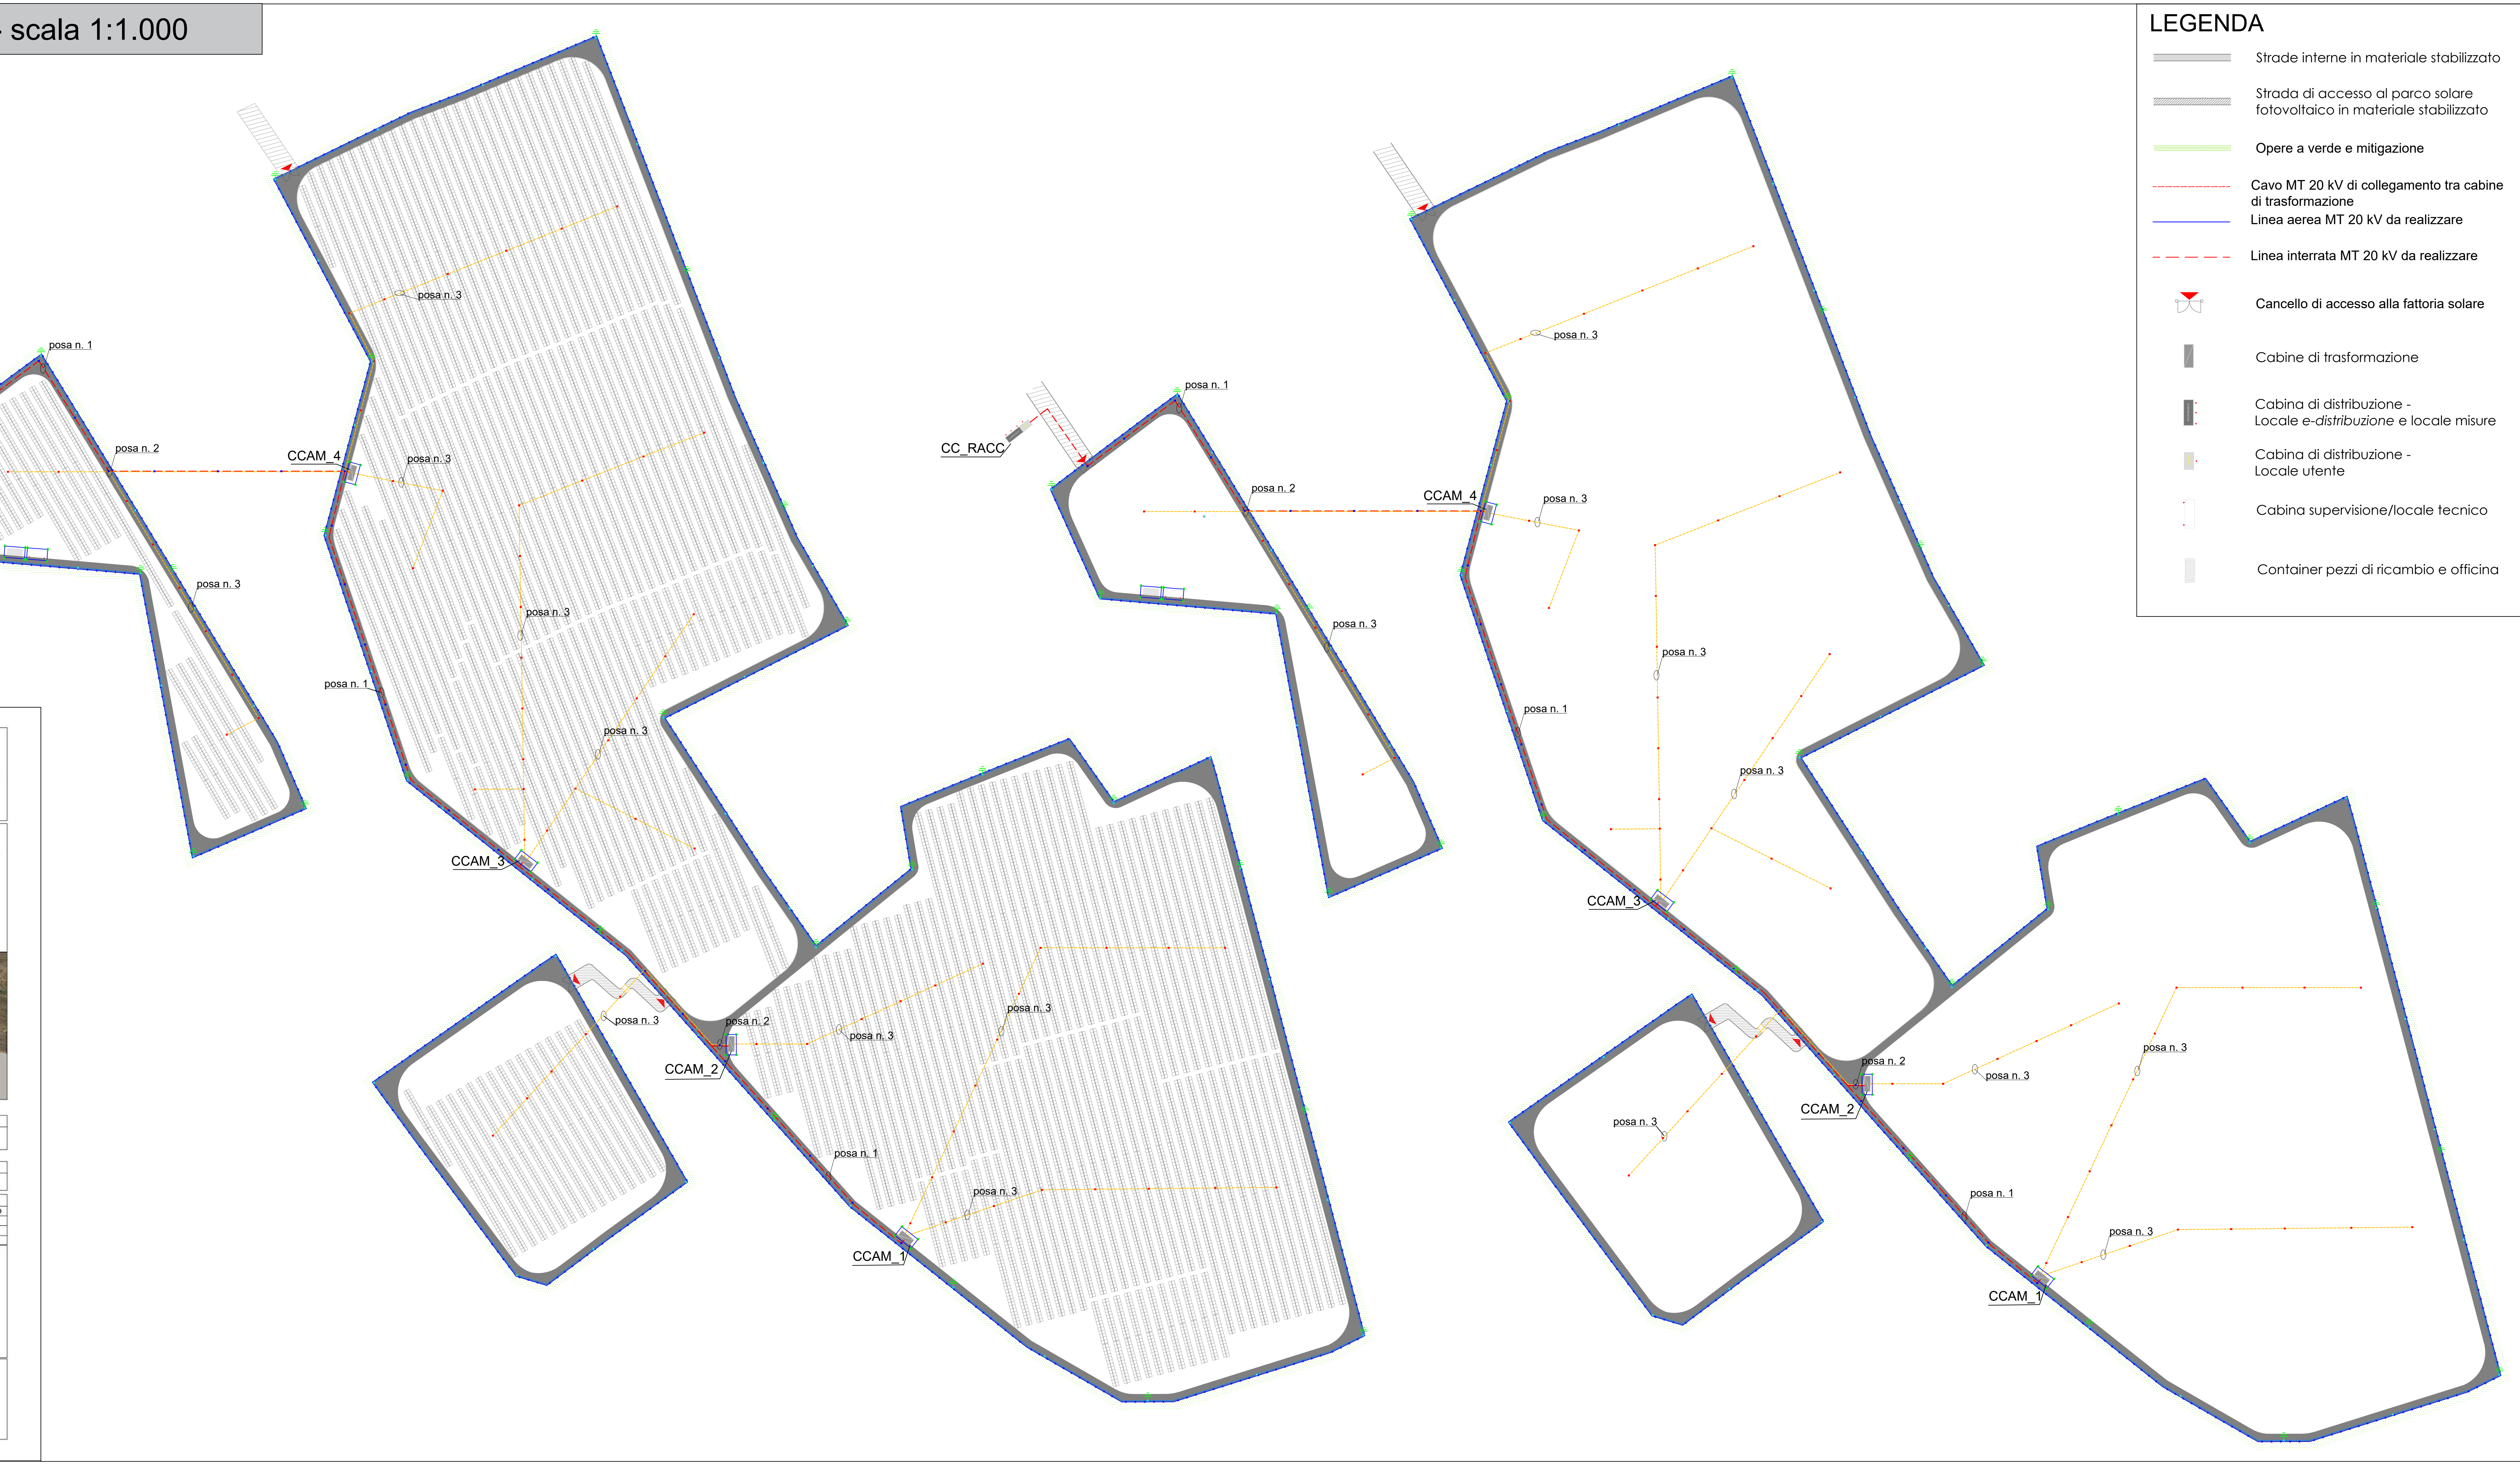
CC_RACC
posa n. 1
posa n. 2
posa n. 3
CCAM_4
CCAM_3
CCAM_2
CCAM_1

LEGENDA

▬	Strade interne in materiale stabilizzato
▨	Strada di accesso al parco solare fotovoltaico in materiale stabilizzato
🟩	Opere a verde e mitigazione
- - -	Cavo MT 20 kV di collegamento tra cabine di trasformazione
—	Linea aerea MT 20 kV da realizzare
— — —	Linea interrata MT 20 kV da realizzare
▼	Cancello di accesso alla fattoria solare
▮	Cabine di trasformazione
▮	Cabina di distribuzione - Locale *e-distribuzione* e locale misure
▯	Cabina di distribuzione - Locale utente
▯	Cabina supervisione/locale tecnico
▯	Container pezzi di ricambio e officina
⏚	Dispersore verticale a Tin AccZn
☒	Pozzetto 100 x 100
☒	Pozzetto 55 x 55
🟨	Pozzetto 40 x 40
—	Cavidotto BT in c.a.
—	Cavidotto MT
—	Cavidotto BT e dati
▥	Strutture di supporto per moduli fotovoltaico ad inseguimento solare con asse nord-sud

Sezioni delle reti impiantistiche - scala 1:10

Posa n. 1
1 CORRUGATO+SCORTA PER 1 CAVO MT SU STRADA INTERNA

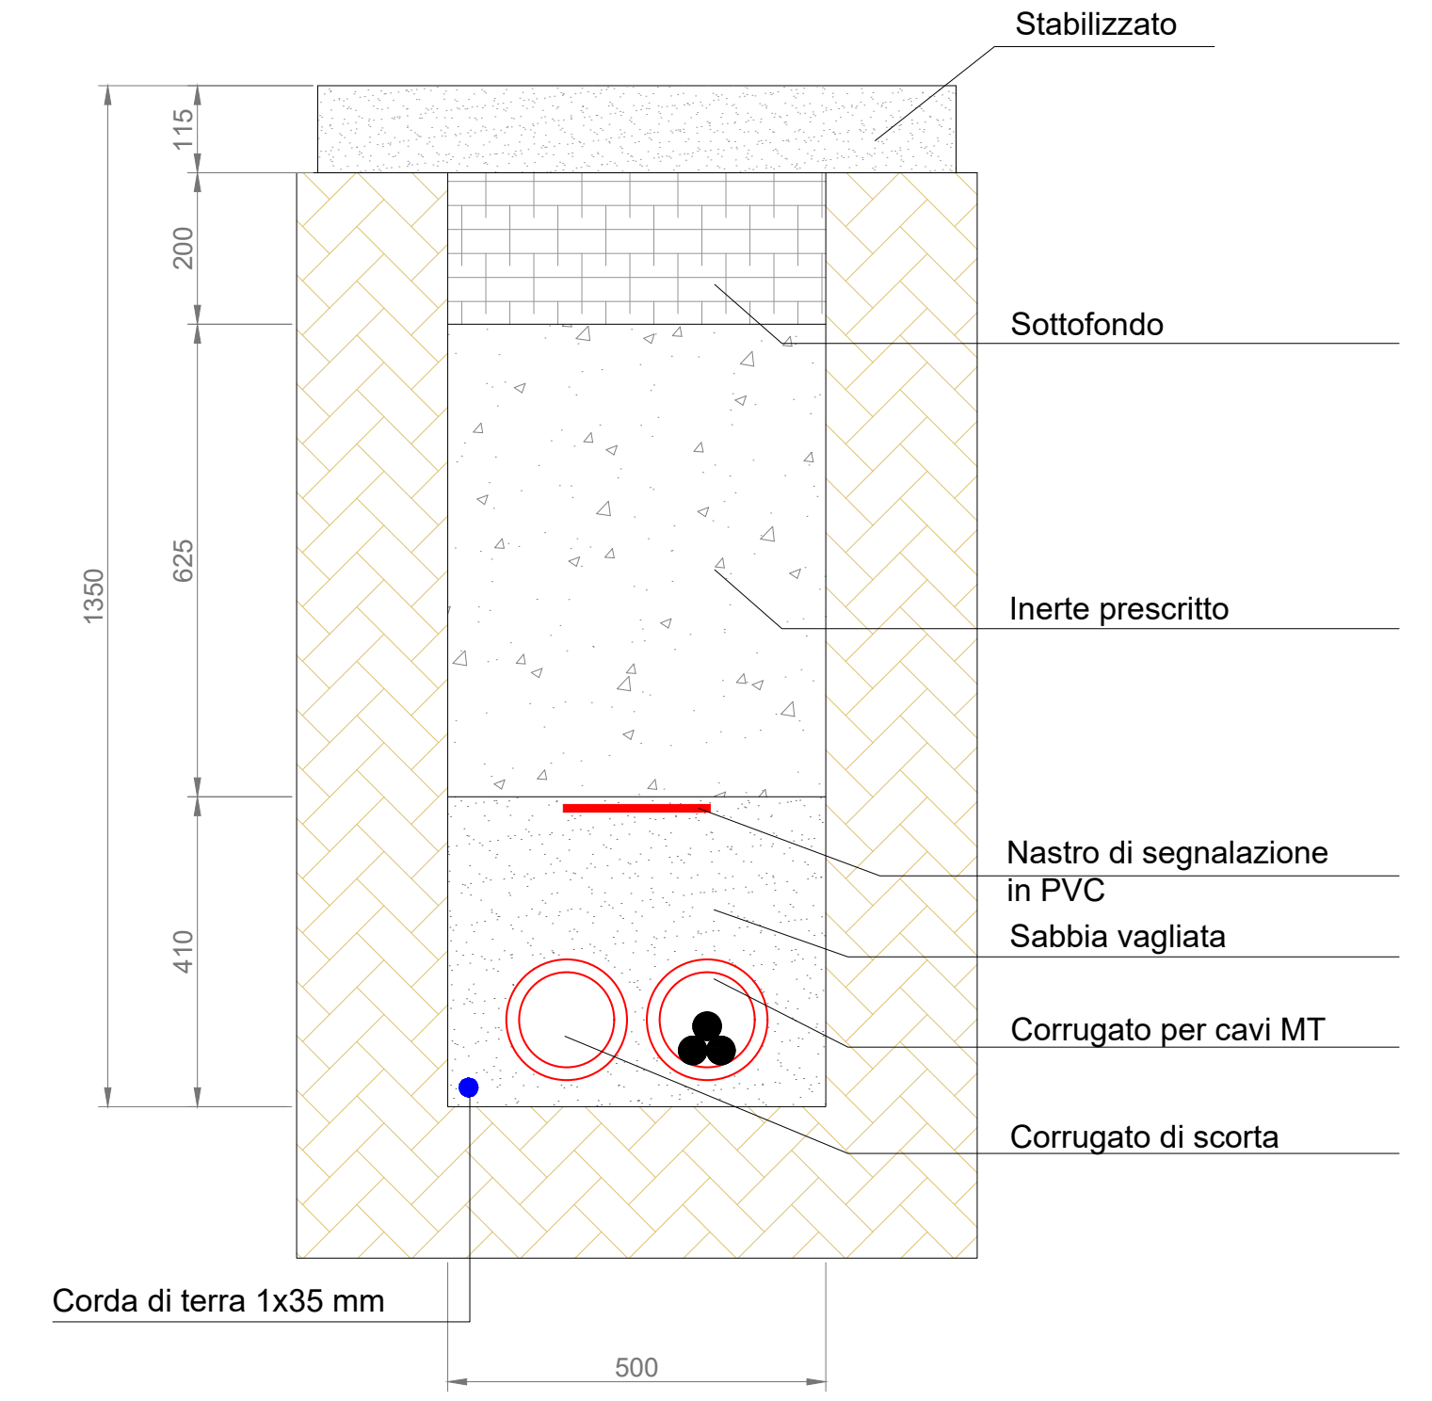
Stabilizzato
Sottofondo
Inerte prescritto
Nastro di segnalazione in PVC
Sabbia vagliata
Corrugato per cavi MT
Corrugato di scorta
Corda di terra 1x35 mm
115
200
625
410
1350
500

Posa n. 2
1 CORRUGATO+SCORTA PER 1 CAVO MT+DA 1 A 4 CPRRUGATI PER CAVI CA SU STRADA INTERNA

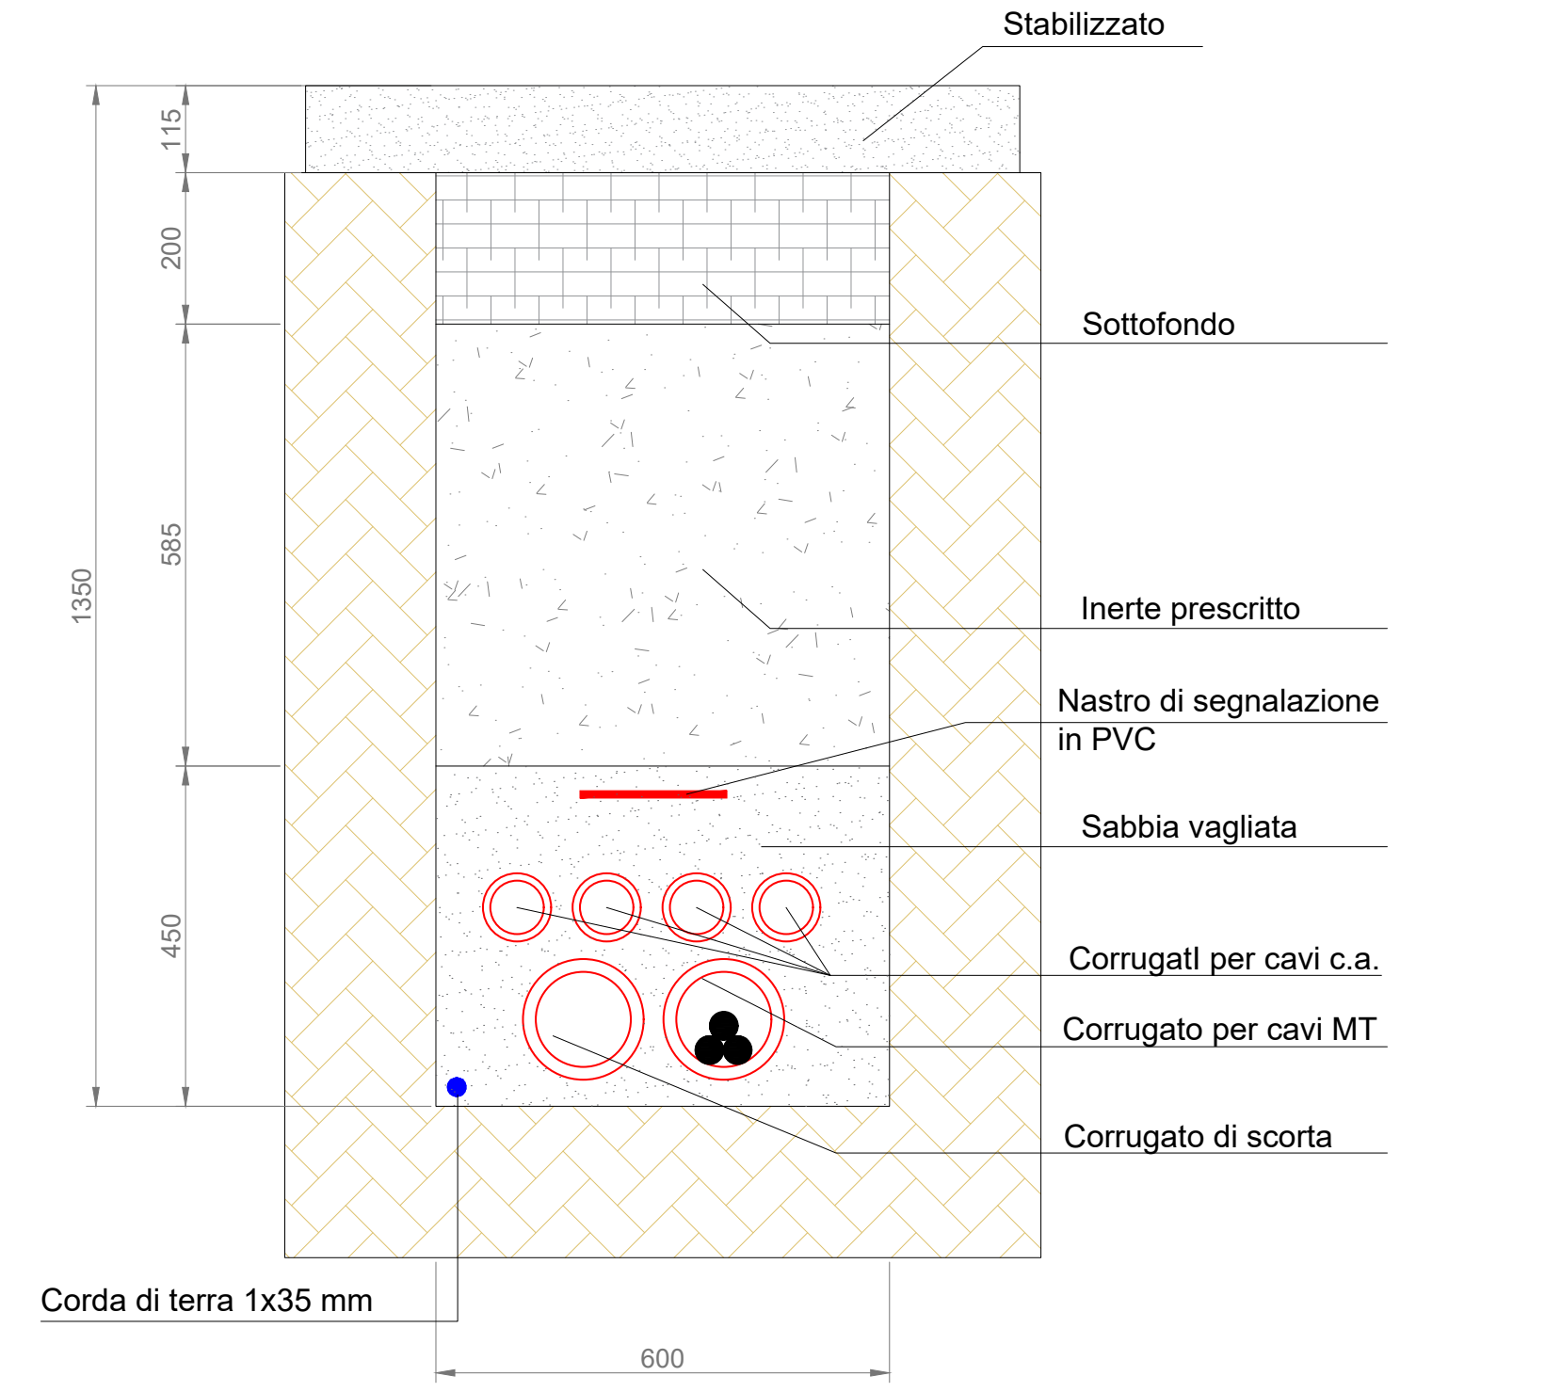
Stabilizzato
Sottofondo
Inerte prescritto
Nastro di segnalazione in PVC
Sabbia vagliata
CorrugatI per cavi c.a.
Corrugato per cavi MT
Corrugato di scorta
Corda di terra 1x35 mm
115
200
585
450
1350
600

Posa n. 3
DA 1 A 6 CORRUGATI PER CAVI IN CORRENTE ALTERNATA

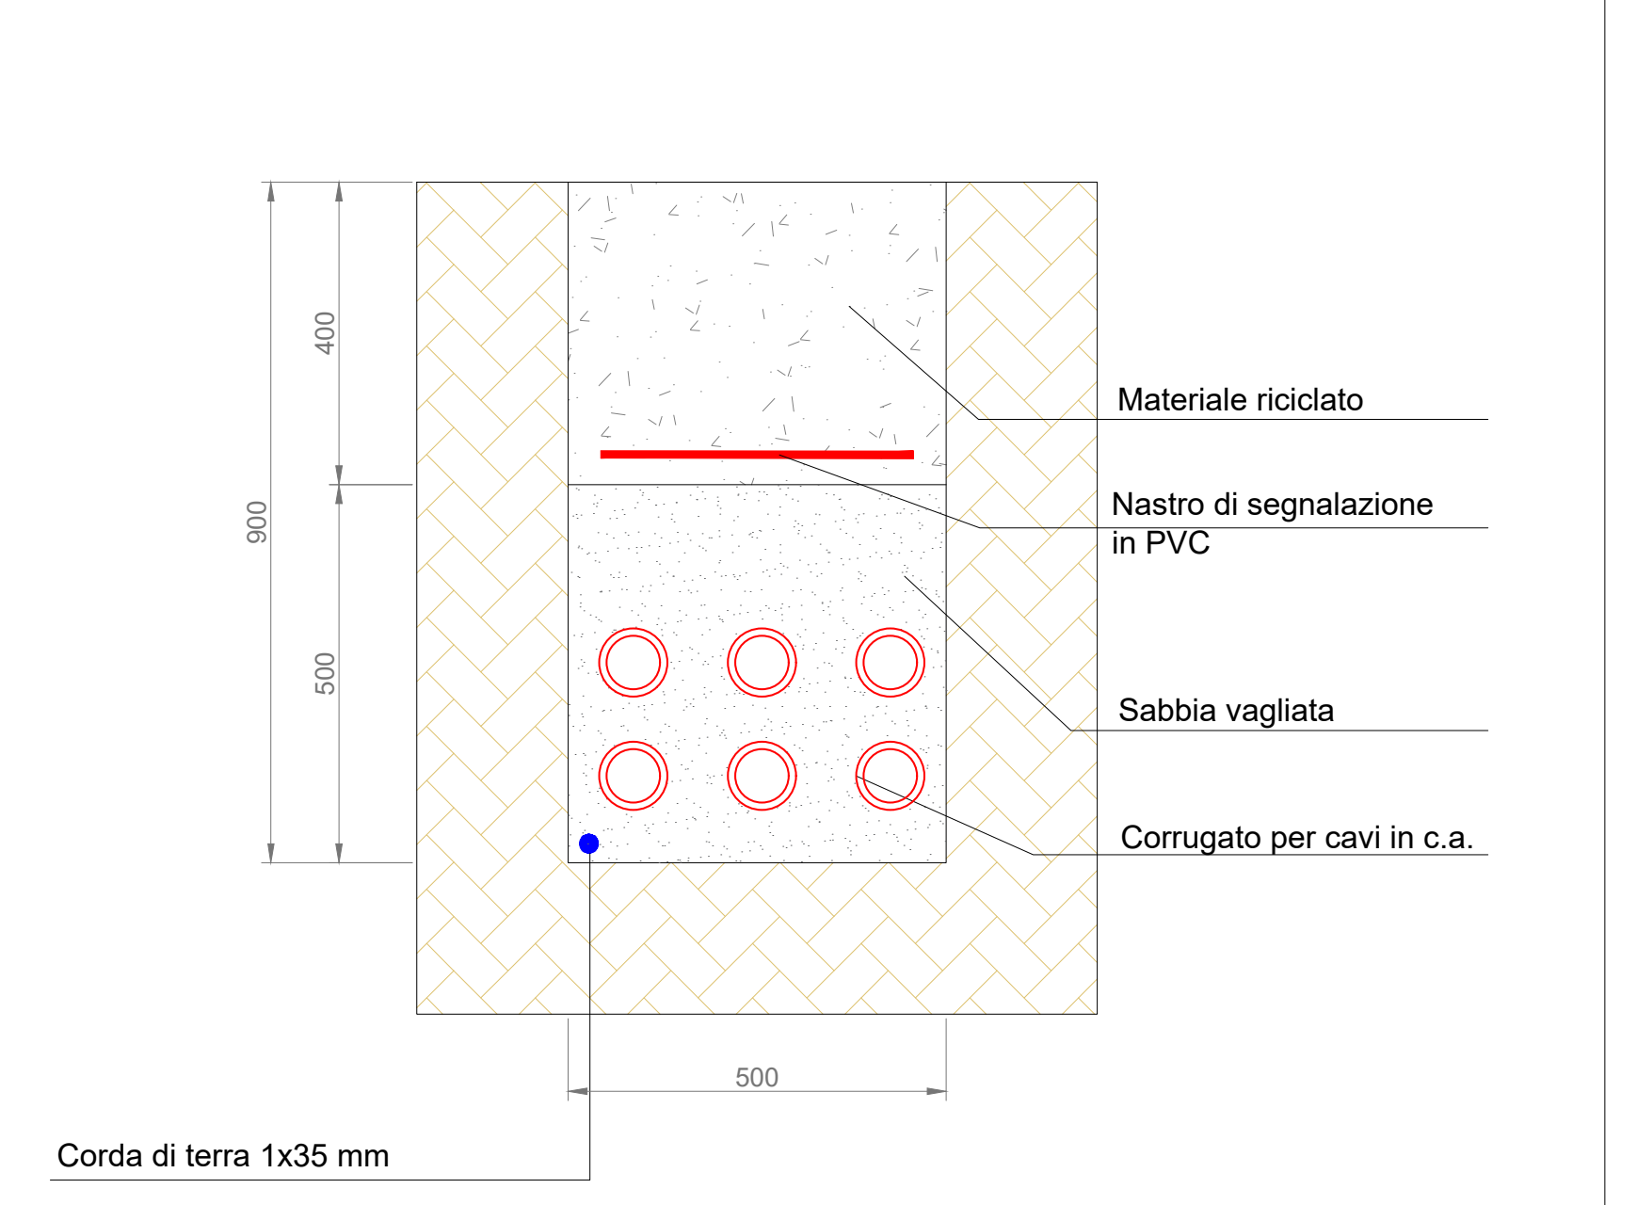
Materiale riciclato
Nastro di segnalazione in PVC
Sabbia vagliata
Corrugato per cavi in c.a.
Corda di terra 1x35 mm
400
500
900
500

Posa n. 4
CORRUGATI PER CAVI LINEA DATI, ILLUMINAZIONE E VIDEOSORVEGLIANZA

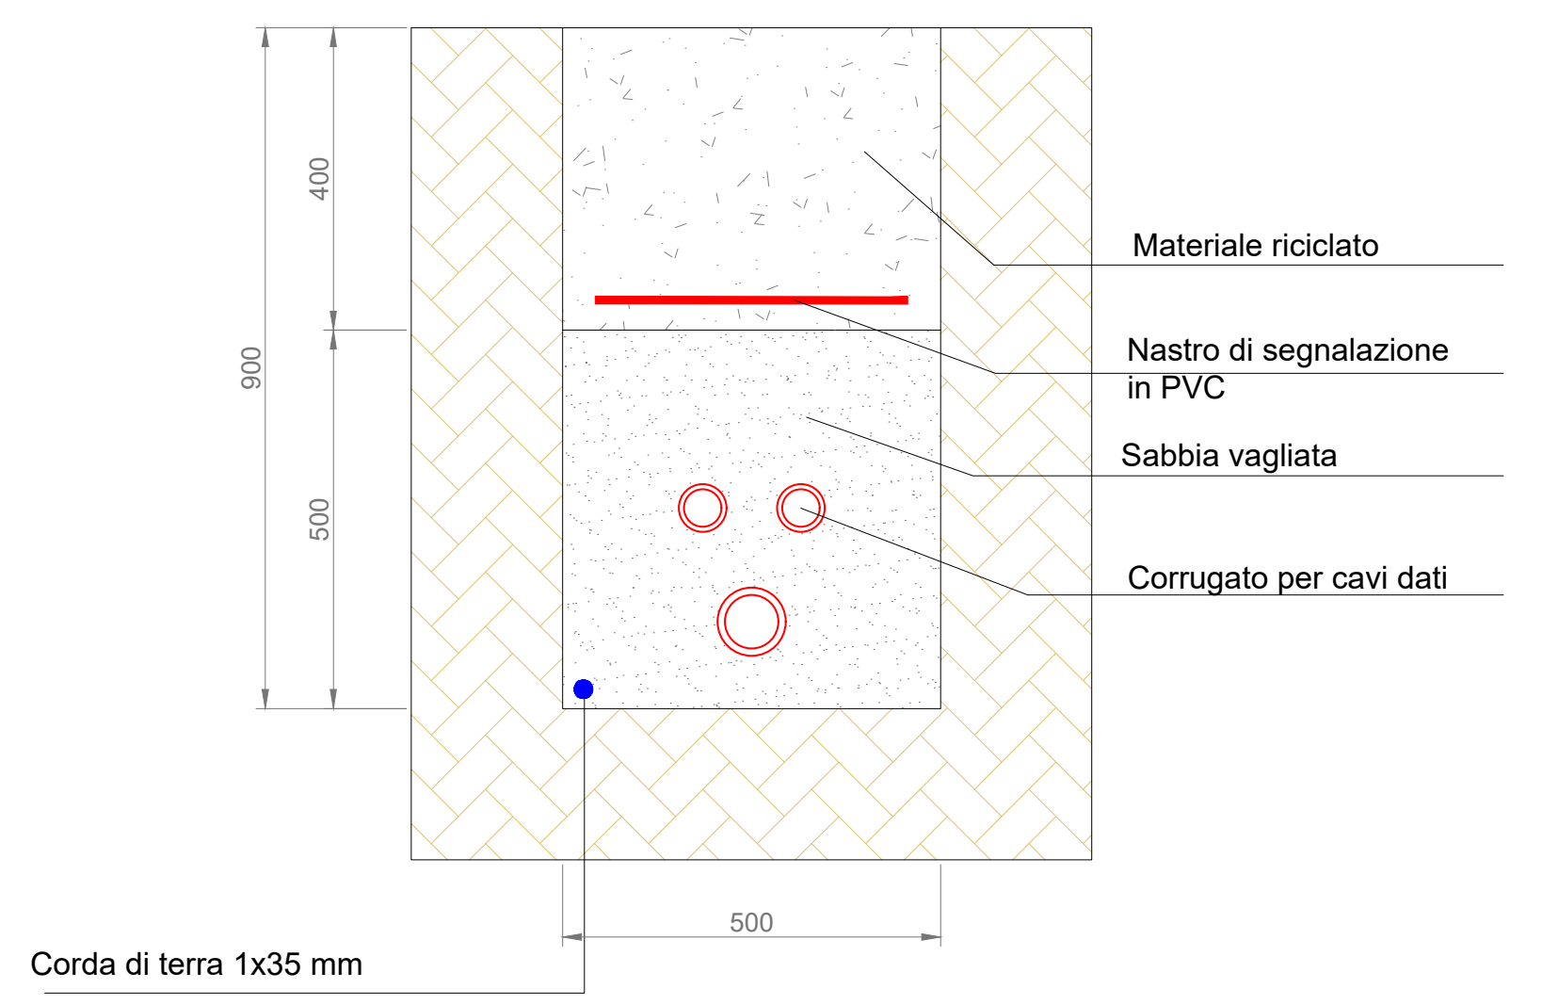
Materiale riciclato
Nastro di segnalazione in PVC
Sabbia vagliata
Corrugato per cavi dati
Corda di terra 1x35 mm
400
500
900
500

POSA DEL DISPERSORE ORIZZONTALE E PARTICOLARE POZZETTO DI TERRA TIPO

particolare pozzetto di campo
(dimensioni interne 20x20 cm)

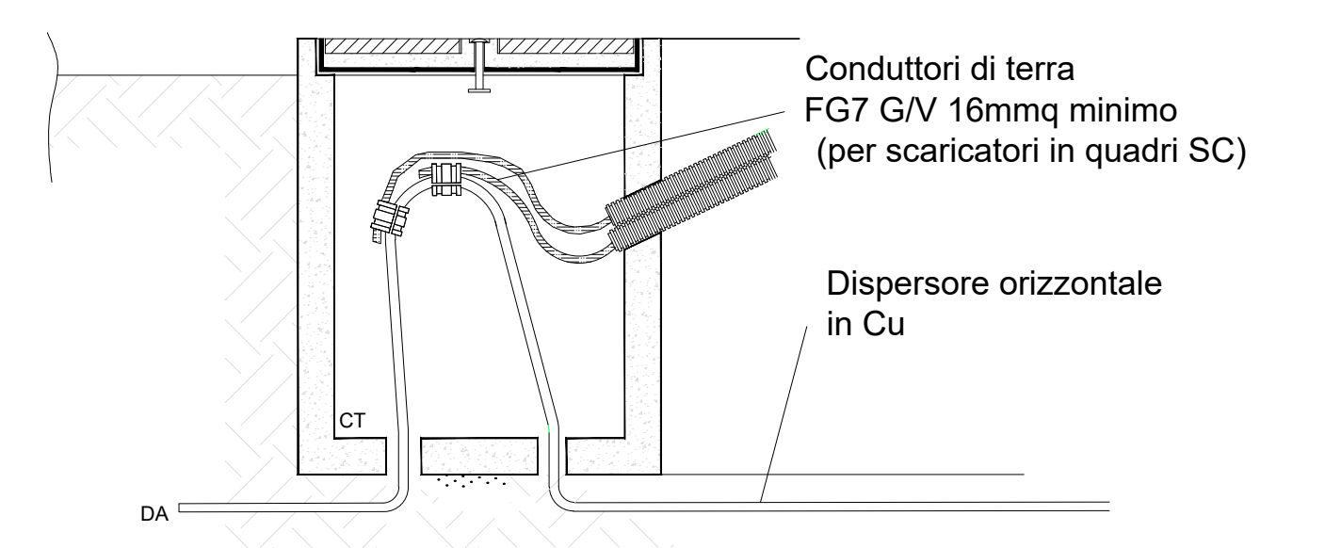
Conduttori di terra FG7 G/V 16mmq minimo (per scaricatori in quadri SC)
Dispersore orizzontale in Cu
CT
DA

particolare pozzetto di terra

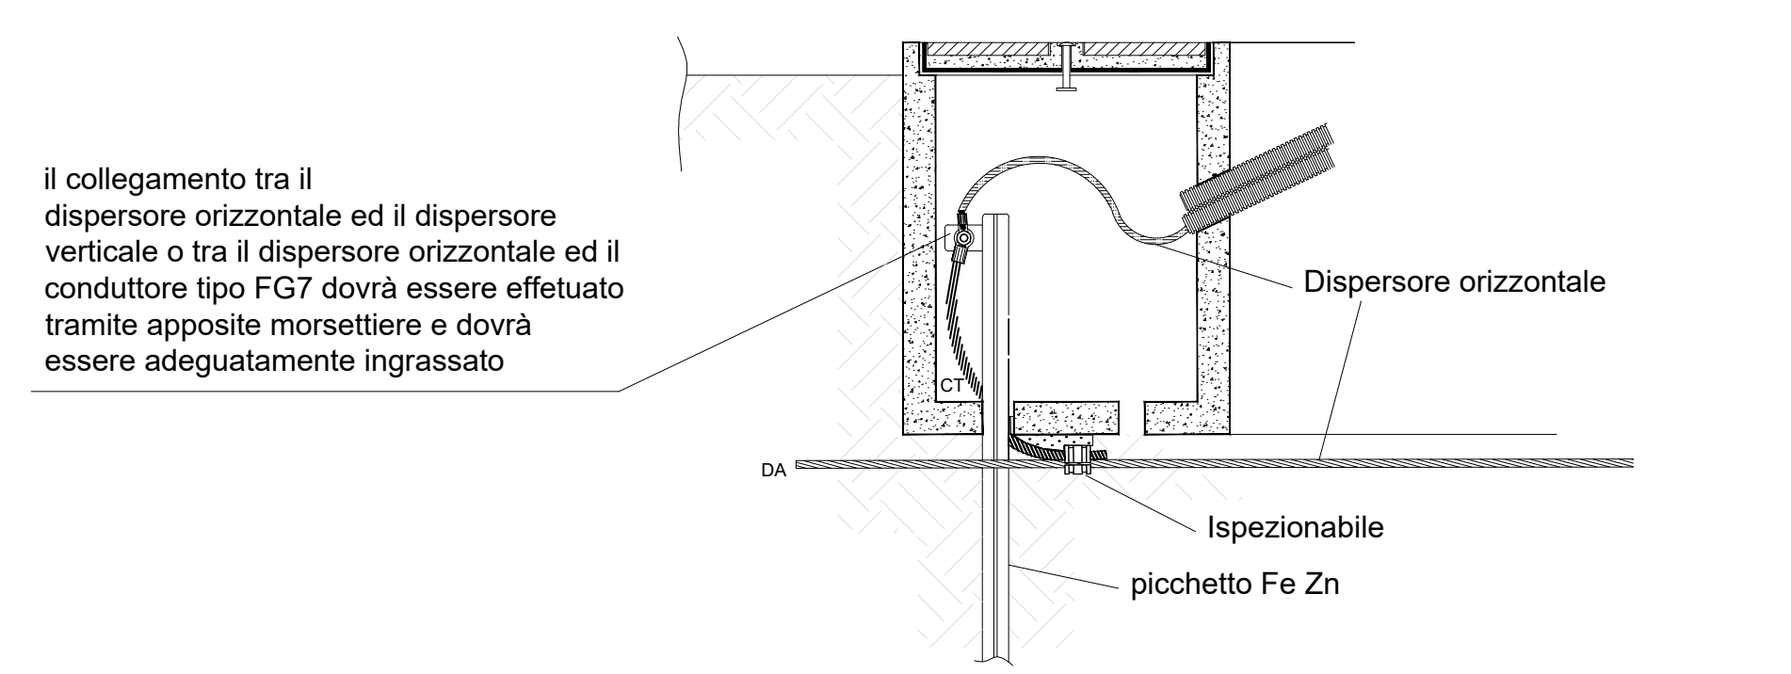
Dispersore orizzontale
Ispezionabile
picchetto Fe Zn
CT
DA
DA

il collegamento tra il dispersore orizzontale ed il dispersore verticale o tra il dispersore orizzontale ed il conduttore tipo FG7 dovrà essere effetuato tramite apposite morsettiere e dovrà essere adeguatamente ingrassato

---

REGIONE PUGLIA
PROVINCIA DI BRINDISI
COMUNE DI SAN PANCRAZIO SALENTINO

AUTORIZZAZIONE UNICA EX D.Lgs 387/2003
VALUTAZIONE IMPATTO AMBIENTALE EX. ART. 23 D.Lgs 152/2006
INSTALLAZIONE DI UN IMPIANTO DI PRODUZIONE DI ENERGIA DA FONTE SOLARE DENOMINATO "FATTORIA SOLARE SANTINO" DI POTENZA IN IMMISSIONE PARI A 5.999,00 kW E POTENZA DI PICCO PARI A 10.064,99 kW
Codice di rintracciabilità: 242111521 - POD: IT001E752928550 - Id AU: 82SHKJ7

Codice identificativo elaborato:

82SHKJ7_ElaboratoGrafico_0_05	DATA Gennaio 2022

Titolo elaborato

E2.5_Planimetria e sezioni delle reti impiantistiche	SCALA 1:1.000-1:10

REVISIONI

REV.	DATA	DESCRIZIONE	ESEGUITO	VERIFICATO	APPROVATO

Progettazione:

STUDIO ENERGY SRL
Via delle Comunicazioni snc
75100 Matera
C/F. e P.IVA 01175590775

Tecnici:

Dott. Ing. Calbi Francesco Rocco

Il Proponente:

REN 172 SRL

Firmato digitalmente da: MARCO TASSARA
Limitazioni d'uso: Explicit Text: Certificate issued through Sistema Pubblico di Identità Digitale (SPID) digital identity, not usable to require other SPID digital identity
Data: 09/03/2022 12:19:19

REN 172 S.R.L.
Salita Santa Caterina 2/1- 16123 Genova (GE)
C.F./P.IVA 02644690998

LEGALE RAPPRESENTANTE