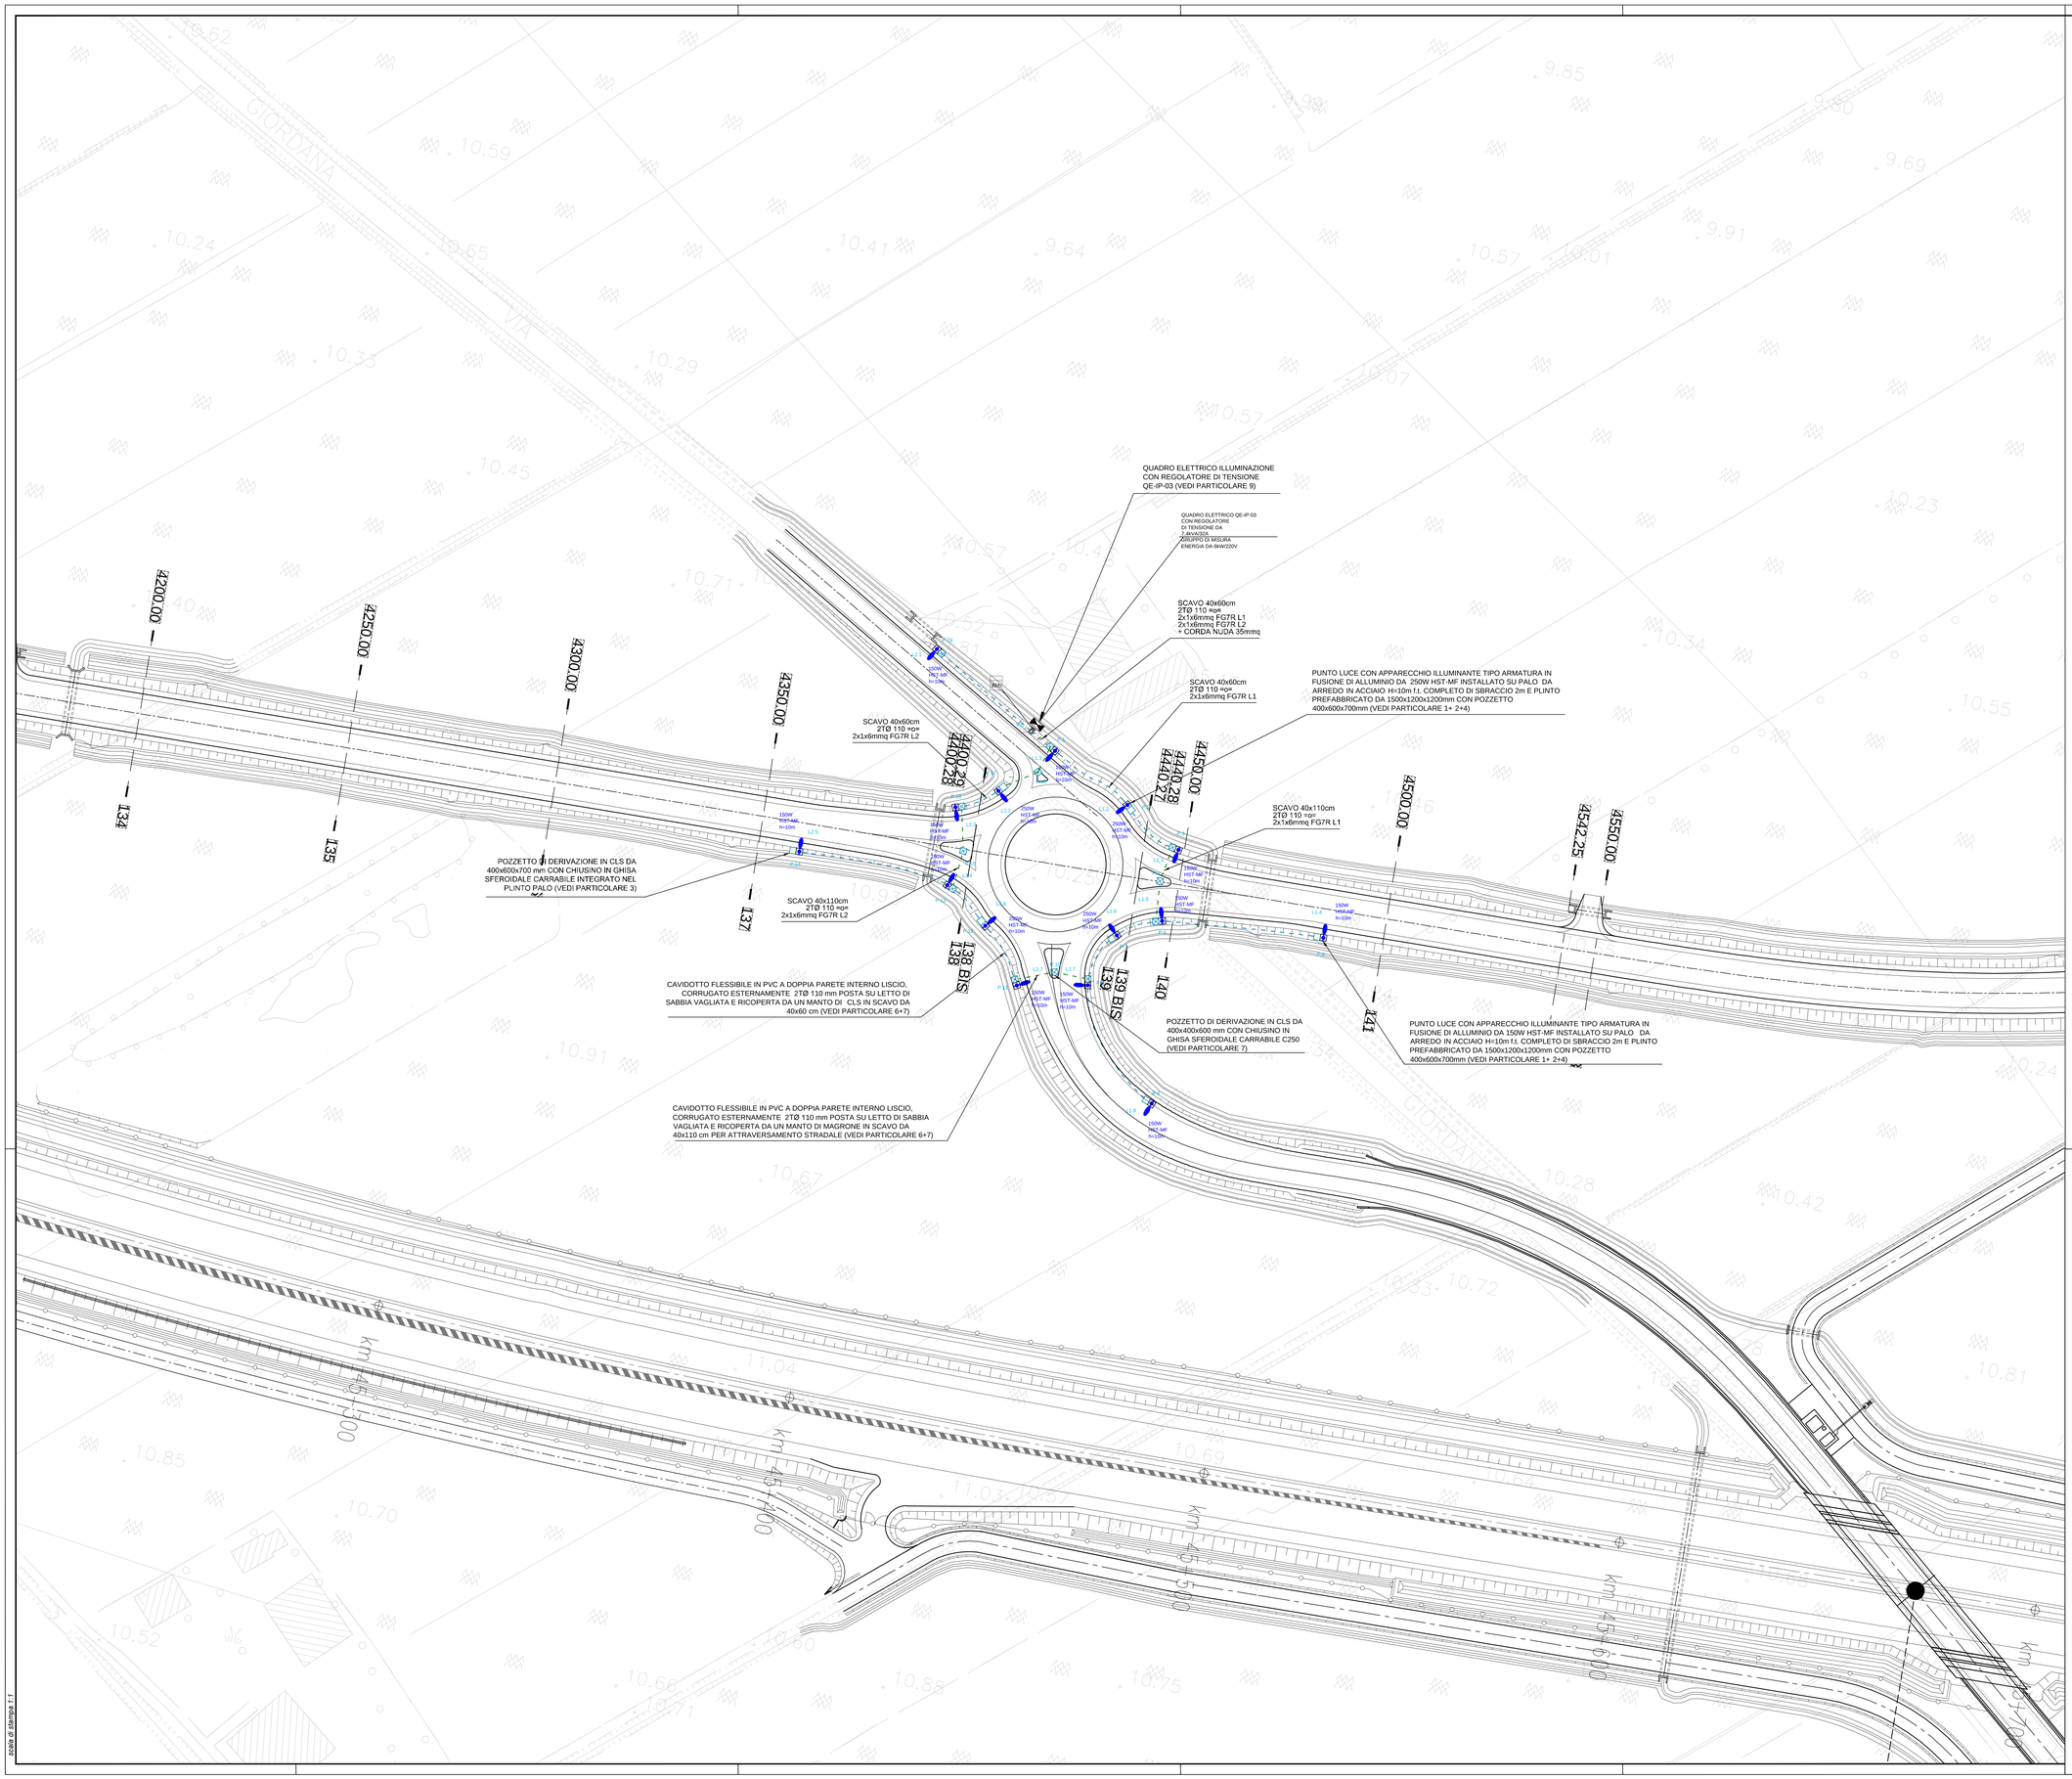
QUADRO ELETTRICO ILLUMINAZIONE CON REGOLATORE DI TENSIONE QE-IP-03 (VEDI PARTICOLARE 9)
QUADRO ELETTRICO QE-IP-03 CON REGOLATORE DI TENSIONE DA 7.4kVA/32A. GRUPPO DI MISURA ENERGIA DA 6kW/220V
SCAVO 40x60cm 2TØ 110 HDPE 2x1x6mmq FG7R L1 2x1x6mmq FG7R L2 + CORDA NUDA 35mmq
SCAVO 40x60cm 2TØ 110 HDPE 2x1x6mmq FG7R L1
PUNTO LUCE CON APPARECCHIO ILLUMINANTE TIPO ARMATURA IN FUSIONE DI ALLUMINIO DA 250W HST-MF INSTALLATO SU PALO DA ARREDO IN ACCIAIO H=10m f.t. COMPLETO DI SBRACCIO 2m E PLINTO PREFABBRICATO DA 1500x1200x1200mm CON POZZETTO 400x600x700mm (VEDI PARTICOLARE 1+ 2+4)
SCAVO 40x60cm 2TØ 110 HDPE 2x1x6mmq FG7R L2
SCAVO 40x110cm 2TØ 110 HDPE 2x1x6mmq FG7R L1
POZZETTO DI DERIVAZIONE IN CLS DA 400x600x700 mm CON CHIUSINO IN GHISA SFEROIDALE CARRABILE INTEGRATO NEL PLINTO PALO (VEDI PARTICOLARE 3)
SCAVO 40x110cm 2TØ 110 HDPE 2x1x6mmq FG7R L2
CAVIDOTTO FLESSIBILE IN PVC A DOPPIA PARETE INTERNO LISCIO, CORRUGATO ESTERNAMENTE 2TØ 110 mm POSTA SU LETTO DI SABBIA VAGLIATA E RICOPERTA DA UN MANTO DI CLS IN SCAVO DA 40x60 cm (VEDI PARTICOLARE 6+7)
POZZETTO DI DERIVAZIONE IN CLS DA 400x400x600 mm CON CHIUSINO IN GHISA SFEROIDALE CARRABILE C250 (VEDI PARTICOLARE 7)
PUNTO LUCE CON APPARECCHIO ILLUMINANTE TIPO ARMATURA IN FUSIONE DI ALLUMINIO DA 150W HST-MF INSTALLATO SU PALO DA ARREDO IN ACCIAIO H=10m f.t. COMPLETO DI SBRACCIO 2m E PLINTO PREFABBRICATO DA 1500x1200x1200mm CON POZZETTO 400x600x700mm (VEDI PARTICOLARE 1+ 2+4)
CAVIDOTTO FLESSIBILE IN PVC A DOPPIA PARETE INTERNO LISCIO, CORRUGATO ESTERNAMENTE 2TØ 110 mm POSTA SU LETTO DI SABBIA VAGLIATA E RICOPERTA DA UN MANTO DI MAGRONE IN SCAVO DA 40x110 cm PER ATTRAVERSAMENTO STRADALE (VEDI PARTICOLARE 6+7)
4200.00
4250.00
4300.00
4350.00
4400.29
4400.28
4440.28
4440.27
4450.00
4500.00
4542.25
4550.00
134
135
137
138
138 BIS
139
139 BIS
140
141
