Legenda

Centrale Agrovoltaica

- Moduli Fotovoltaici
- Viabilità Interna di Impianto
- Recinzione Perimetrale
- Cabine Interne

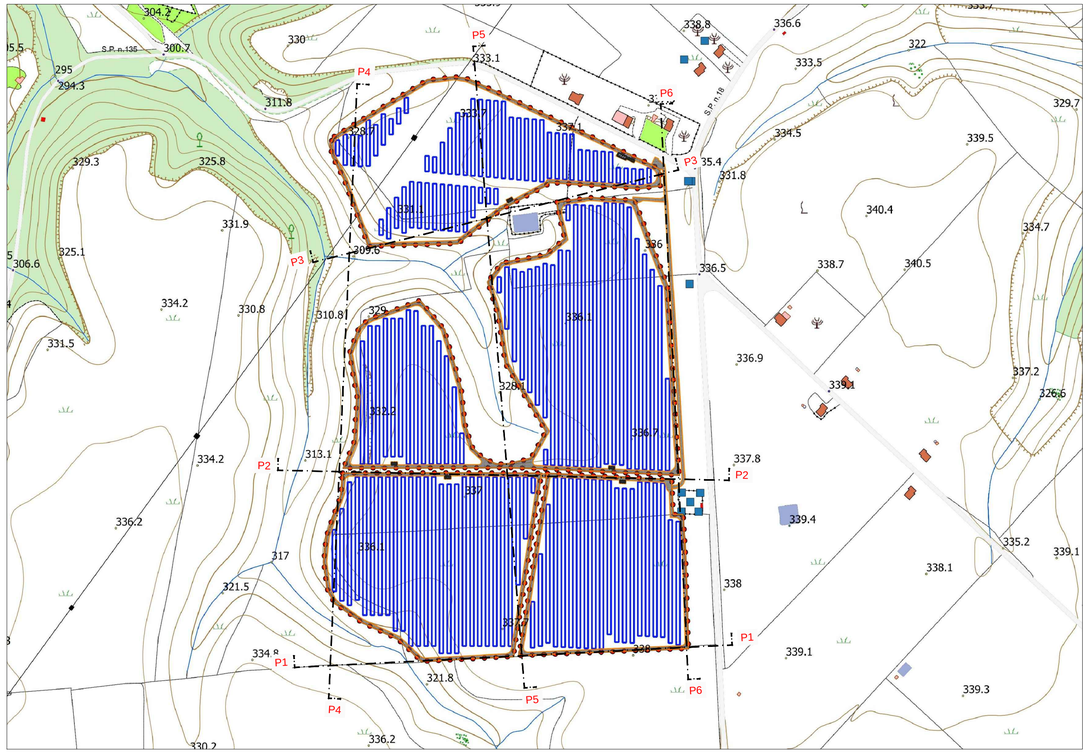

Nel presente elaborato vengono indicati i profili altimetrici del sito in relazione alle opere da realizzare.
Data la conformazione orografica del sito di progetto:

- la realizzazione della viabilità interna di impianto non prevede lavori di sbancamento o riporto, ma sarà realizzata assecondando il naturale andamento del terreno;
- la sistemazione delle strade vicinali esistenti che saranno utilizzate per l'accesso all'impianto, per la posa del cavidotto esterno MT e per l'accesso alla sottostazione di trasformazione 30/150kV consisterà unicamente nel ripristino del manto stradale;
- non sono previste opere idrauliche i di altro tipo.

Il presente elaborato è stato redatto utilizzando come base la Carta Tecnica della Regione Basilicata al 5.000

REGIONE BASILICATA

PROVINCIA di POTENZA

COMUNE DI VENOSA

Progetto per la costruzione e l'esercizio di un impianto agrovoltaico e delle relative opere connesse, di potenza pari a 19,49115 MW DC e 18,00 MW AC

In Località Boreano

nel Comune di Venosa (PZ)

Committenza

METKA EGN RENEWABLES DEVELOPMENT ITALY S.r.l.
Piazza Fontana 6, 20122
Milano (MI) - P. Iva 11737990967

Progettazione

Simec S.r.l.
Società di Ingegneria
Via S. Pertini 35, 71020
Rocchetta Sant' Antonio (FG)

SPAGONE FRANCESCO PAOLO 07.02.2022 12:09:17 GMT+00:00

Elaborato redatto da:

Ing. Spagone Francesco Paolo
Ordine degli Ingegneri prov. di Foggia, n. iscrizione 2192

Collaborazione:
ing. Salvatore Di Croce

SPAGONE FRANCESCO PAOLO 07.02.2022 12:09:17 GMT+00:00

PROGETTO DEFINITIVO

Titolo

Profili longitudinali altimetrici delle opere e dei lavori da realizzare

Numero documento				Scala	Formato Stampa
Fase	Tipo doc.	Progr. doc.	Rev.	1:4.000 - 1:1.000	A1
D	D	A.12.a.14	0	Nome_file / Identificatore: MEKTA_VENOSA01_A12a14_Profili_Opere	

Sul presente elaborato sussiste il DIRITTO di PROPRIETA'. Qualsiasi utilizzo non preventivamente autorizzato sarà perseguito ai sensi della normativa vigente.

Rev.	Data	Descrizione revisione	Redatto	Controllato	Approvato	
00	20/10/2021	Redazione				

Profilo P1

Scala Altezze 1 : 1.000
Scala Lunghezze 1 : 4.000

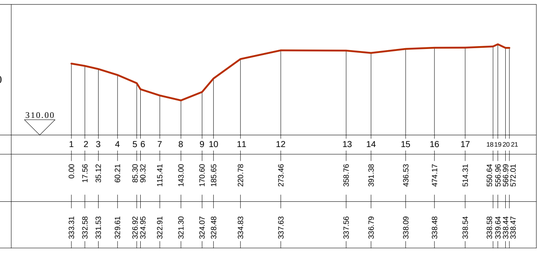

Profilo P4

Scala Altezze 1 : 1.000
Scala Lunghezze 1 : 4.000

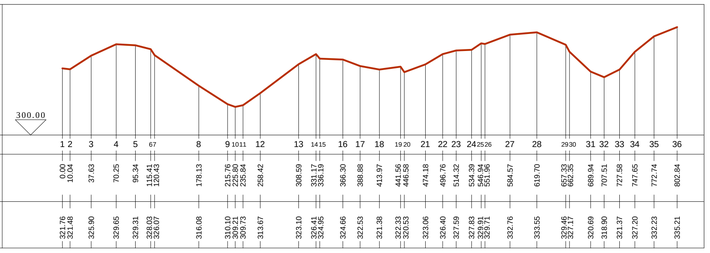

Profilo P2

Scala Altezze 1 : 1.000
Scala Lunghezze 1 : 4.000

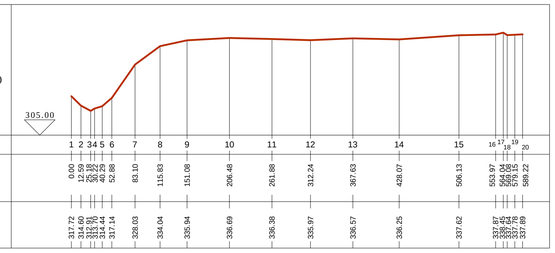

Profilo P5

Scala Altezze 1 : 1.000
Scala Lunghezze 1 : 4.000

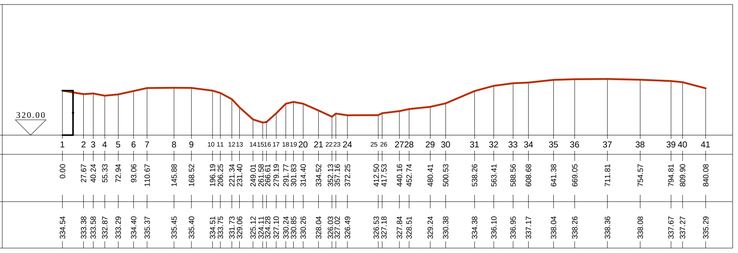

Profilo P3

Scala Altezze 1 : 1.000
Scala Lunghezze 1 : 4.000

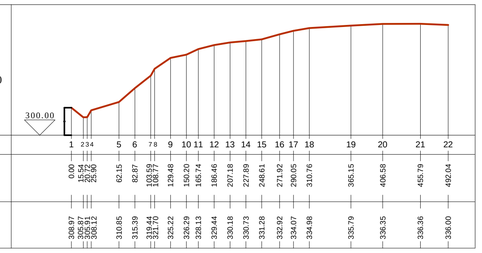

Profilo P5
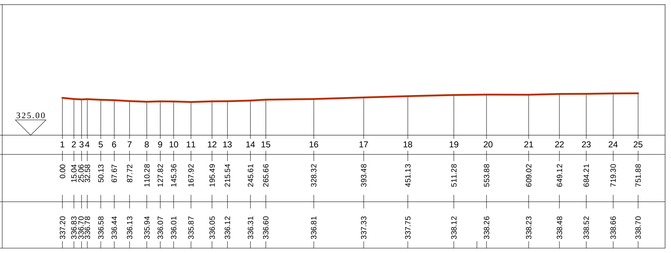
Scala Altezze 1 : 1.000
Scala Lunghezze 1 : 4.000