1. LEGENDA

- CABINA DI INVERTER
- CABINA DI RICEZIONE
- LOCALE DI SERVIZIO
- PANNELLI FOTOVOLTAICI
- PERIMETRO SOTTOCAMPO
- PERIMETRO STRADA INTERNA
- RECINZIONE
- INGRESSO
- LINEA MT
- LINEA FIBRA OTTICA

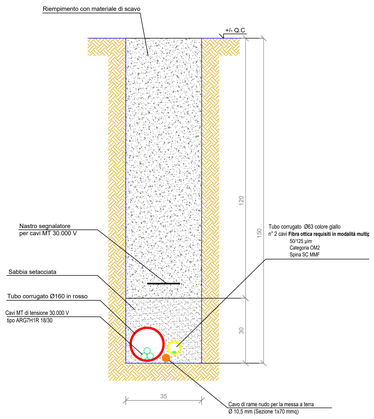

SEZIONE CAVIDOTTO
CAVO MT UTILIZZATO
SCALA 1:10

1. NOTA

IL CAVO DI RAME NUDO DEVE SEGUIRE IL PERCORSO DEL CAVO MT

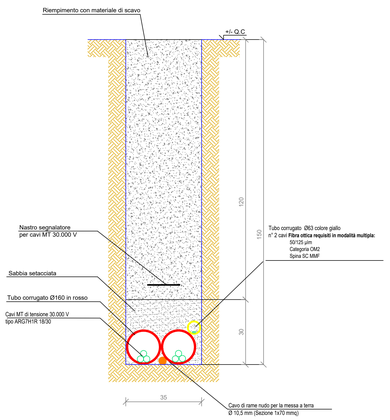

SEZIONE CAVIDOTTO
CAVO MT UTILIZZATO
SCALA 1:10

1. NOTA

IL CAVO DI RAME NUDO DEVE SEGUIRE IL PERCORSO DEL CAVO MT

REGIONE BASILICATA

PROVINCIA di POTENZA

COMUNE DI VENOSA

Progetto per la costruzione e l'esercizio di un impianto agrovoltaico e delle relative opere connesse, di potenza pari a 19,49115 MW DC e 18,00 MW AC

In Località Boreano
nel Comune di Venosa (PZ)

Committenza

METKA EGN RENEWABLES DEVELOPMENT ITALY S.r.l.
Piazza Fontana 6, 20122
Milano (MI) - P. Iva 11737990967

Progettazione

Simec S.r.l.
Società di Ingegneria
Via S. Pertini 35, 71020
Rocchetta Sant' Antonio (FG)

SPAGONE FRANCESCO PAOLO
07.02.2022 13:34:57 GMT+00:00

Elaborato redatto da:

Ing. Spagone Francesco Paolo
Ordine degli Ingegneri prov. di Foggia, n. iscrizione 2192

Collaborazione:
Ing. Giovanni Montanarella

SPAGONE FRANCESCO PAOLO
07.02.2022 13:34:57 GMT+00:00

PROGETTO DEFINITIVO

Titolo

Sezione dell'impianto
Distribuzione Linea MT

Numero documento

Fase	Tipo doc.	Progr. doc.	Rev.
D	D	A.12.b.2.b	0

Scala	Formato Stampa
1:2000	A0

Nome_file / Identificatore
METKA_VENOSA0_A12b2_b_Sezione_Impianto_Distrib_Linea_MT

Sul presente elaborato sussiste il DIRITTO di PROPRIETA'. Qualsiasi utilizzo non preventivamente autorizzato sarà perseguito ai sensi della normativa vigente.

Rev.	Data	Descrizione revisione	Redatto	Controllato	Approvato	
00	20/10/2021	Redazione				