

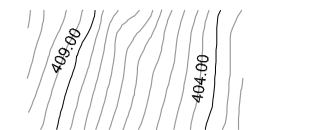

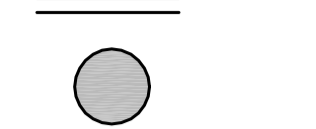


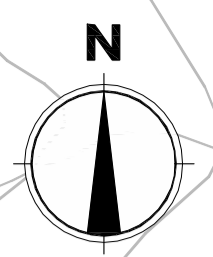






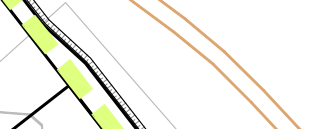





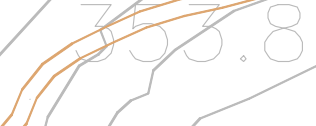

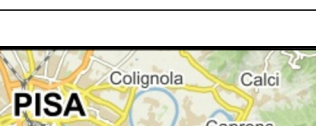
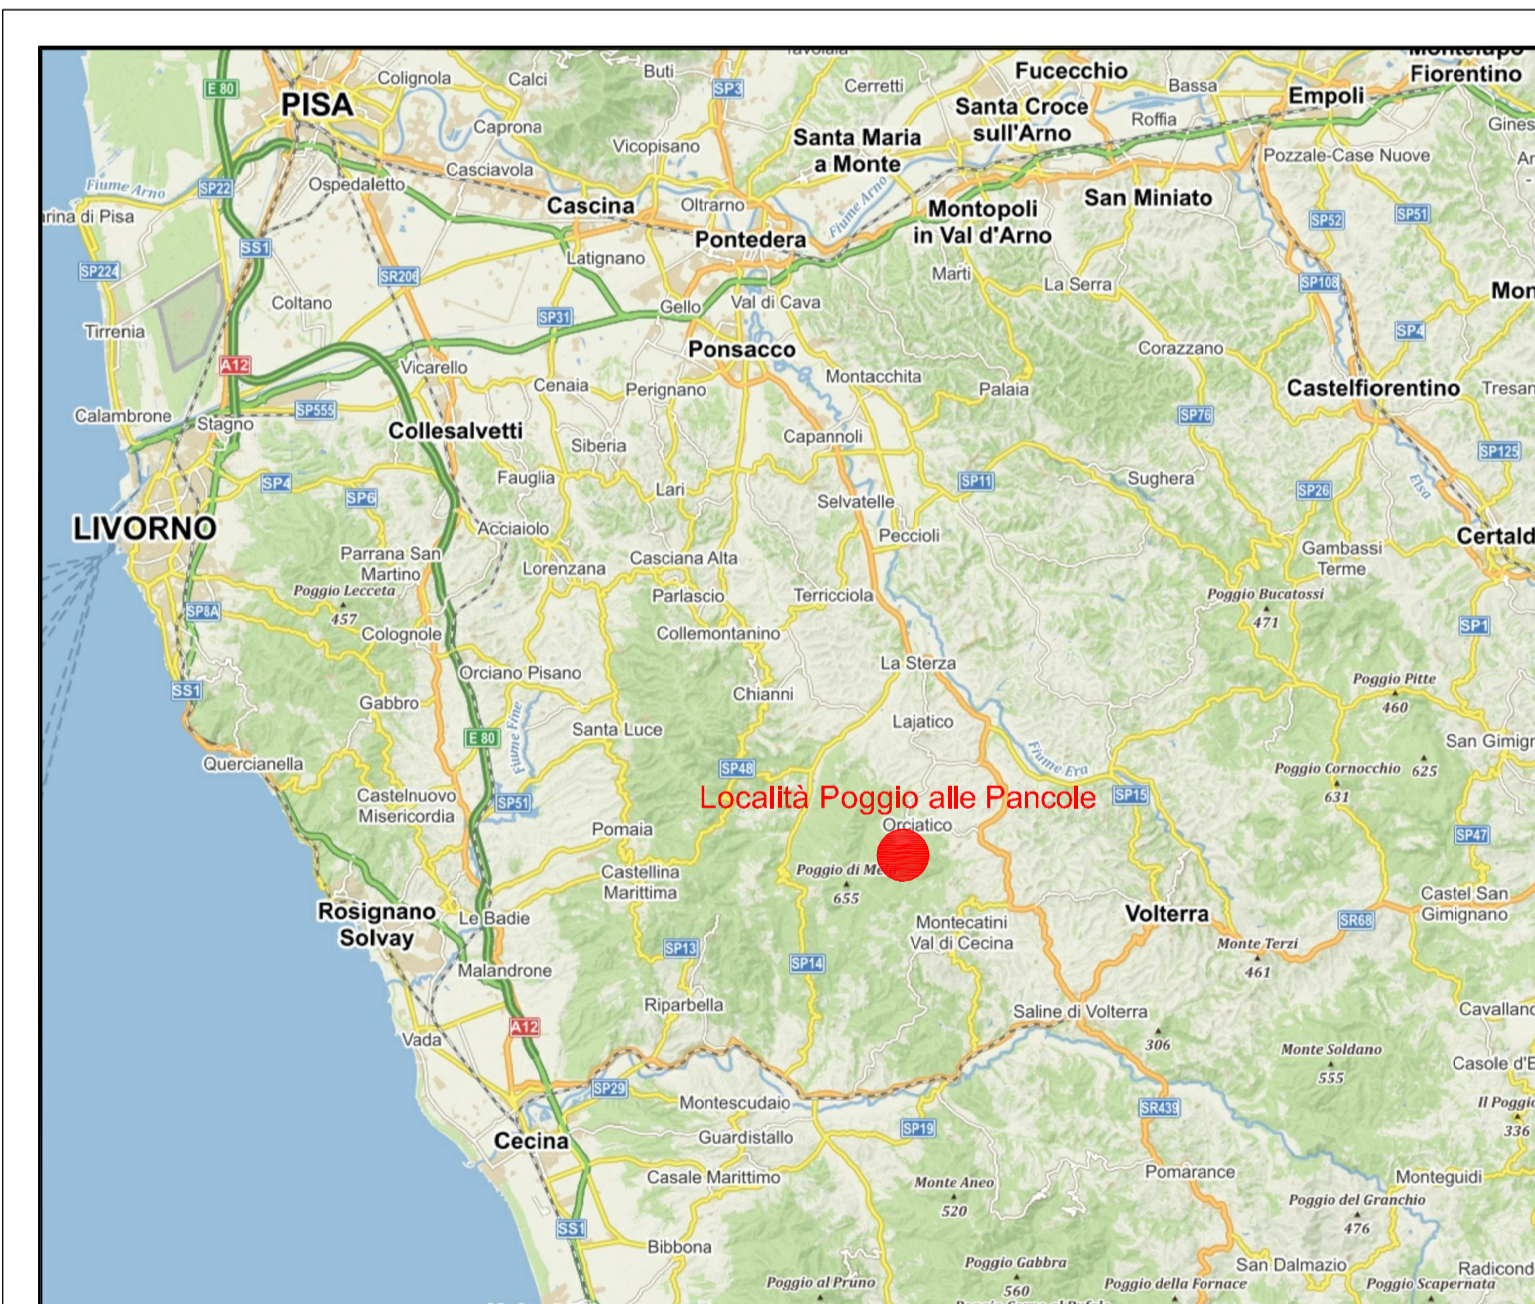
 


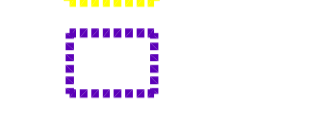PLANIMETRIA DI SITO  
CANTIERIZZAZIONE  
Scala 1:2.000

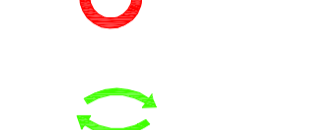

- LEGENDA**
-  CARTA TECNICA REGIONALE
  -  RILIEVO IN SITO
  -  RETICOLO IDROGRAFICO ESISTENTE REGIONE TOSCANA
  -  PIAZZOLE AEROGENERATORI
  -  VIABILITA' DI SITO
  -  PLINTO DI FONDAZIONE
  -  TORRE AEROGENERATORE
  -  INVILUPPO PROIEZIONE A TERRA ROTORE
  -  AREA DI STOCCAGGIO / DEPOSITO TEMPORANEO
  -  AREA BARACCHE DI CANTIERE
  -  PISTA MONTAGGIO GRU TRALICCATA
  -  AREA DI STOCCAGGIO TEMPORANEO COMPONENTI AEROGENERATORI (PORZIONI TORRE IN ACCIAIO E PALE)
  -  REGIONE AREE DEPOSITO TEMPORANEO E AREA BARACCHE
  -  AREA PARCHEGGIO ZONA BARACCHE
  -  IMPIANTO DI FRANTUMAZIONE
  -  AREA DI STOCCAGGIO TEMPORANEO DEI RIFIUTI
  -  PERCORSI DI CANTIERE ALL'INTERNO DEL SITO
  -  ZONA INVERSIONE MARCIA MEZZI DI CANTIERE
  -  ZONA IDONEA ALL'INCROCIO DEI MEZZI DI CANTIERE (Allarghi in prossimità di piazzole aerogeneratori, di incroci piste di cantiere e di aree di cantiere e deposito)
  -  BARACCA DI CANTIERE
  -  WC CHIMICO DA CANTIERE
  -  IMPIANTO LAVARUOTE



**PARCO EOLICO RIPARABELLA**

**IMPIANTO EOLICO "POGGIO ALLE PANCOLE"**  
COMUNE DI LAJATICO  
PROVINCIA DI PISA - REGIONE TOSCANA  
PROGETTO DEFINITIVO

**GRUPPO DI LAVORO:**  
ALBERTO RIZZI  
ALESSANDRO BENTONDI  
ANDREA SCALIA  
MONDINO PIERFRANCO  
MATTEO DAL CASTELLO  
PIERFRANCESCO DI PIRO

**PROGETTAZIONE:**  
MARIO GALATI

**Assistenza alla Progettazione:**  
ANDREA SPINELLI  
NICOLA DI PIETRO  
PIERLUIGI BIANCHI  
PIERFRANCESCO DI PIRO

**Coordinatore, geomatico e scrivano:**  
LUCA MONTE

**Numero Attivita':** \_\_\_\_\_  
**Tipologia Progetto:** Definitivo  
**Titolo:** TPC060-00

Revisione	Data	Disegnato/verificato	Elaborato/verificato	Approvato	Scala
00	20/10/2011	Elaborazione Progetto	SGHIGNORI	RIZZI	1:2000
01					
02					
03					
04					

Questo disegno non può essere copiato o riprodotto senza autorizzazione, ogni ristampa senza permesso è vietata e sanzionata.