


Distanze tra edificato e opere elettriche  
Distanza di prima approssimazione (Dpa)

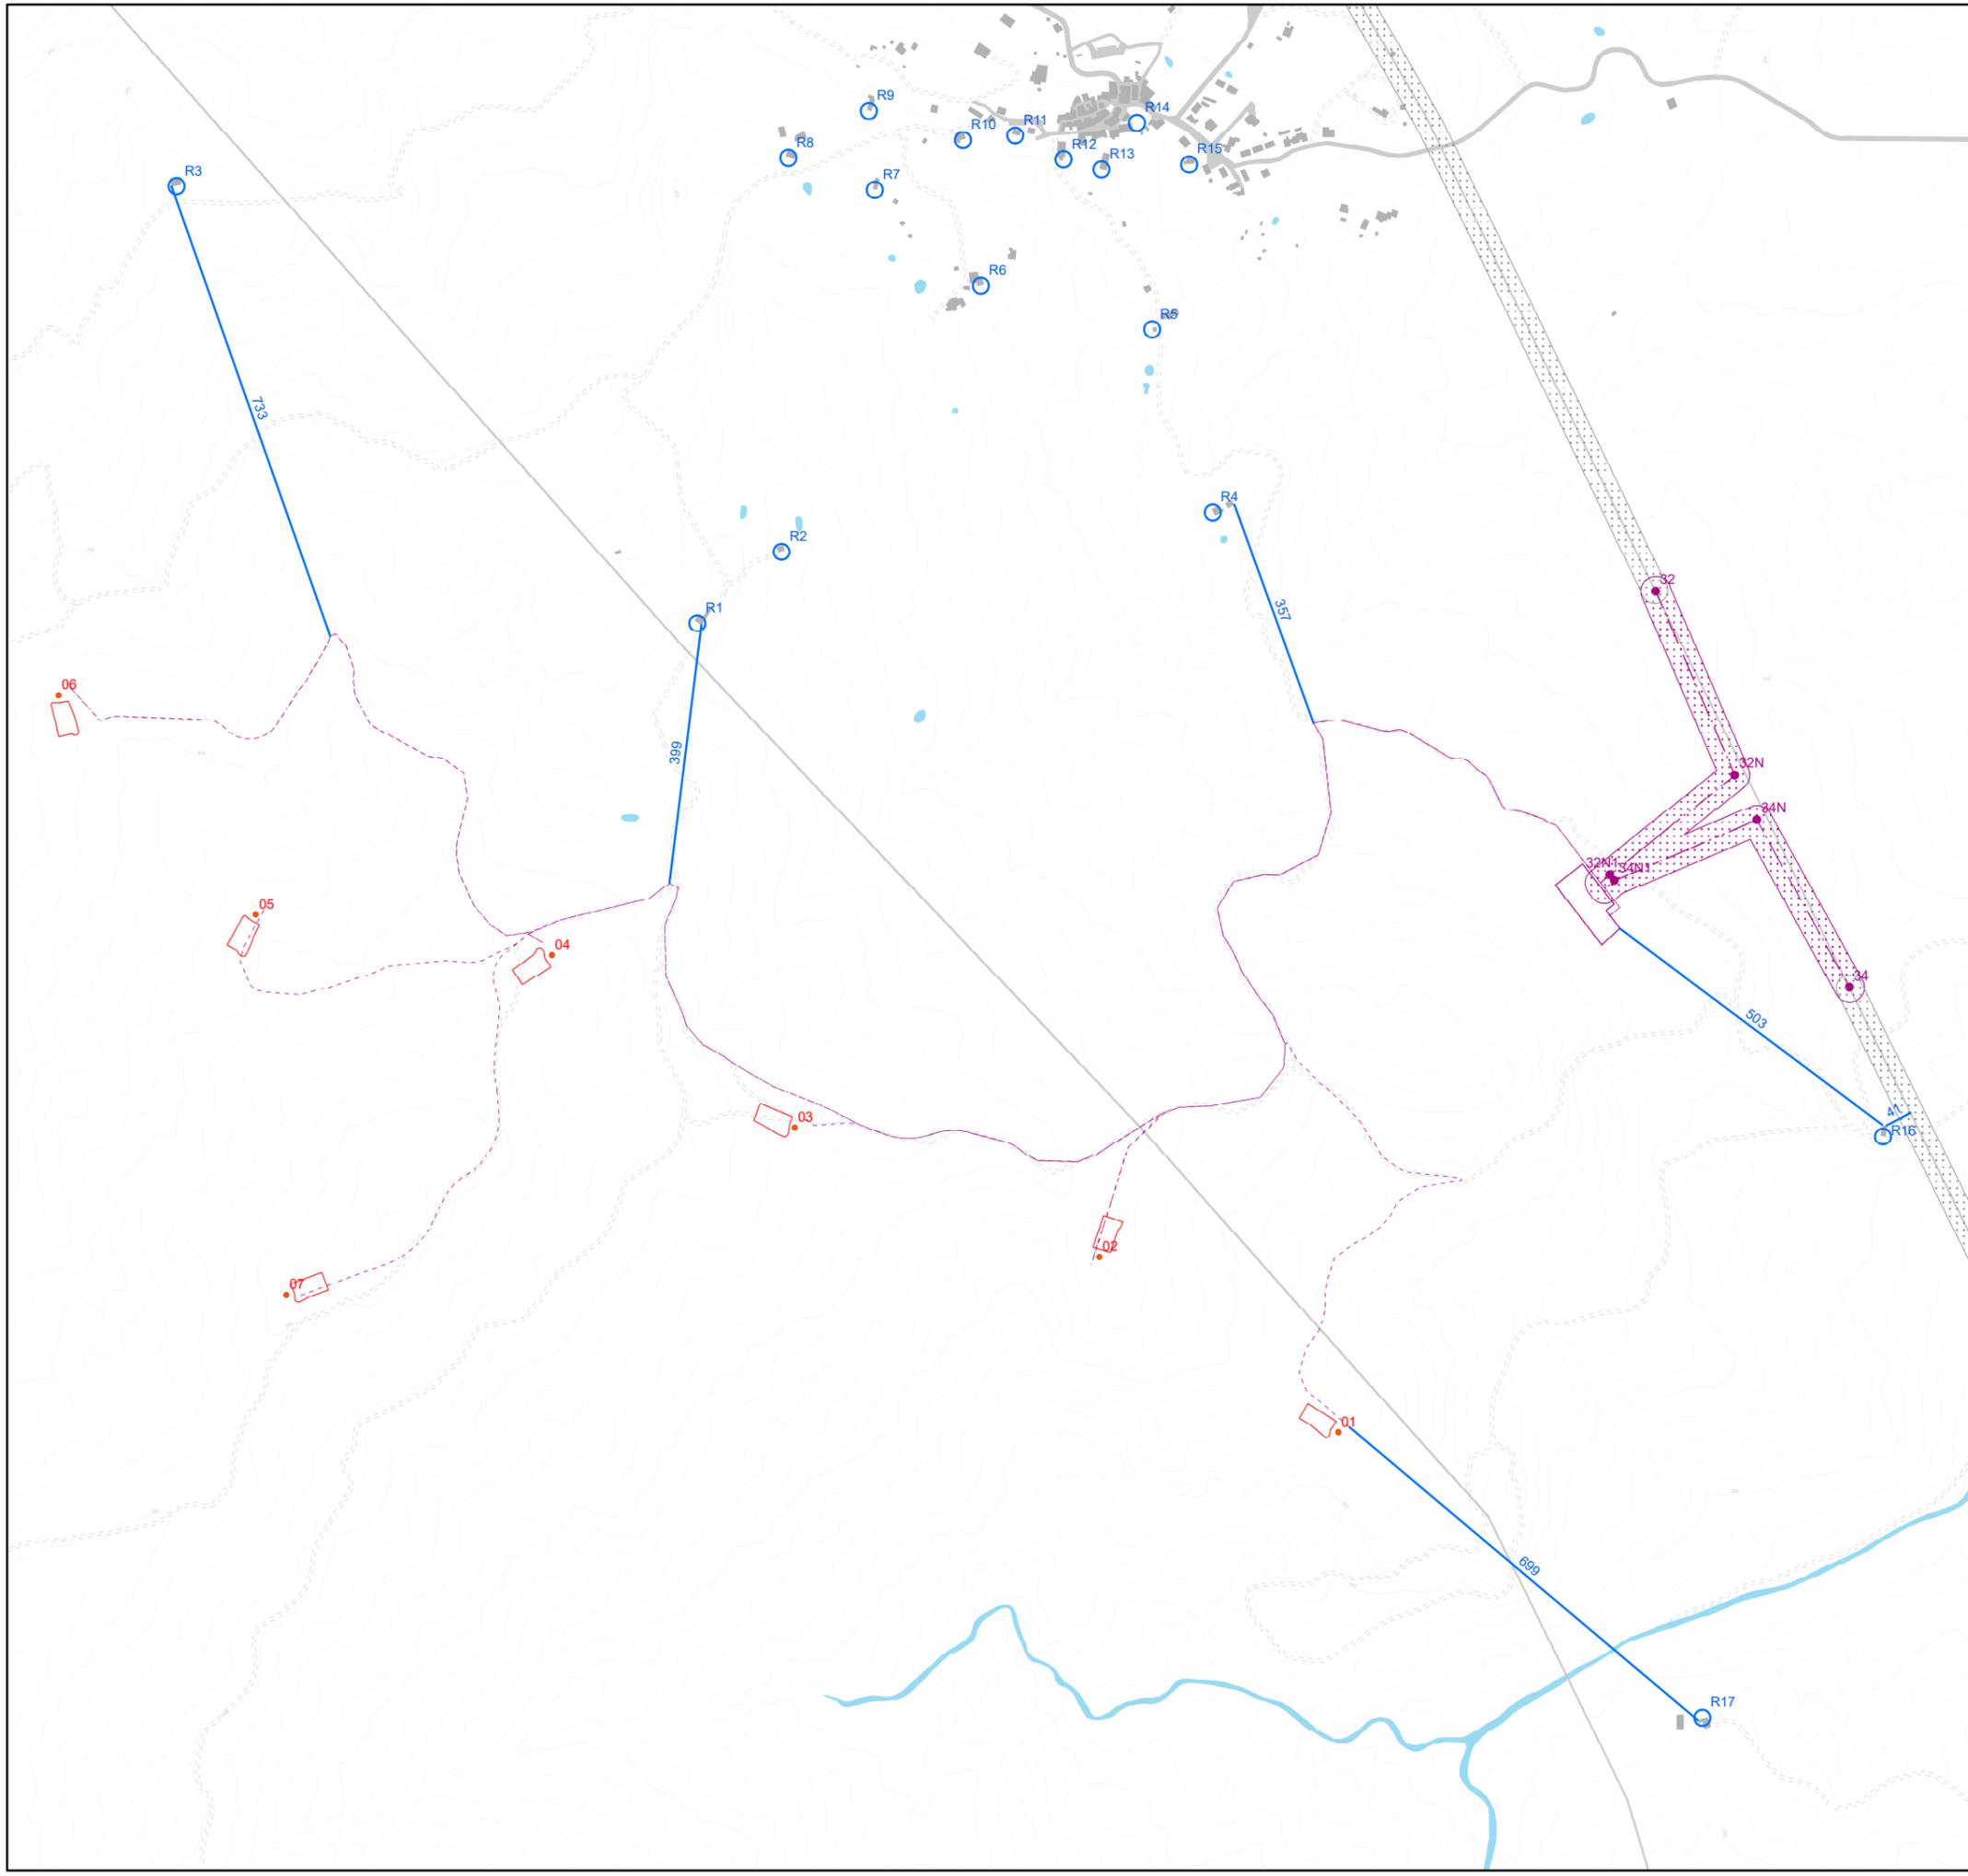

**Legenda**

-  Distanza minima rispetto alle opere elettriche (m)
-  Distanza di prima approssimazione (Dpa) - Linea esistente 132 kV
-  Distanza di prima approssimazione (Dpa) - Raccordo alla Linea esistente 132 kV
-  Aerogeneratori
-  Piazzole di esercizio (compresi interventi di riprofilatura)
-  Cavidotto
-  Sottostazione elettrica
-  Linea Aerea (racordi alla Linea 132 kV Saline - Terriciola)
-  Sostegni
-  Edifici civili collocati a minor distanza dall'impianto e opere connesse