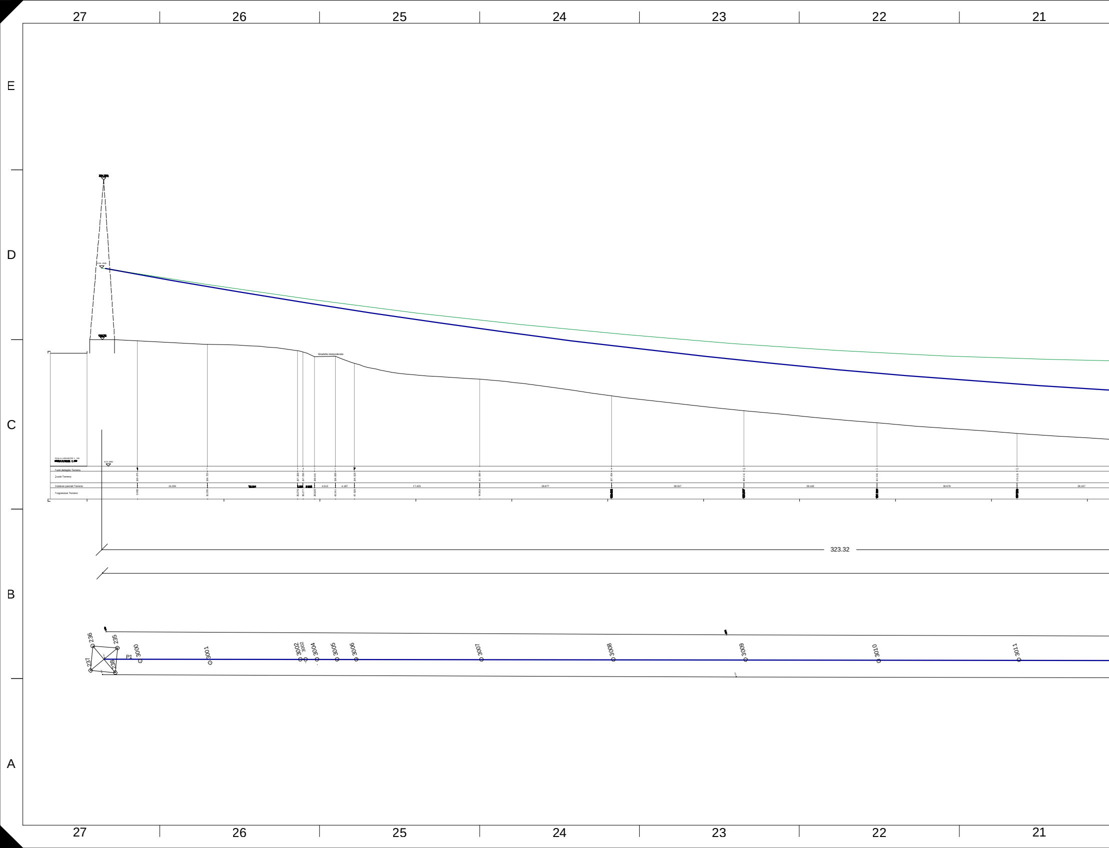
27
26
25
24
23
22
21
E
D
C
B
A
215.416
Stradella interpoderale
SCALA LUNGHEZZE 1 : 100
172.000
Punti dettaglio Terreno
Quote Terreno
Distanze parziali Terreno
Progressive Terreno
2
4
9
10
11
12
189.475
188.720
187.389
187.085
186.601
186.069
184.528
181.085
187.434
184.211
181.501
179.231
15.295
4.513
4.187
17.425
28.877
28.917
29.183
30.676
28.247
0.000
15.295
35.076
36.277
38.828
43.341
47.528
18.953
323.32
236
235
237
238
P1
3000
3001
3002
3002
3004
3005
3006
3007
3008
3009
3010
3011

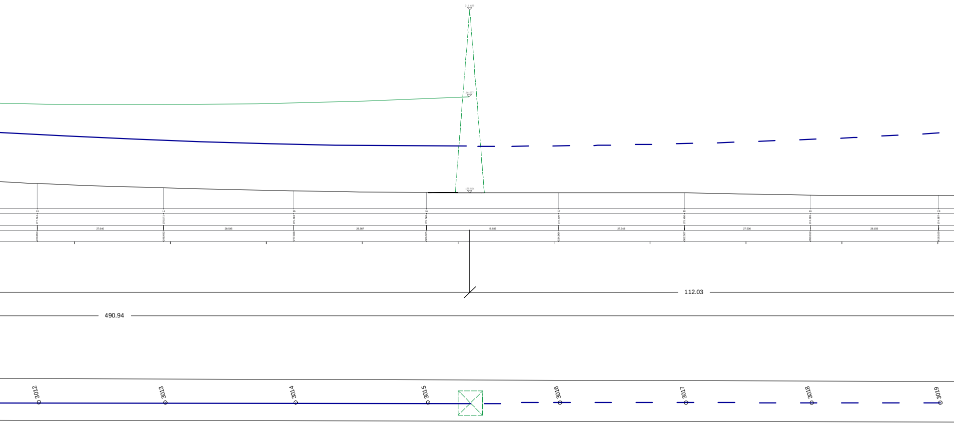

215.629
196.577
175.504
13
14
15
16
17
18
19
20
177.514
176.571
175.984
175.568
175.509
175.466
174.983
174.887
27.640
28.545
28.987
29.939
27.543
27.506
28.156
220.853
248.493
277.038
306.025
334.964
362.507
390.013
418.169
112.03
490.94
3012
3013
3014
3015
3016
3017
3018
3019

RILIEVO PROFILO LONGITUDINAL

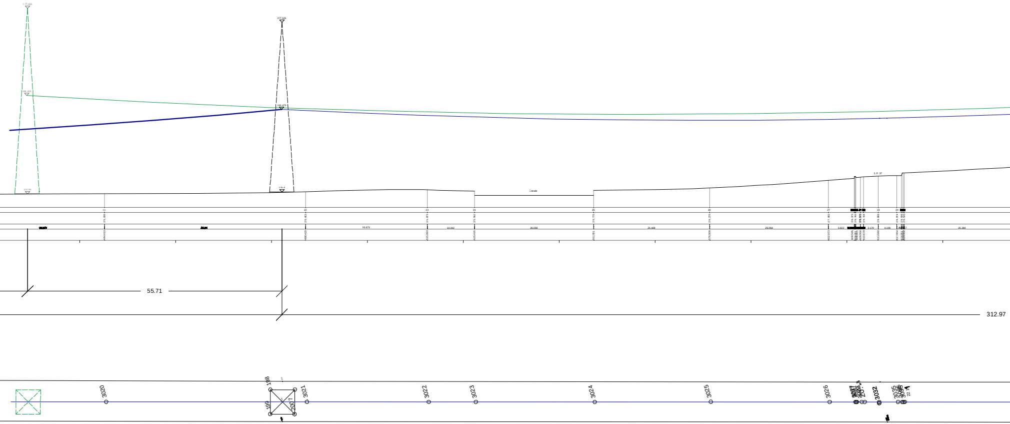
215.055
212.535
196.003
193.473
176.93
176.4
Canale
E.P. 37
21
22
23
24
25
26
27
33
34
175.009
175.453
175.873
175.552
175.775
176.275
177.960
176.373
176.765
176.104
176.868
176.974
176.659
176.526
444.410
488.420
515.093
525.435
551.501
576.909
602.973
608.595
609.956
610.678
613.848
617.954
26.673
10.342
26.066
25.408
26.064
5.622
3.170
4.106
25.384
55.71
312.97
3020
3021
3022
3023
3024
3025
3026
3032
3035
198
199
2007

E

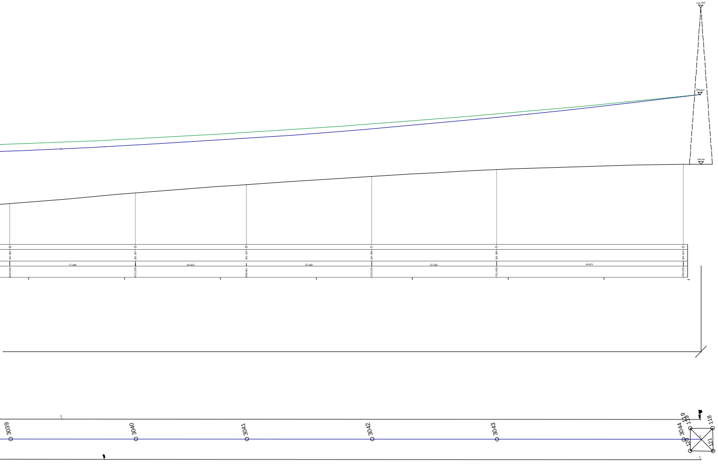
38
39
40
41
42
43
160.960
165.297
165.332
166.908
166.369
169.613
17.409
24.322
27.442
27.355
40.871
644.930
672.339
696.661
724.103
751.458
792.329
3039
3040
3041
3042
3043
3044
119
118
120
121

REGIONE SICILIA
CITTA' METROPOLITANA DI PALERMO
LIBERO CONSORZIO COMUNALE DI TRAPANI

PROGETTO:
Località Impianto
COMUNE DI GIBELLINA (TP) CONTRADA MAGIONE
COMUNE DI MONREALE (PA) CONTRADE SPIZZECA, PARRINO E TORRETTA
COMUNI DI GIBELLINA (TP)-POGGIOREALE (TP) CONTRADA ABITA DI SOPRA
Località Connessione
COMUNE DI GIBELLINA (TP) CONTRADA CASUZZE
Località Area di produzione Idrogeno verde
COMUNI DI GIBELLINA (TP)-POGGIOREALE (TP) CONTRADA ABITA DI SOPRA

Oggetto:
PROGETTO DEFINITIVO
Realizzazione impianto agro-fotovoltaico denominato "S&P 9" con potenza di picco 109.362,40 kWp e potenza nominale 100.000,00 kW abbinato alla produzione di Idrogeno verde

CODICE ELABORATO:

PROPONENTE	TIPOLOGIA DOCUMENTO	PROGRESSIVO	REV
SP9	**EPD**	**009S**	**00**

EPD = ELABORATO DEL PROGETTO DIGITALE;
REL = RELAZIONE;
ADD = ALTRA DOCUMENTAZIONE;
IST = ISTANZA

DATA: 07/10/2021

Rev.	Data Rev.	Data Rev.

ELABORATO:
SP9EPD009S_00-SeP_9-STAZIONE-IT-RIL-AAT-Rilievo_e_profili_longitudinali_linea_AAT

TAV: EPD009S

SCALA:

PROGETTISTI:

Firmato digitalmente da
ANGELO SAPIENZA
C= IT

Ing. Sapienza Angelo

DOTT. ING. ANGELO SAPIENZA Sez. A n° 8236

Firmato digitalmente da
vincenzo rizzuto
C= IT

Ing. Rizzuto Vincenzo

Dott. Ing. Vincenzo Rizzuto n. 8235

SPAZIO RISERVATO PER LE APPROVAZIONI

SOCIETA':

S&P 9 S.R.L.
SICILIA E PROGRESSO
sede legale: Corso dei Mille 312, 90047 Partinico (PA)
C.F.: 06974380823 tel.: 0919865917 - fax: 0918902855
email: sviluppoSep9@gmail.com
pec: sviluppoSep9@pec.it

S&P9
SICILIA E PROGRESSO