
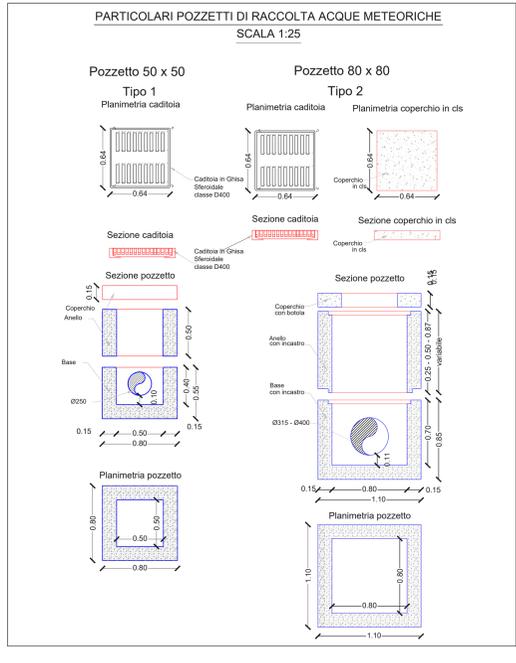


LAYOUT IMPIANTO PRODUZIONE IDROGENO VERDE

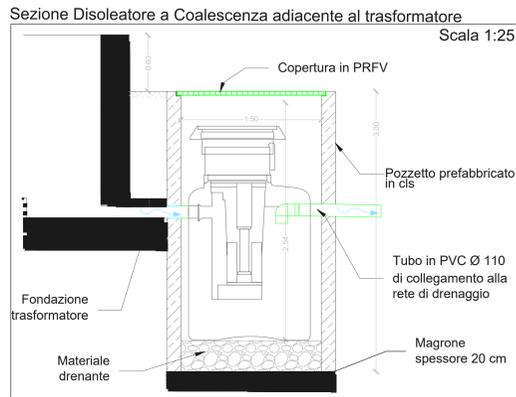

REGIONE SICILIA
CITTA' METROPOLITANA DI PALERMO
LIBERO CONSORZIO COMUNALE DI TRAPANI

Località Impianto
COMUNE DI GIBELLINA (TP) CONTRADA MAGNONE
COMUNE DI MONREALE (PA) CONTRADE SPIZZICA, PARRINO E TORRETTA
COMUNI DI GIBELLINA (TP), FOGGIOREALE (TP), CONTRADA ABITA DI SOPRA
Località Consorzio
COMUNE DI GIBELLINA (TP) CONTRADA CASUZZE
Località Area di produzione Idrogeno
COMUNI DI GIBELLINA (TP), FOGGIOREALE (TP) CONTRADA ABITA DI SOPRA

OGGETTO: **PROGETTO DEFINITIVO**
Realizzazione impianto agro-fotovoltaico denominato "S&P 9" con potenza di picco 110.271,00 kWp e potenza nominale 100.000,00 kW con annessa produzione di Idrogeno

CONCESSIONARIO	PROGETTISTA	PROGETTO	REVISIONE	DATA
SP9	SP9	02	01	22/01/2022

ELABORATO: SP9EPD022_00-SeP 9-IT-DRI-Drenaggi_Accumulo_Risorse_Idriche_IDROGENO

TAV: EPD022 | SCALA: VARIE

PROGETTISTA: Ing. Sapienza Angelo

SPAZIO RISERVATO PER LE APPROVAZIONI

SOCIETA': S&P 9 S.R.L. SICILIA E PROGRESSO
Sede legale: Contrada Magone, 112, 91027 Partinico (PA)
C.F.: 069768212 | tel.: 091960917 | fax: 091962855
email: info@sp9.it | pec: info@sp9.it

SP9
SICILIA E PROGRESSO