
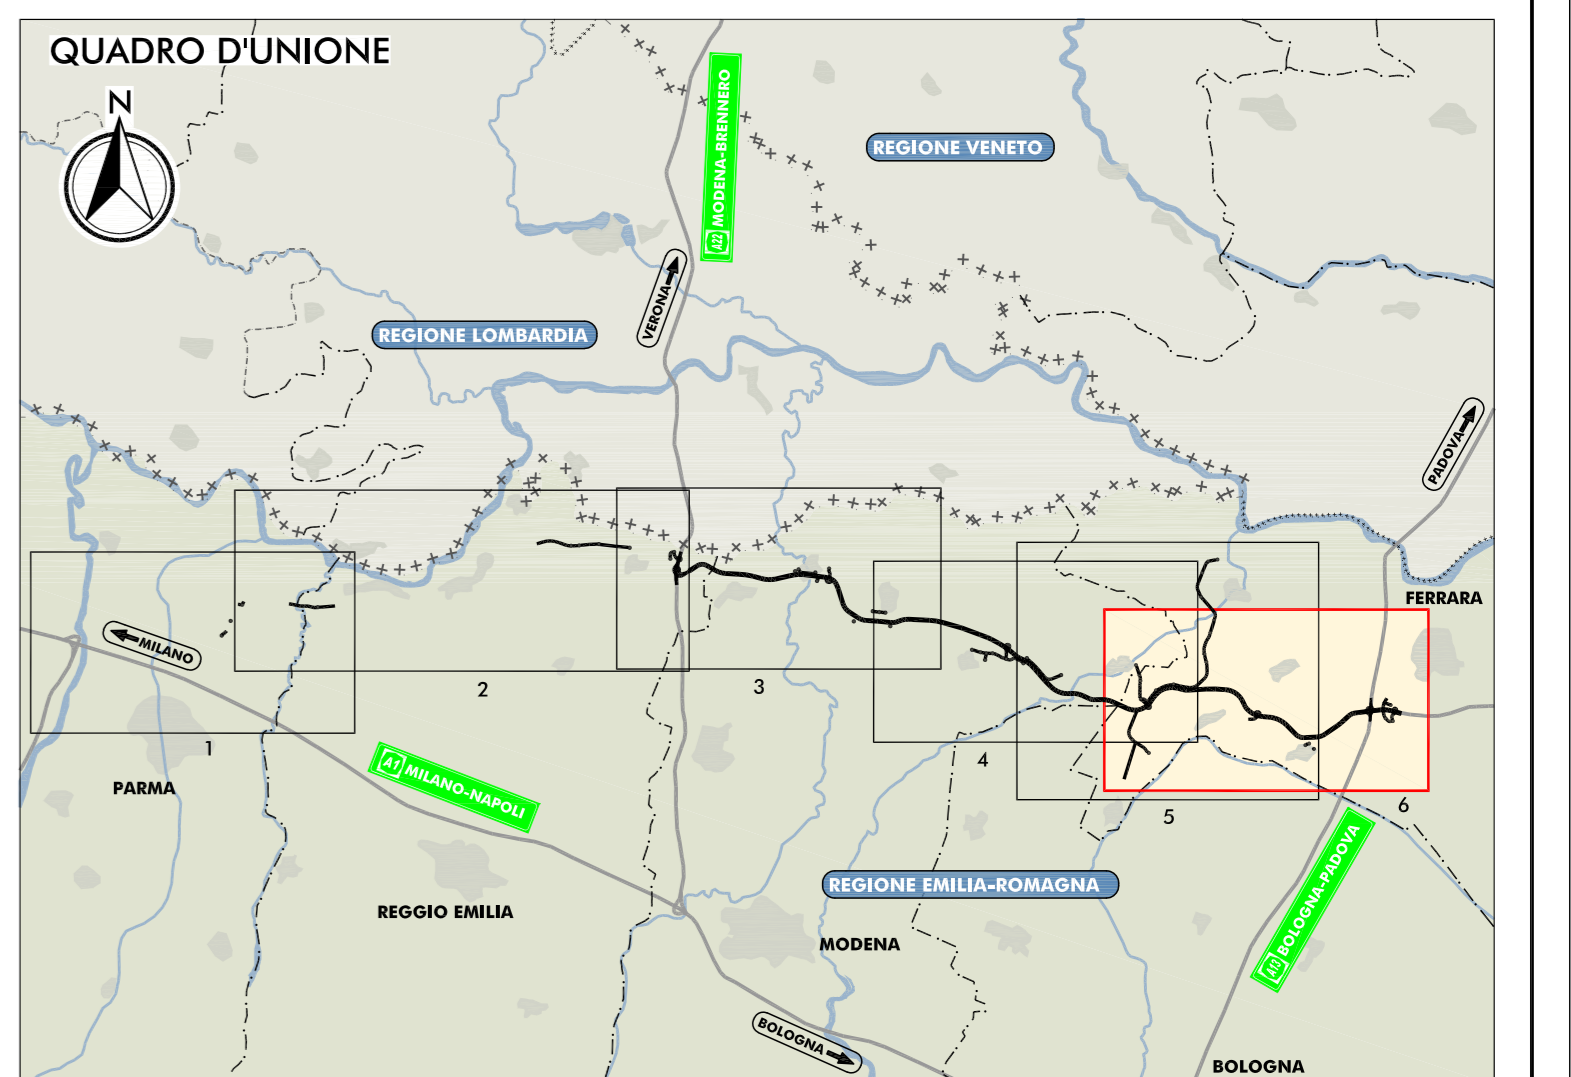


PLANIMETRIA DI PROGETTO

SCALA 1:25.000

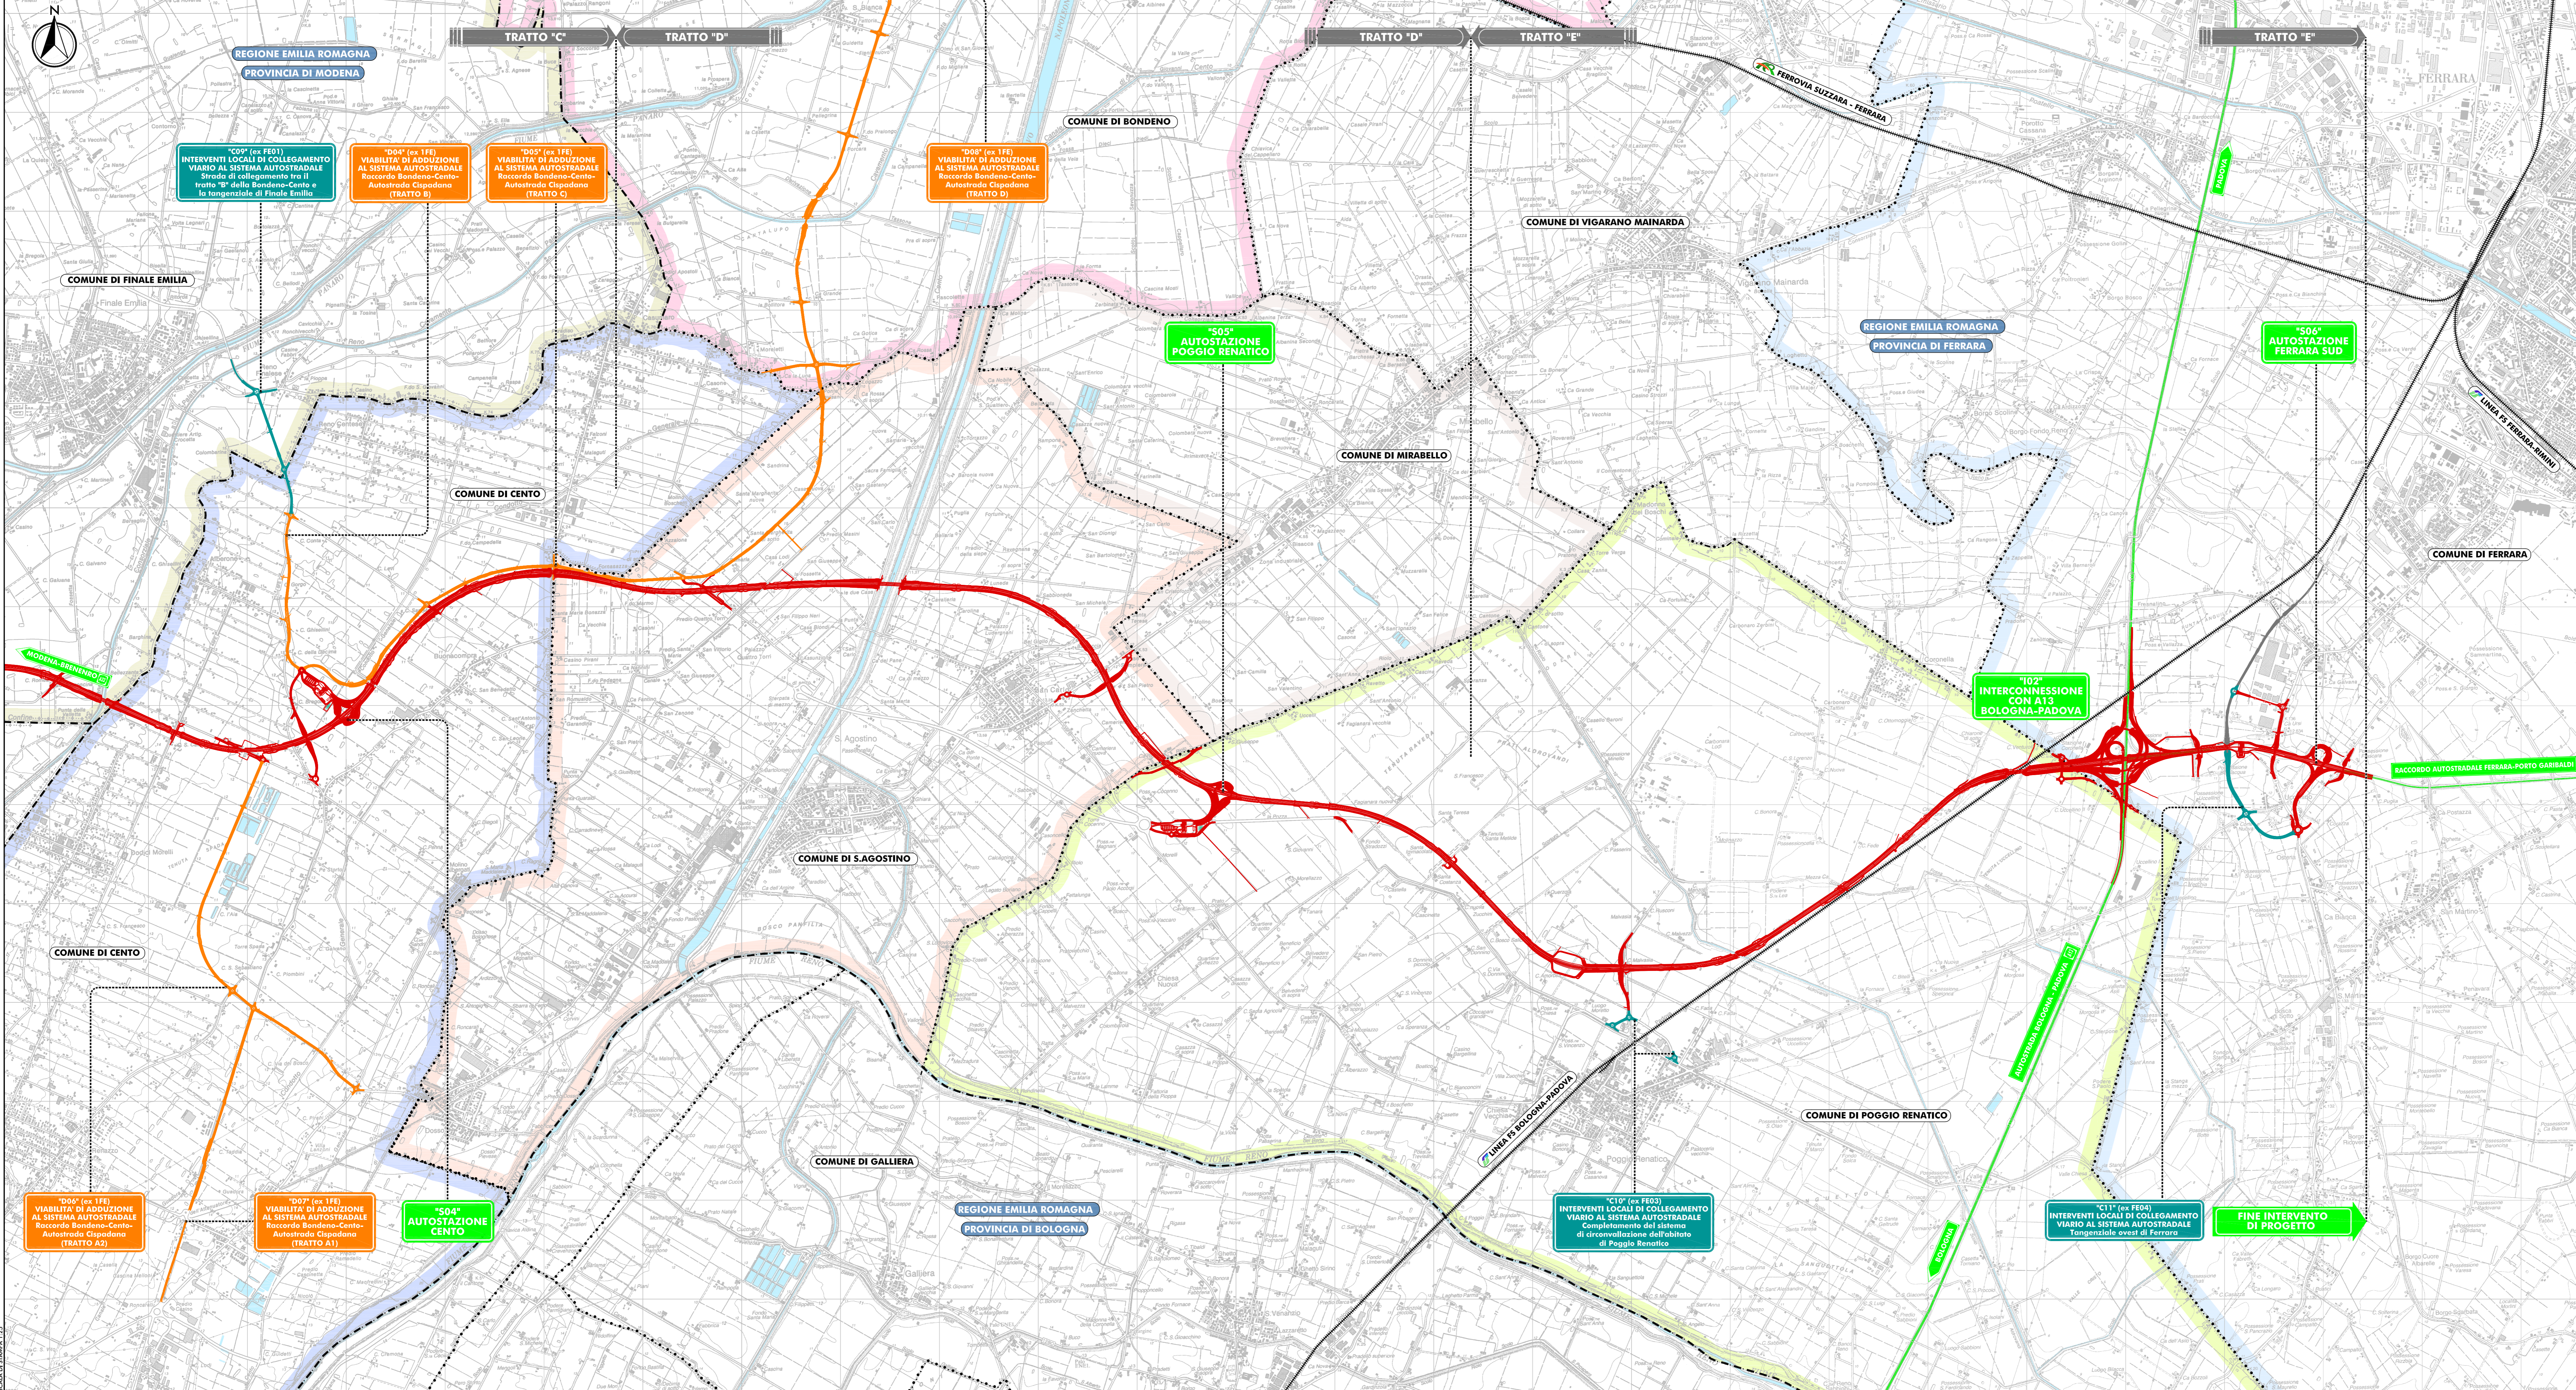

- LEGENDA**
- TERRITORIO**
 - +++++ CONFINI REGIONALI
 - - - - CONFINI PROVINCIALI
 - CONFINI COMUNALI
 - COMUNE DI BONDENO
 - COMUNE DI FINALE EMILIA
 - COMUNE DI CENTO
 - COMUNE DI S.AGOSTINO
 - COMUNE DI MIRABELLO
 - COMUNE DI POGGIO RENATICO
 - COMUNE DI FERRARA
 - CORSI D'ACQUA E PRESENZE IDROGRAFICHE PRINCIPALI
 - INFRASTRUTTURE ESISTENTI**
 - AUTOSTRADE
 - FERROVIE
 - INFRASTRUTTURE DI PROGETTO**
 - TRACCIATO AUTOSTRADALE DI PROGETTO
 - INTERVENTI LOCALI DI COLLEGAMENTO VIARIO AL SISTEMA AUTOSTRADALE
 - VIABILITÀ DI ADDUZIONE AL SISTEMA AUTOSTRADALE
 - ELABORATI DI RIFERIMENTO**
 - PD_0_000_0000_0_IA_RG_01_A RELAZIONE

IL CONCEDENTE: Regione Emilia-Romagna

IL CONCESSIONARIO: ARC AUTOSTRADA REGIONALE CISPADANA

AUTOSTRADA REGIONALE CISPADANA DAL CASELLO DI REGGIOLO-ROLO SULLA A22 AL CASELLO DI FERRARA SUD SULLA A13

CODICE C.U.P. E81B08000060009

PROGETTO DEFINITIVO

STUDIO DI IMPATTO AMBIENTALE
QUADRO DI RIFERIMENTO PROGRAMMATICO

COROGRAFIA GENERALE
TAV. 6/6

IL PROGETTISTA: Arch. Sergio Beccarelli
Ord. Arch. Prot. n° 9/377

RESPONSABILE INTEGRAZIONE PRESTAZIONI SPECIALISTICHE: Ing. Emilio Salvi
Albo Ing. Reggio Emilia n° 945

IL CONCESSIONARIO: Autostada Regionale Cispadana S.p.A. L. 12/05/2011

17.04.2012 EMISIONE

GHIRETTI BECCARELLI SALVI

REDAZIONE: CONTROLLO: APPROVAZIONE:

IDENTIFICAZIONE ELABORATO

NUM. PROJ.	FASE	STATO	GRUPPO	CODICE SPIN. WIS	TITOLO SPIN.	MBR	TIP. ELABORAZ.	PROGRESSO	REV.	DATA
5875	P	0	0	0	0	T	C	0	A	MAGGIO 2012

SCALA 1:25.000