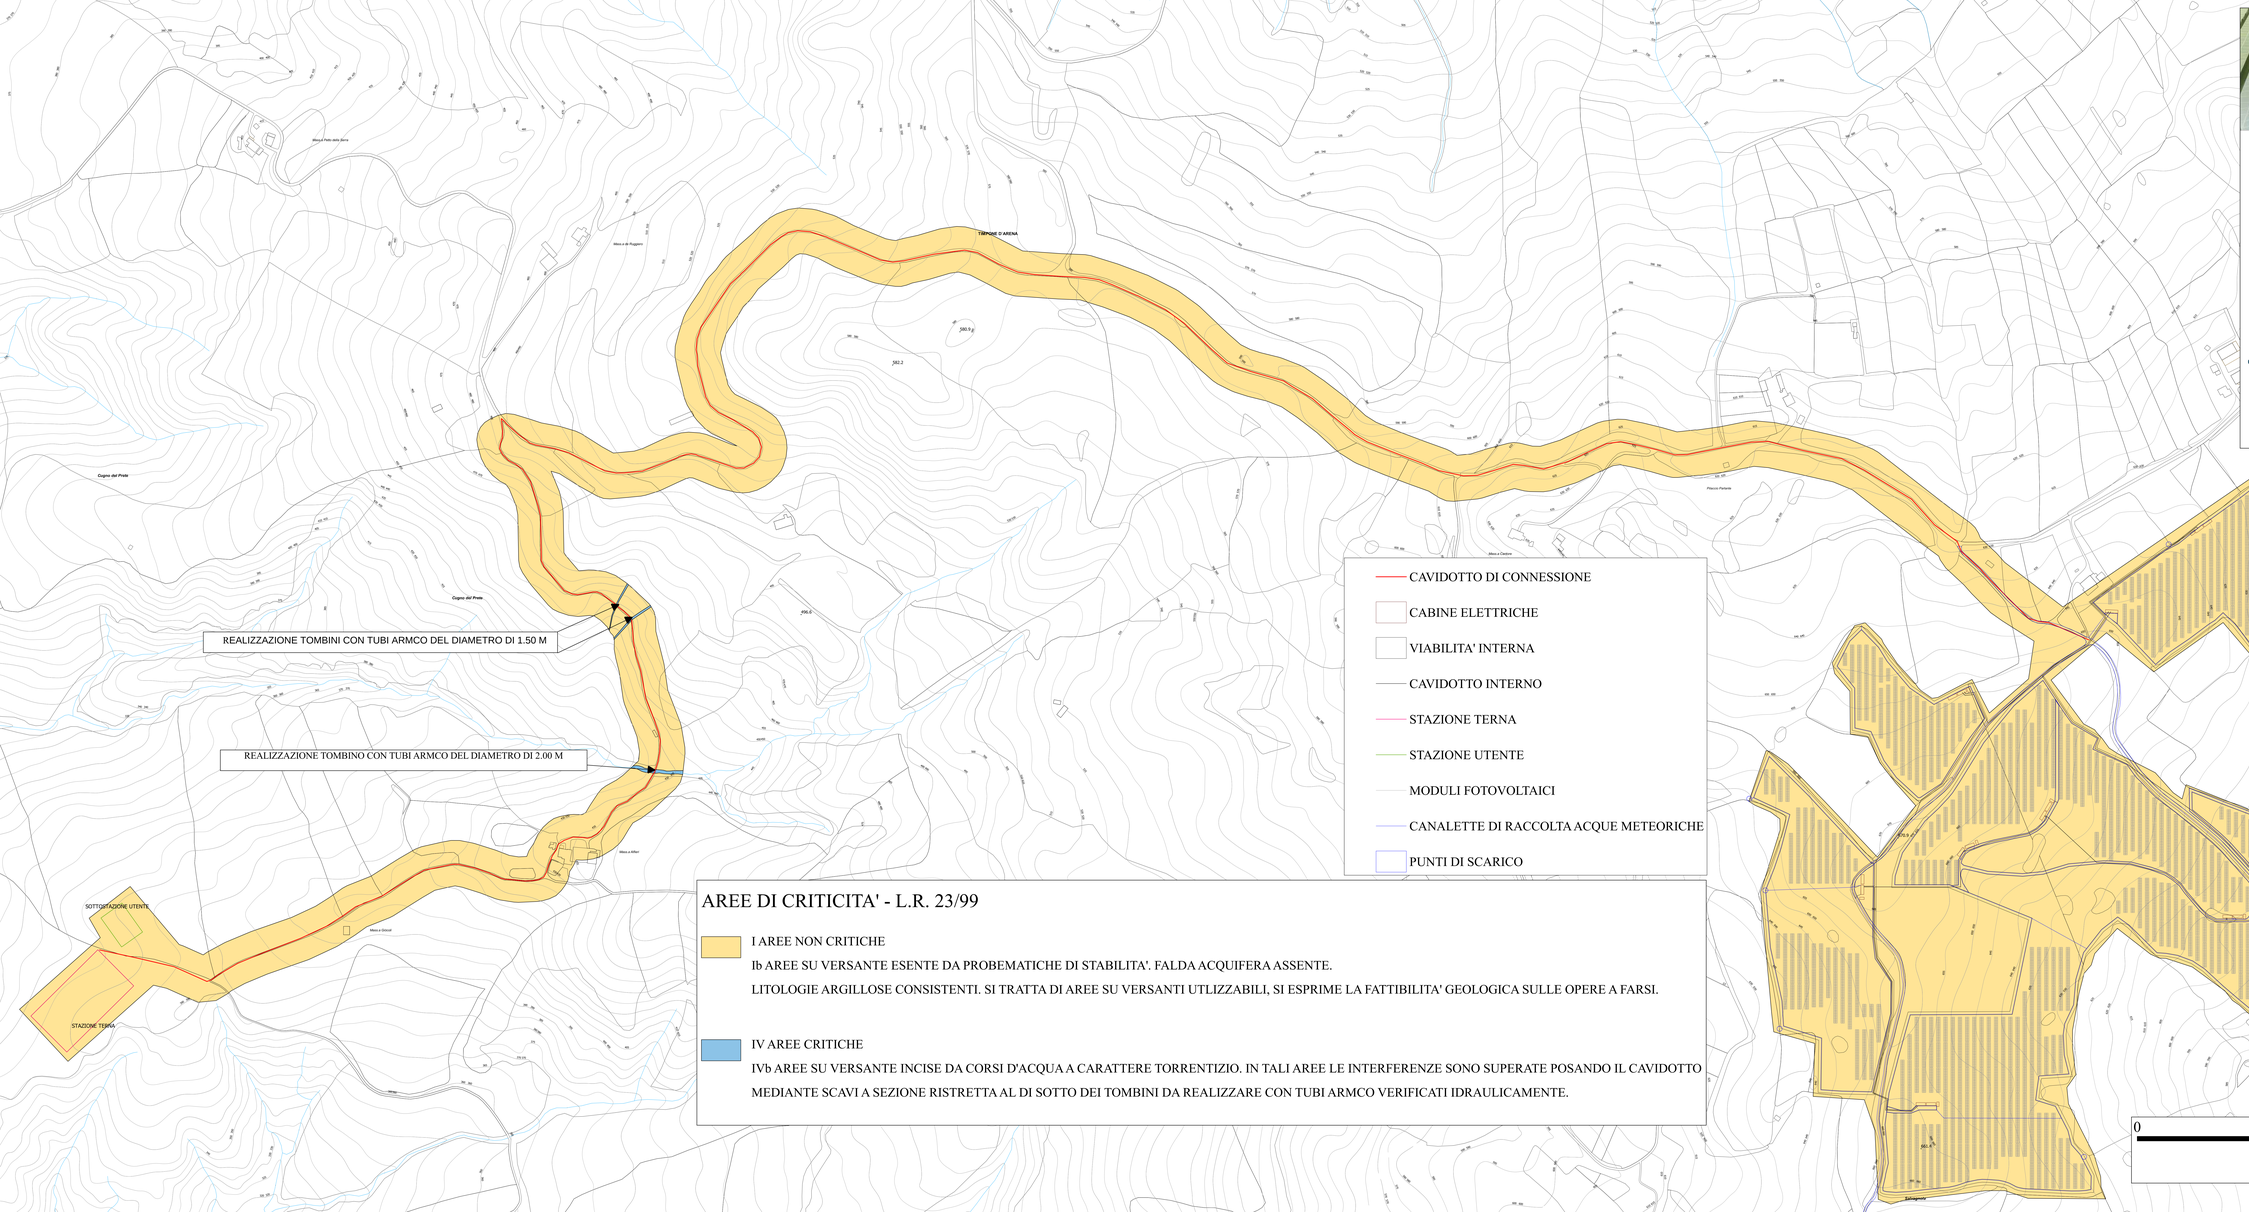

AREE DI CRITICITA' - L.R. 23/99

I AREE NON CRITICHE

Ib AREE SU VERSANTE ESENTE DA PROBEMATICHE DI STABILITA'. FALDA ACQUIFERA ASSENTE.

LITOLOGIE ARGILLOSE CONSISTENTI. SI TRATTA DI AREE SU VERSANTI UTLIZZABILI, SI ESPRIME LA FATTIBILITA' GEOLOGICA SULLE OPERE A FARSI.

IV AREE CRITICHE

IVb AREE SU VERSANTE INCISE DA CORSI D'ACQUA A CARATTERE TORRENTIZIO. IN TALI AREE LE INTERFERENZE SONO SUPERATE POSANDO IL CAVIDOTTO MEDIANTE SCAVI A SEZIONE RISTRETTA AL DI SOTTO DEI TOMBINI DA REALIZZARE CON TUBI ARMCO VERIFICATI IDRAULICAMENTE.

IMPIANTO FOTOVOLTAICO EG CELESTE E OPERE CONNESSE

POTENZA IMPIANTO 19,99 MWp - COMUNE DI S. ARCANGELO (PZ)

Proponente

EG CELESTE S.R.L.
VIA DEI PELLEGRINI 22 - 20122 MILANO (MI) - P.IVA: 11616240963 - PEC: egceleste@pec.it

Progettazione

Ing. Michele TASSELLI, Via Matera, 28 - 85100 Potenza (PZ)
tel.: 3475467103 - e-mail: ing.tasselli@gmail.com - PEC: michele.tasselli@ingpec.eu

Ing. Massimo BIANCO, Via S.Antonio, 14 - 85043 Latronico (PZ)
tel.: 3283779118 - e-mail: pigbianco@gmail.com - PEC: massimo.bianco@ingpec.eu

Consulente

Geol. Franchino GIANCRISTIANO, Via dei Molinari, 36 - 85100 Potenza (PZ)
tel.: 3470376946 - e-mail:fragiancristiano@gmail.com - PEC: f.giancristiano@epap.sicurezzapostale.it

Coordinamento progettuale

RAMUNNO S.R.L.
C.DA CAOLO - ZONA P.I.P. - 85057 TRAMUTOLA (PZ) - P.IVA: 01633510761 - email: info@ramunnosrl.it

Titolo Elaborato

CARTA DI SINTESI DELLA CRITICITA' E PERICOLOSITA' GEOLOGICA E GEOMORFOLOGICA

LIVELLO PROGETTAZIONE	CODICE ELABORATO	FILENAME	RIFERIMENTO	DATA	SCALA
Progetto definitivo	A.2.2	A.2.2	A3_3 PD	06/2021	1:2000

Revisioni

REV.	DATA	DESCRIZIONE	ESEGUITO	VERIFICATO	APPROVATO
01	21/06/2021	-	FG	MT/RAM	ENF

COMUNE DI SANT'ARCANGELO (PZ)
REGIONE BASILICATA

enfinity