


Azienda Agricola Gerabona

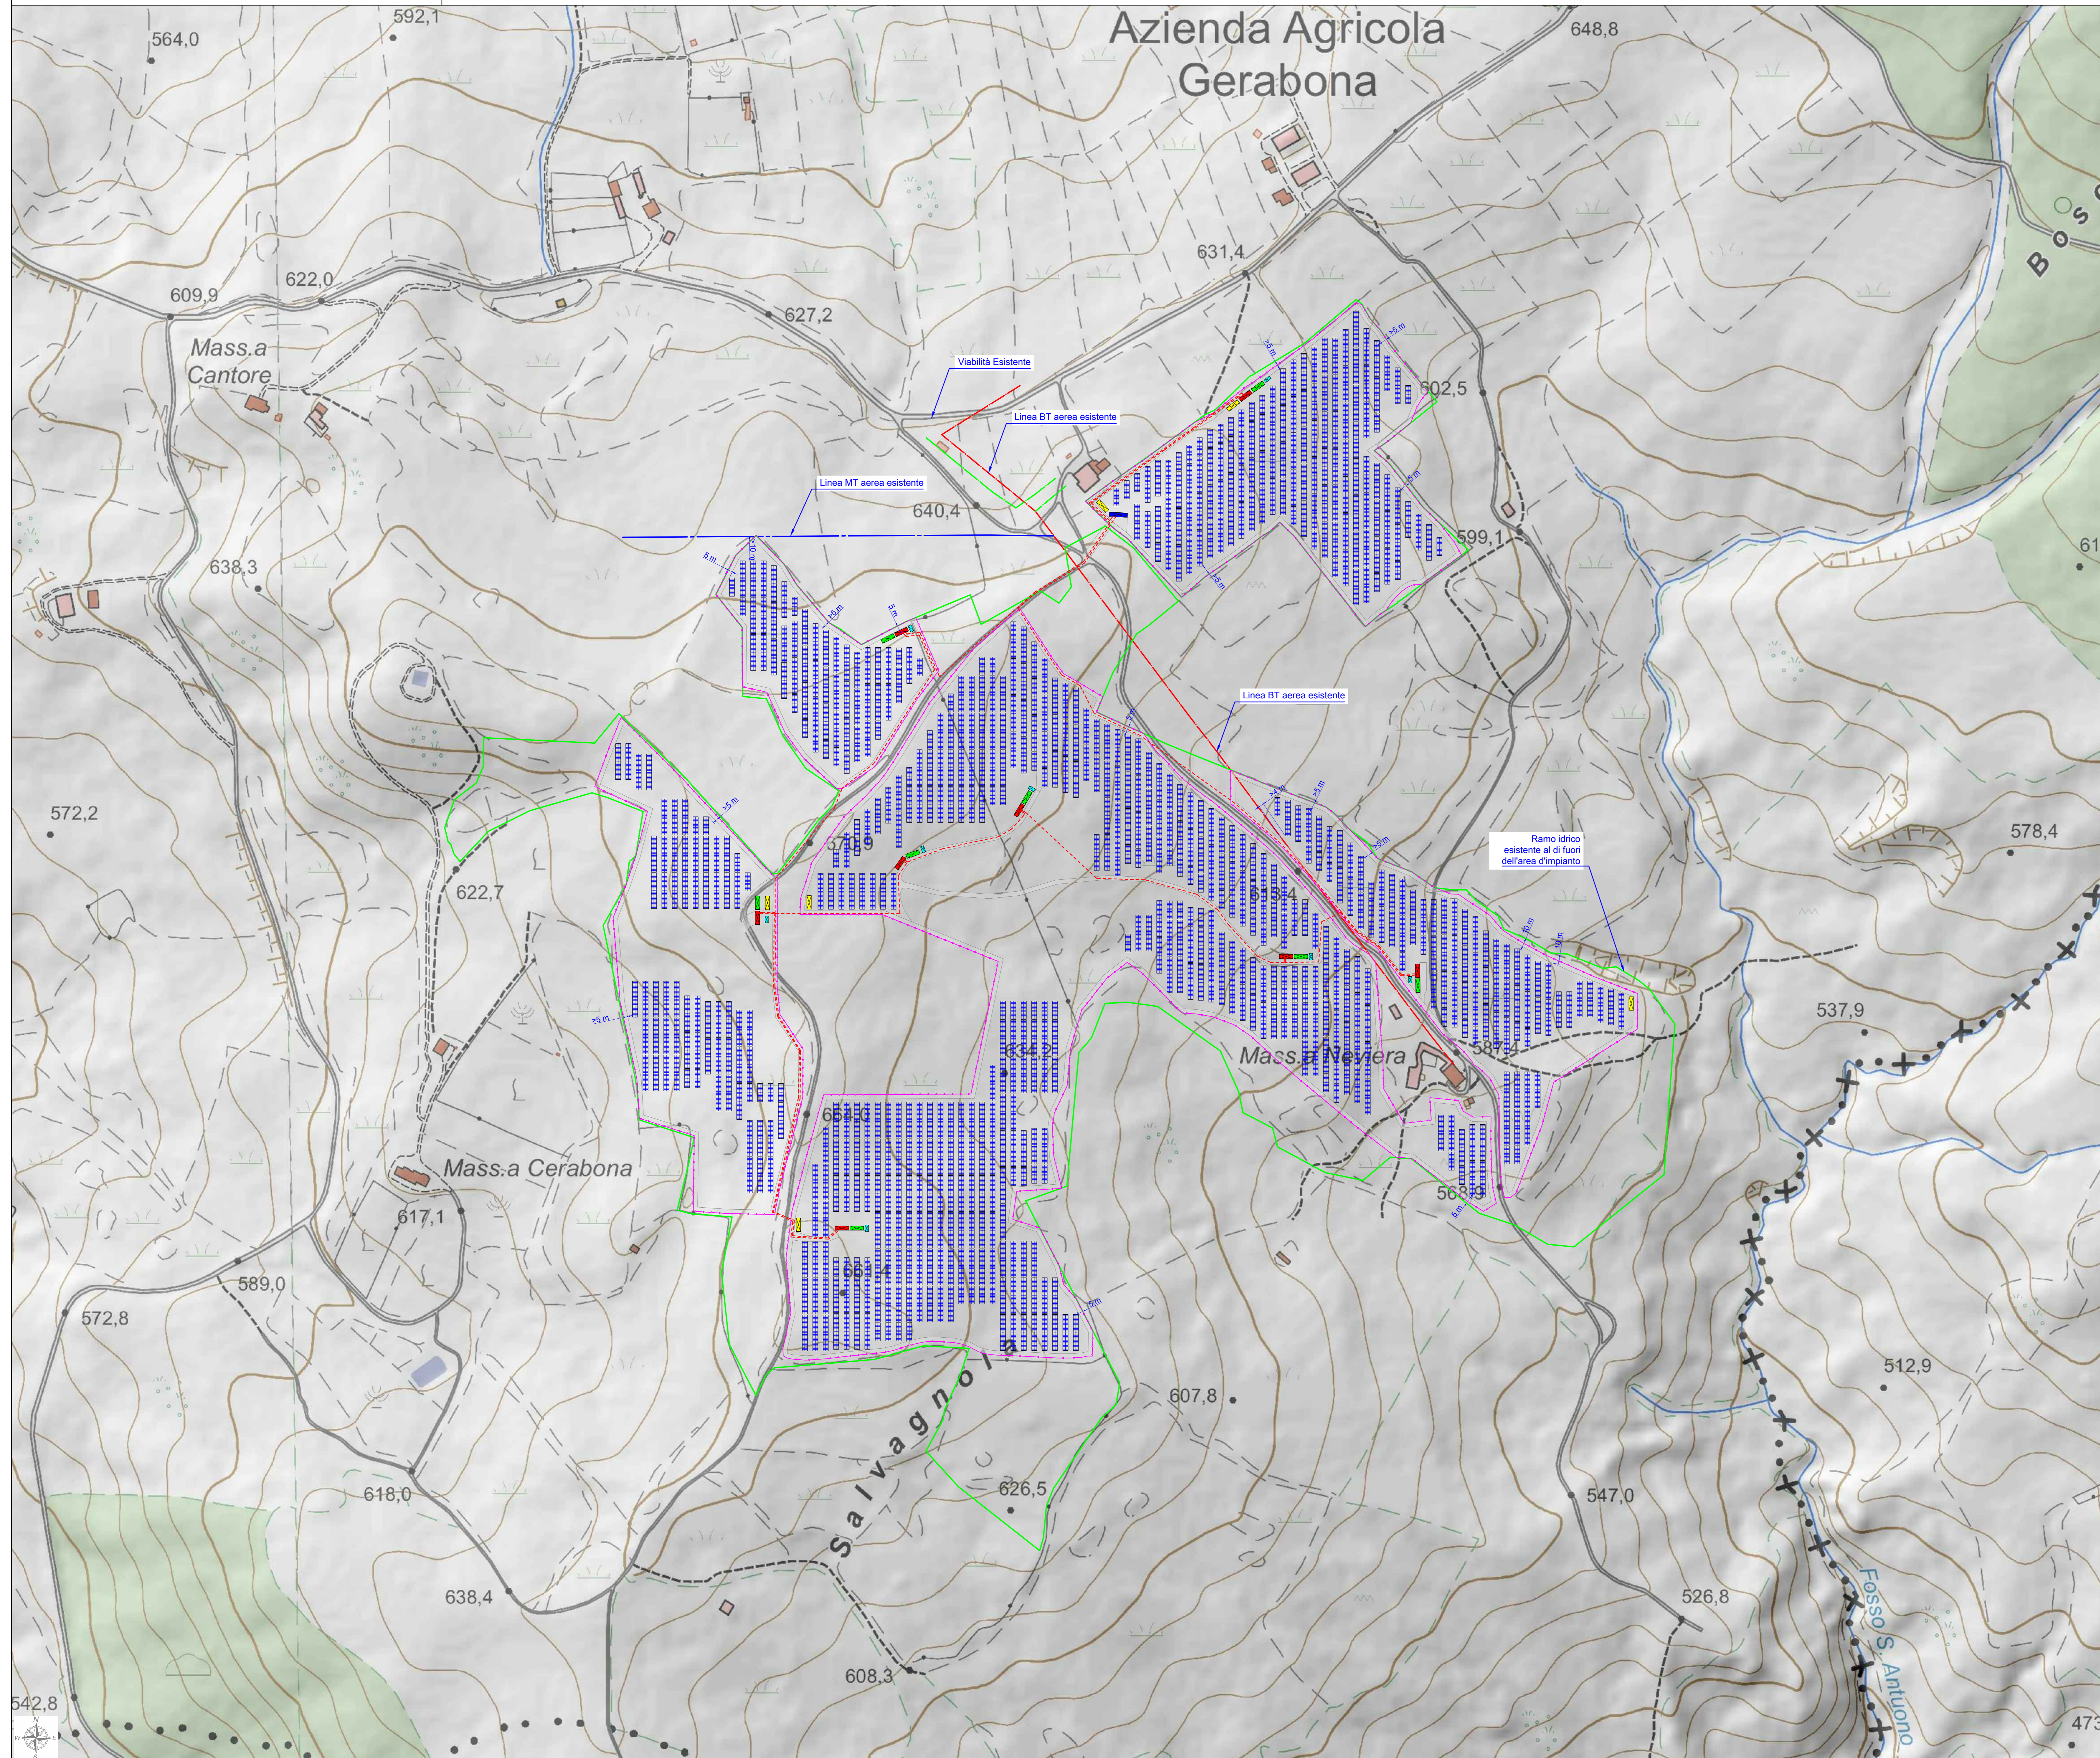

DATI IMPIANTO FV		
Potenza Picco Impianto	19,99	MW
Potenza totale Immissione	20	MW
Potenza Moduli FV	545	W
numero Moduli FV	36.680	n°
numero Inverter DA 250 KW	80	kW
Numero Tracker da 56 moduli	598	n°
Numero Tracker da 28 moduli	114	n°
numero Cabine di Campo	8	n°
numero Cabine Storage	8+8	n°
numero Cabine di Raccolta MT	1	n°
numero Cabine ausiliari/riserva	5	n°
Superficie Particelle Catastali	444.954	m ²
Superficie Impianto (Recinzione)	336.977	m ²
Lunghezza Recinzione	7.100	m

LEGENDA	
	Perimetro Catastale Impianto FV
	Recinzione Perimetrale Impianto FV
	Cavidotto di connessione MT - impianto FV
	Cabina di Campo
	Cabina di Raccolta MT
	Cabina storage - batterie
	Cabina Storage - Converter
	Cabine Ausiliari/Riserva
	Viabilità da realizzare
	Tracker 56 moduli
	Tracker 28 moduli
	Linea BT esistente
	Linea MT esistente



IMPIANTO FOTOVOLTAICO EG CELESTE E OPERE CONNESSE

POTENZA IMPIANTO 19,99 MWp - COMUNE DI S. ARCANGELO (PZ)

Proponente
 EG CELESTE S.R.L.
 VIA DEI PELLEGRINI 22 - 20122 MILANO (MI) - P.IVA: 11616240963 - PEC: egceleste@pec.it

Progettazione
 Ing. Michele TASSELLI, Via Matera, 28 - 85100 Potenza (PZ)
 tel.: 3475407153 - e-mail: ing.tasselli@gmail.com - PEC: michele.tasselli2@ingpec.eu
 Ing. Massimo BIANCO, Via S. Antonio, 14 - 85043 Latronico (PZ)
 tel.: 326379118 - e-mail: pgrbianco@gmail.com - PEC: massimo.bianco@ingpec.eu

Collaboratori
 Ing. Gianpaolo PICCOLO, Via Greco, snc - 85022 - Bari (PZ) - tel.: 3209489306 - e-mail: gianpaolo.piccolo@ingpec.eu
 Ing. Alfredo PIERRI, Via dei Longobardi, 15 - 85029 - Venosa (PZ) - tel.: 3897760115 - e-mail: alfredo.pieri@alice.it
 Ing. Cristiano GIAMMATTEO, Via dei Longobardi, 15 - 85029 - Venosa (PZ) - tel.: 3205084557 - e-mail: cristiano.giammatteo@gmail.com

Coordinamento progettuale
 RAMUNNO S.R.L.
 C.DA CADULO - ZONA P.I.P. - 85067 TRAMUTOLA (PZ) - P.IVA: 01633510781 - e-mail: info@ramunno.it

Titolo Elaborato					
PLANIMETRIA DELL'IMPIANTO - CTR					
LIVELLO PROGETTAZIONE	CODICE ELABORATO	FILENOME	REFERIMENTO	DATA	SCALA
Progetto Definitivo	A.12.a.6.1	A.12.a.6.1	A3_3 PD	06/2021	1:2.000

Revisioni					
REV.	DATA	DESCRIZIONE	ESEGUITO	VERIFICATO	APPROVATO
01	21/06/2021		MT/MB	RAM	ENF