


Sezione tipica di posa della linea BT in parallelo su strada sterrata.



Sezione tipica di posa della linea BT in parallelo su sede stradale.

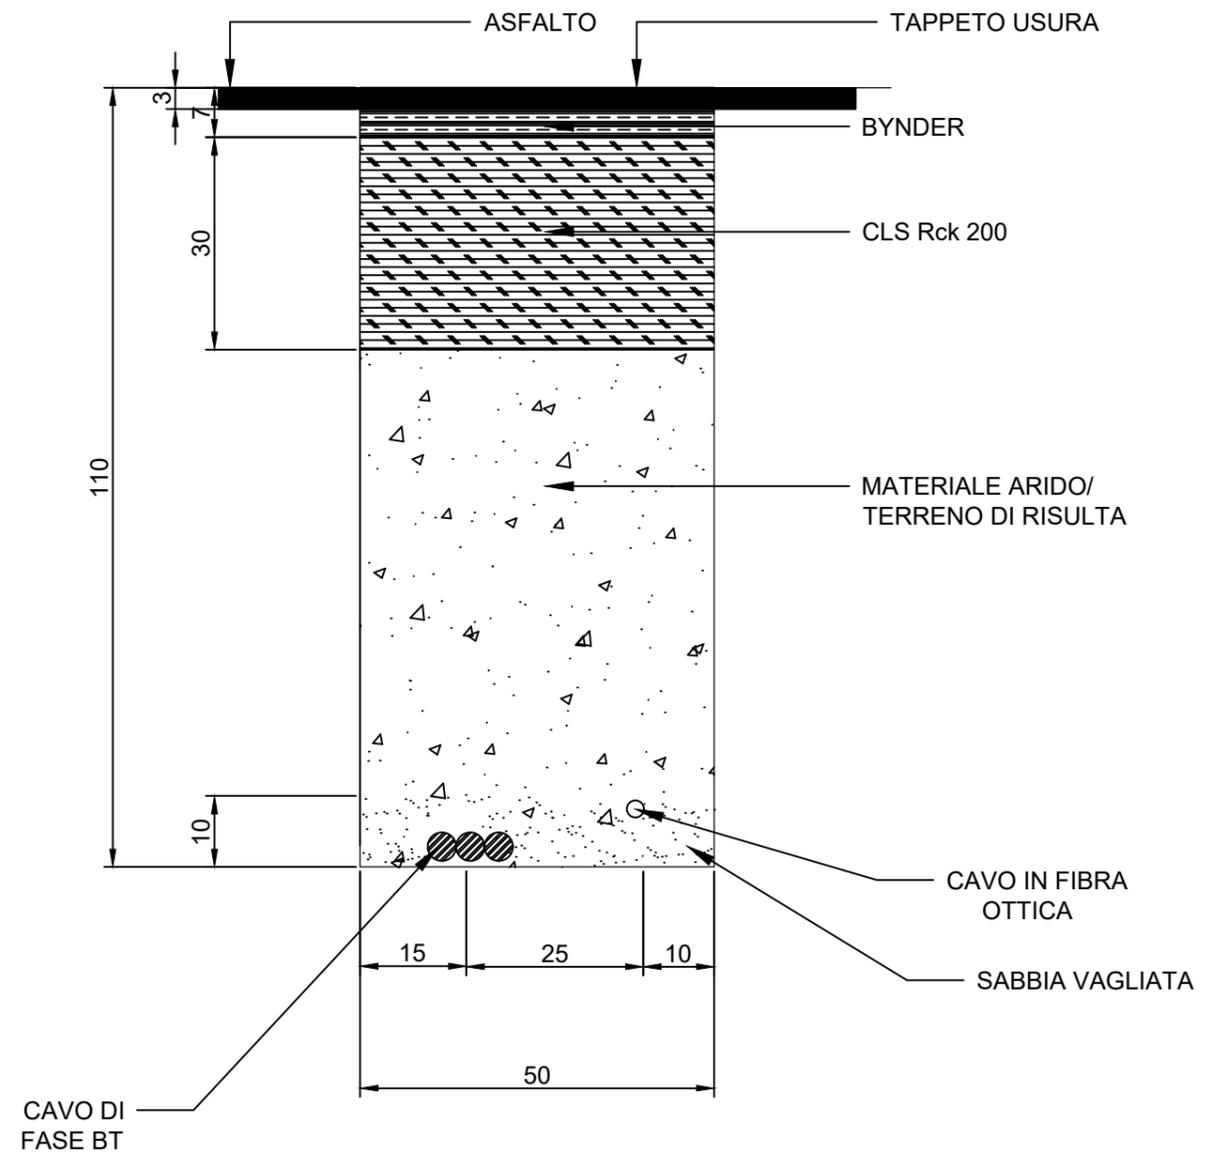

BP ENGINEERING SRL  
Sede legale - Via M. D'Azeglio 14 - 54033 Carrara (MS)  
Unità locale - Via Acquale 20 - 54100 Massa (MS)  
Tel +39.0585.042322 Fax +39.0585.042316  
www.bpenergia.net

Progetto  
Impianto fotovoltaico flottante "Cave Podere Stanga" nel  
Comune di Piacenza

Committente



CVA EOS s.r.l.  
P.I. 10718570012,  
Sede legale: VIA Stazione 31,  
11024 CHATILLON (Aosta)

Elaborato  
Cavidotti BT sezioni tipo - impianto utente

Progettista  
Ing.S.Lavoratori

Commessa 259  
File PRO.TAV.07.1

	Eseguito	Controllato	Approvato	Tavola
Data	07/02/2022	07/02/2022	07/02/2022	PRO.TAV.07.1
Firma	G.Vita	M.Biselli	S.Lavoratori	
Scala	Formato		Revisione	
	/	A3	01	Foglio 1 /