


Sezione tipica di posa della linea MT in cavo in semplice trincea su strade sterrate.



Sezione tipica di posa della linea MT in cavo in semplice trincea su sede stradale.

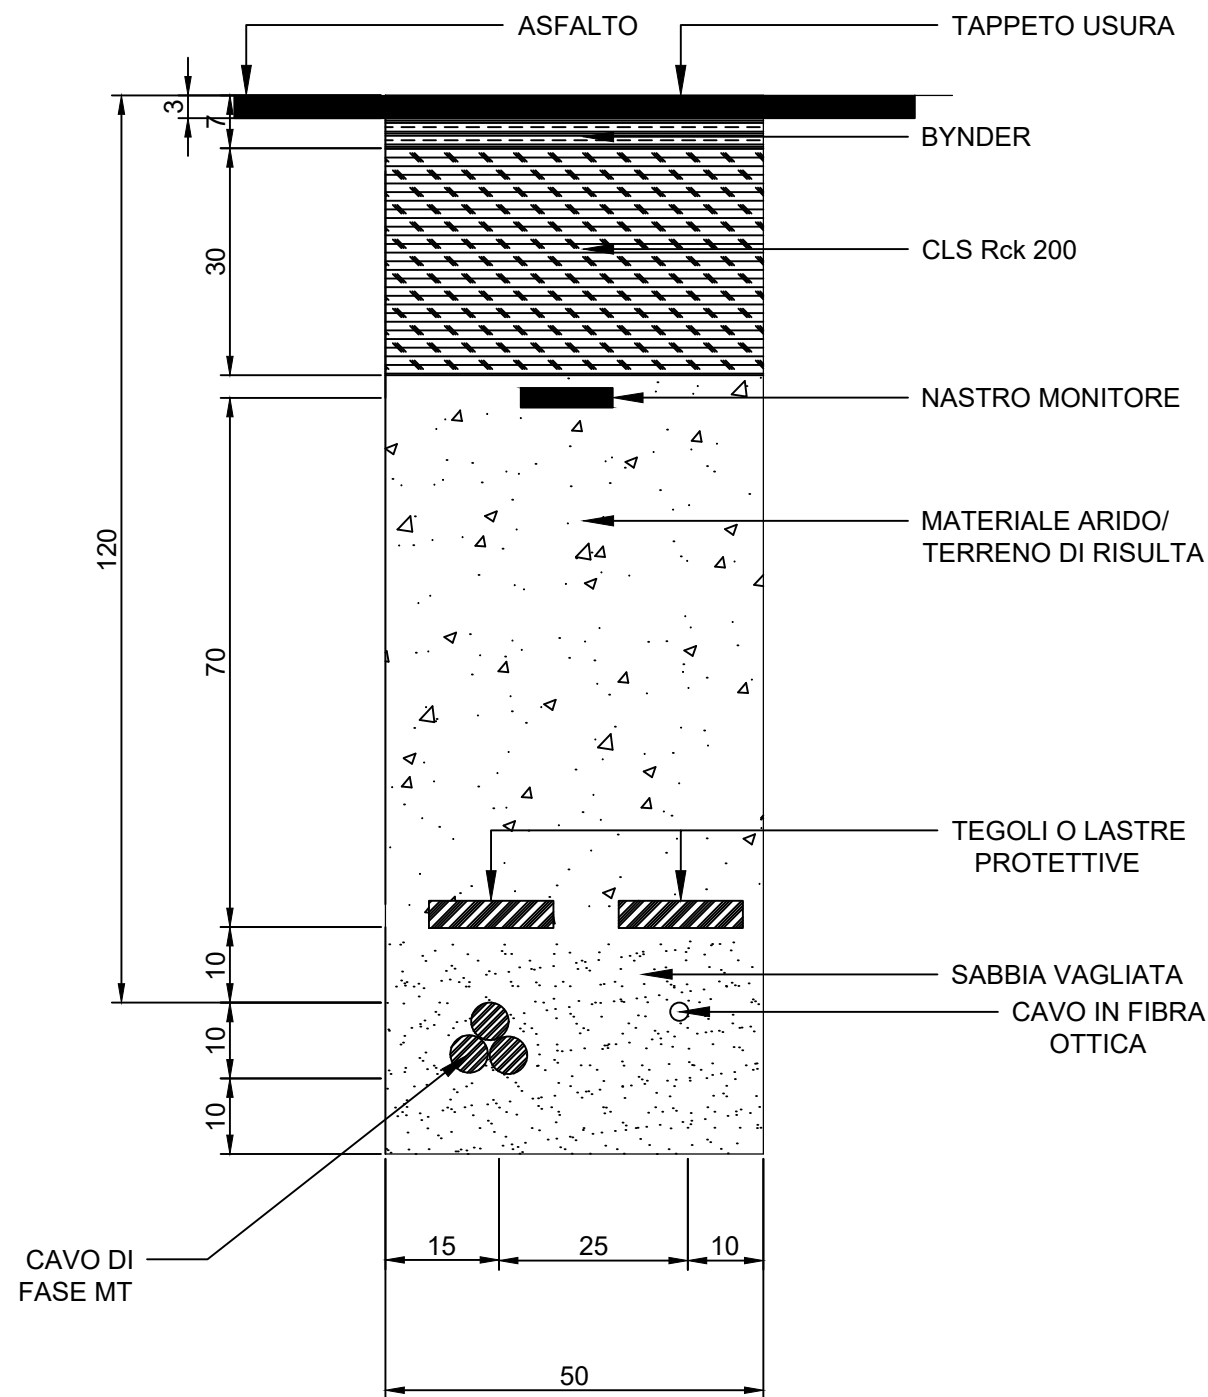

BP ENGINEERING SRL  
Sede legale - Via M. D'Azeglio 14 - 54033 Carrara (MS)  
Unità locale - Via Acquale 20 - 54100 Massa (MS)  
Tel +39.0585.042322 Fax +39.0585.042316  
www.bpenergia.net

Progetto  
Impianto fotovoltaico flottante "Cave Podere Stanga" nel  
Comune di Piacenza

Committente  
**CVA**  
Rinnovabili da sempre  
CVA EOS s.r.l.  
P.I. 10718570012  
Sede legale: VIA Stazione 31,  
11024 CHATILLON (Aosta)

Elaborato  
Cavidotti MT sezioni tipo - impianto utente

Progettista  
Ing. S. Lavoratori

Commessa 259  
File PRO.TAV.07

	Eseguito	Controllato	Approvato	Tavola	
Data	07/02/2022	07/02/2022	07/02/2022	PRO.TAV.07	
Firma	G.Vita	M.Biselli	S.Lavoratori		
Scala	Formato		Revisione	Foglio	Segue
/	<b>A3</b>		<b>01</b>	<b>1</b>	<b>/</b>