



PLANIMETRIA DI PROGETTO
SCALA 1:10.000

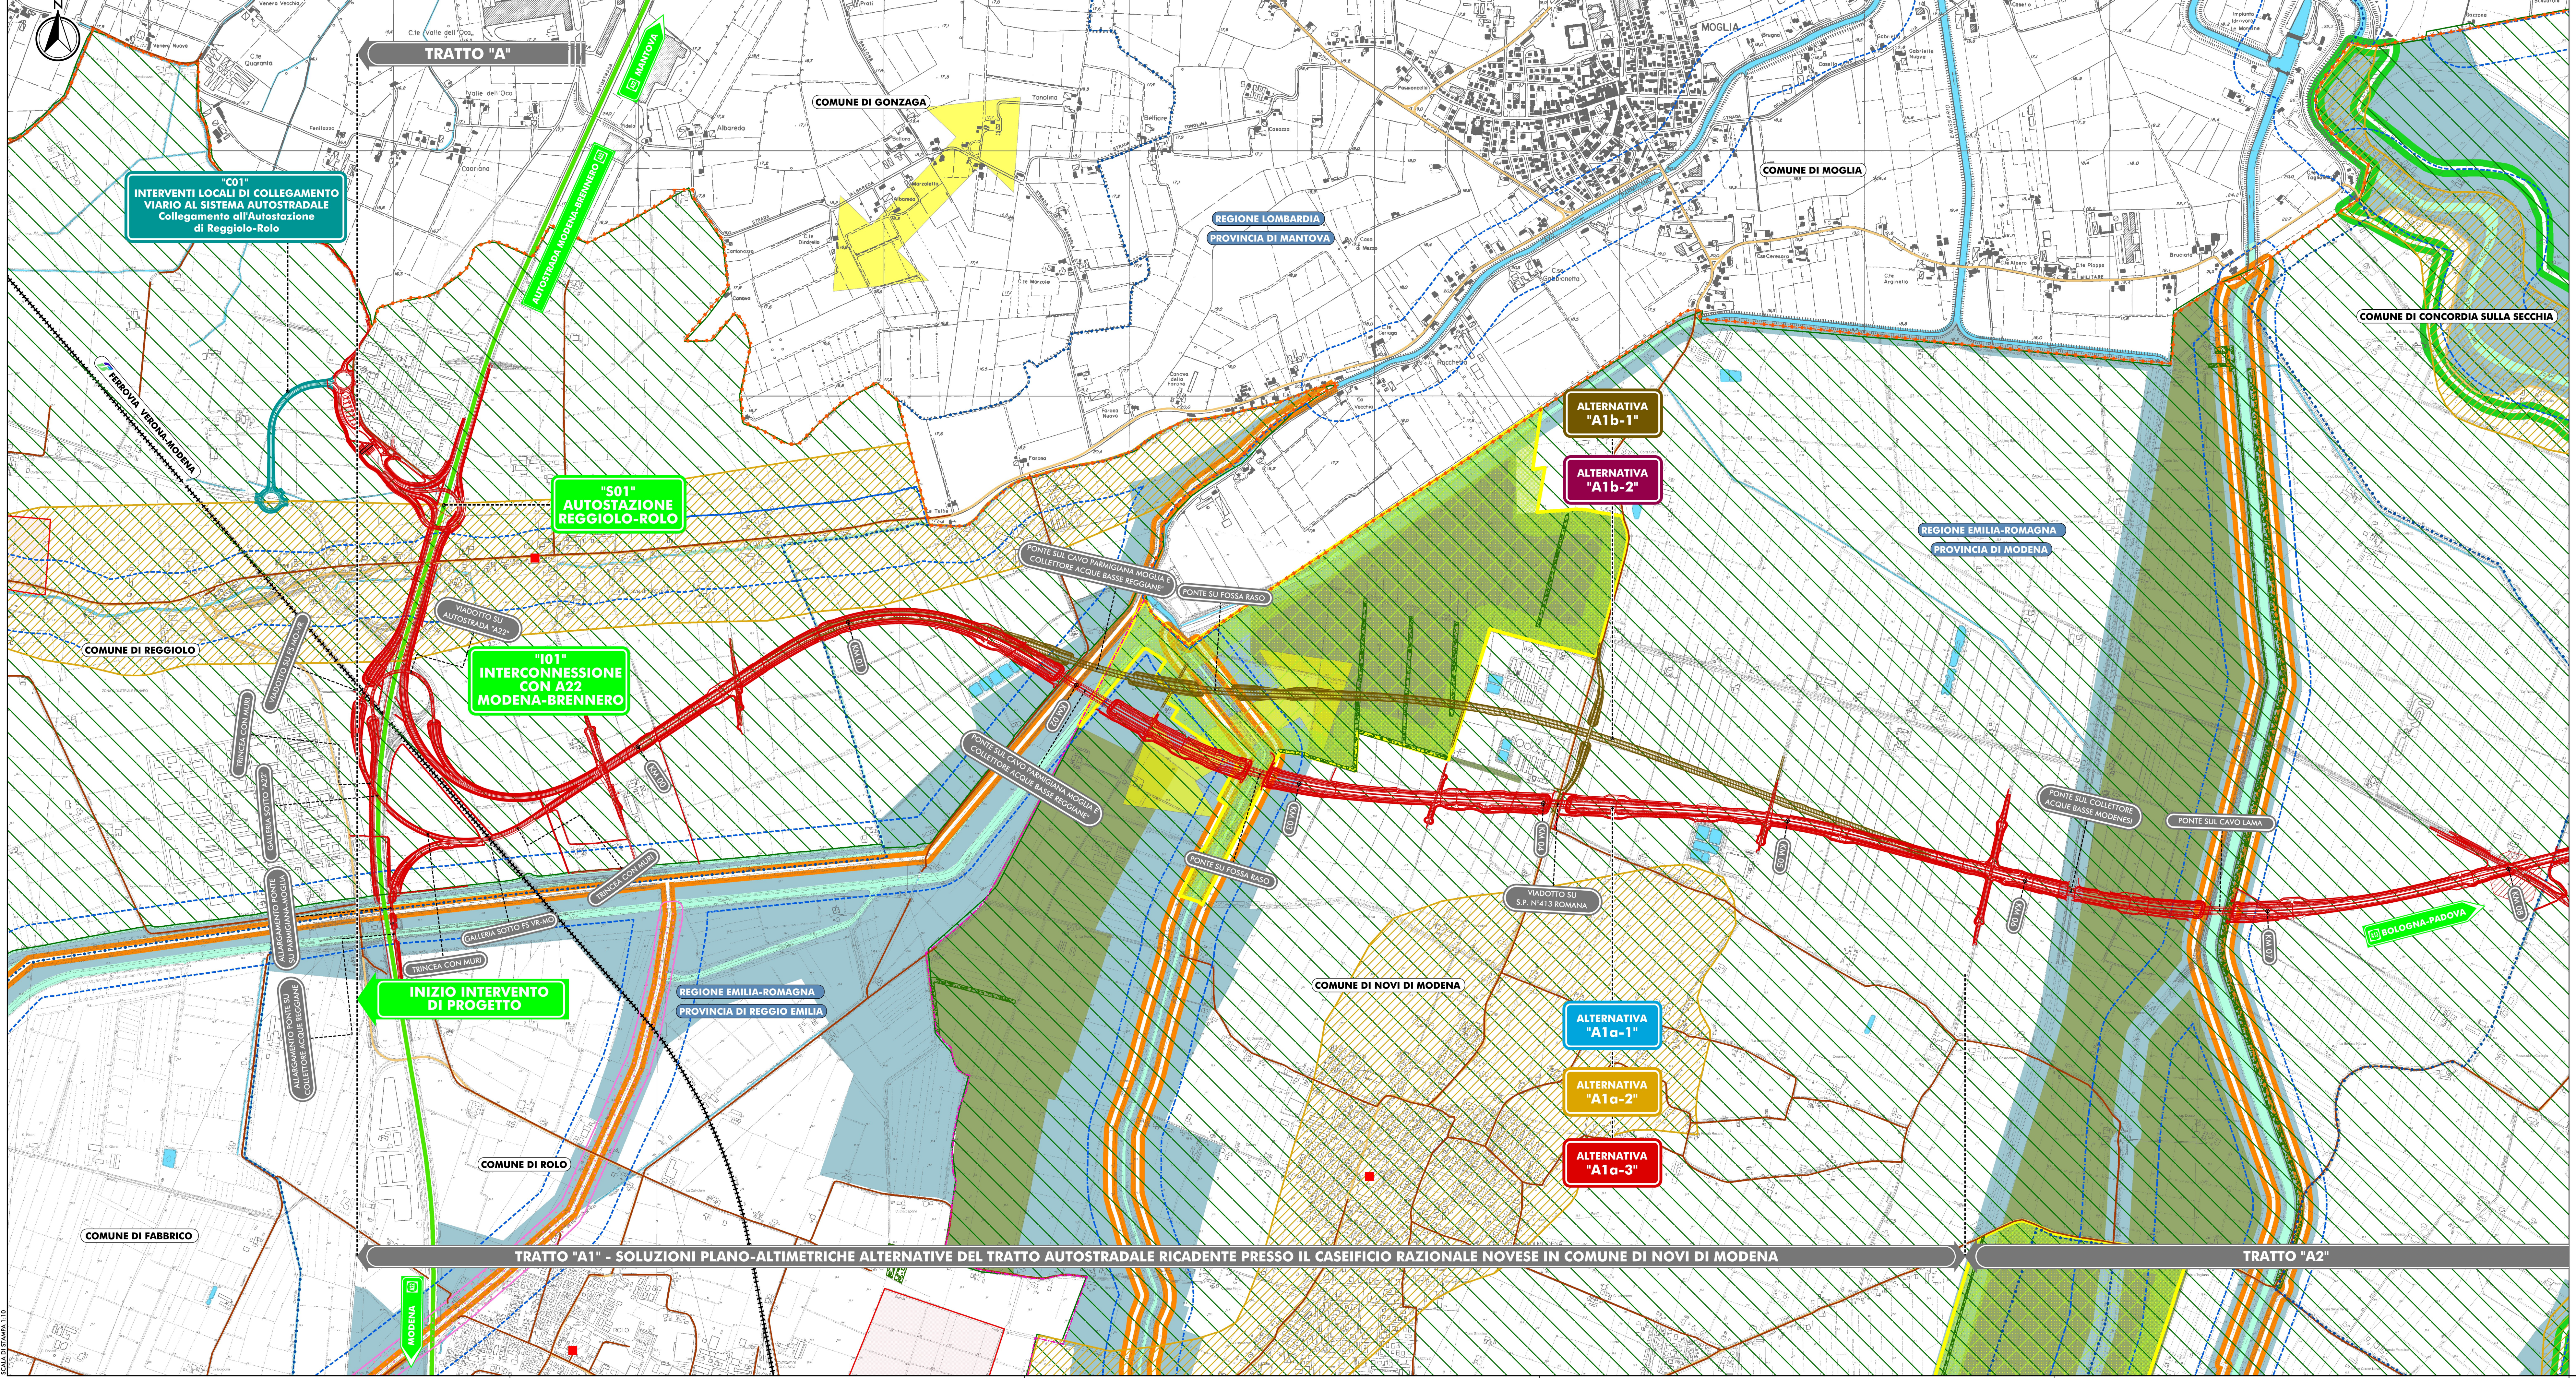

- LEGENDA**
- TERITORIO**
- CONFINI REGIONALI
 - CONFINI PROVINCIALI
 - CONFINI COMUNALI
 - CORSI D'ACQUA E PRESENZE IDROGRAFICHE PRINCIPALI
- INFRASTRUTTURE ESISTENTI**
- AUTOSTRADE
 - FERROVIE
 - STRADE STATALI
 - STRADE PROVINCIALI
- INFRASTRUTTURE DI PROGETTO**
- TRACCIATO AUTOSTRADALE DI PROGETTO
 - INTERVENTI LOCALI DI COLLEGAMENTO VARIO AL SISTEMA AUTOSTRADALE
 - VIABILITA' DI ADDIZIONE AL SISTEMA AUTOSTRADALE
- LAGHI, CORSI D'ACQUA E ACQUE SOTTERRANEE (PTPR)**
- Art.18 Invasi ed alvei di laghi, bacini e corsi d'acqua
 - Art.17 Zone di tutela dei caratteri ambientali di laghi, bacini e corsi d'acqua
 - Art.28 Zone di tutela dei corpi idrici superficiali e sotterranei
- AMBITI DI TUTELA (PTPR)**
- Art.25 Zone di tutela naturalistica
 - Art.19 Zone di particolare interesse paesaggistico-ambientale
 - Art.23 Sistema dei terreni interessati dalla partecipazione
 - Art.23 Terreni interessati da bonifiche storiche e di pianura
 - Art.10 Sistema forestale
 - Art.20 Dossi di pianura
- ZONE ED ELEMENTI DI INTERESSE STORICO-ARCHEOLOGICO (PTPR)**
- Art.21 Zone di interesse archeologico
 - Art.21 Impianto storico della centuriazione
- INSEDIAMENTI STORICI (PTPR)**
- Art.22 Centri abitati di valore storico
 - Art.22 Insediamenti di valore storico testimoniale
- ZONE DI INTERESSE STORICO E TESTIMONIALE (PTPR)**
- Art.24 Viabilità storica
 - Art.24 Viabilità panoramica
- AREE DI VALORIZZAZIONE (PTPR)**
- Art.32 Progetti di tutela, recupero e valorizzazione
 - Art.32 Aree di studio
- RETE NATURA 2000**
- Siti di importanza comunitaria (SIC)
 - Zone di protezione speciale (ZPS)
 - Siti di importanza comunitaria/Zone protezione speciale (SIC/ZPS)
- RETE ECOLOGICA (PTCP Reggio Emilia, Modena, Ferrara)**
- Rete ecologica primaria
 - Rete ecologica secondaria
 - Corridoi ecologici primari
 - Corridoi ecologici secondari
 - Gangli ecologici pianiziali
 - Varchi ecologici
 - Principali punti di conflitto
 - Varchi a rischio
 - Rete ecologica direttrice esterna RE
- VINCOLI PAESAGGISTICI AI SENSI DEL D.LGS. 42/2004 E S.M.I.**
- Beni culturali ai sensi dell'art. 10 del D.Lgs. 42/2004 e s.m.i.
 - Fascia di rispetto dei corsi d'acqua pubblici (150m) ai sensi dell'art. 142 del D.Lgs. 42/2004 e s.m.i.

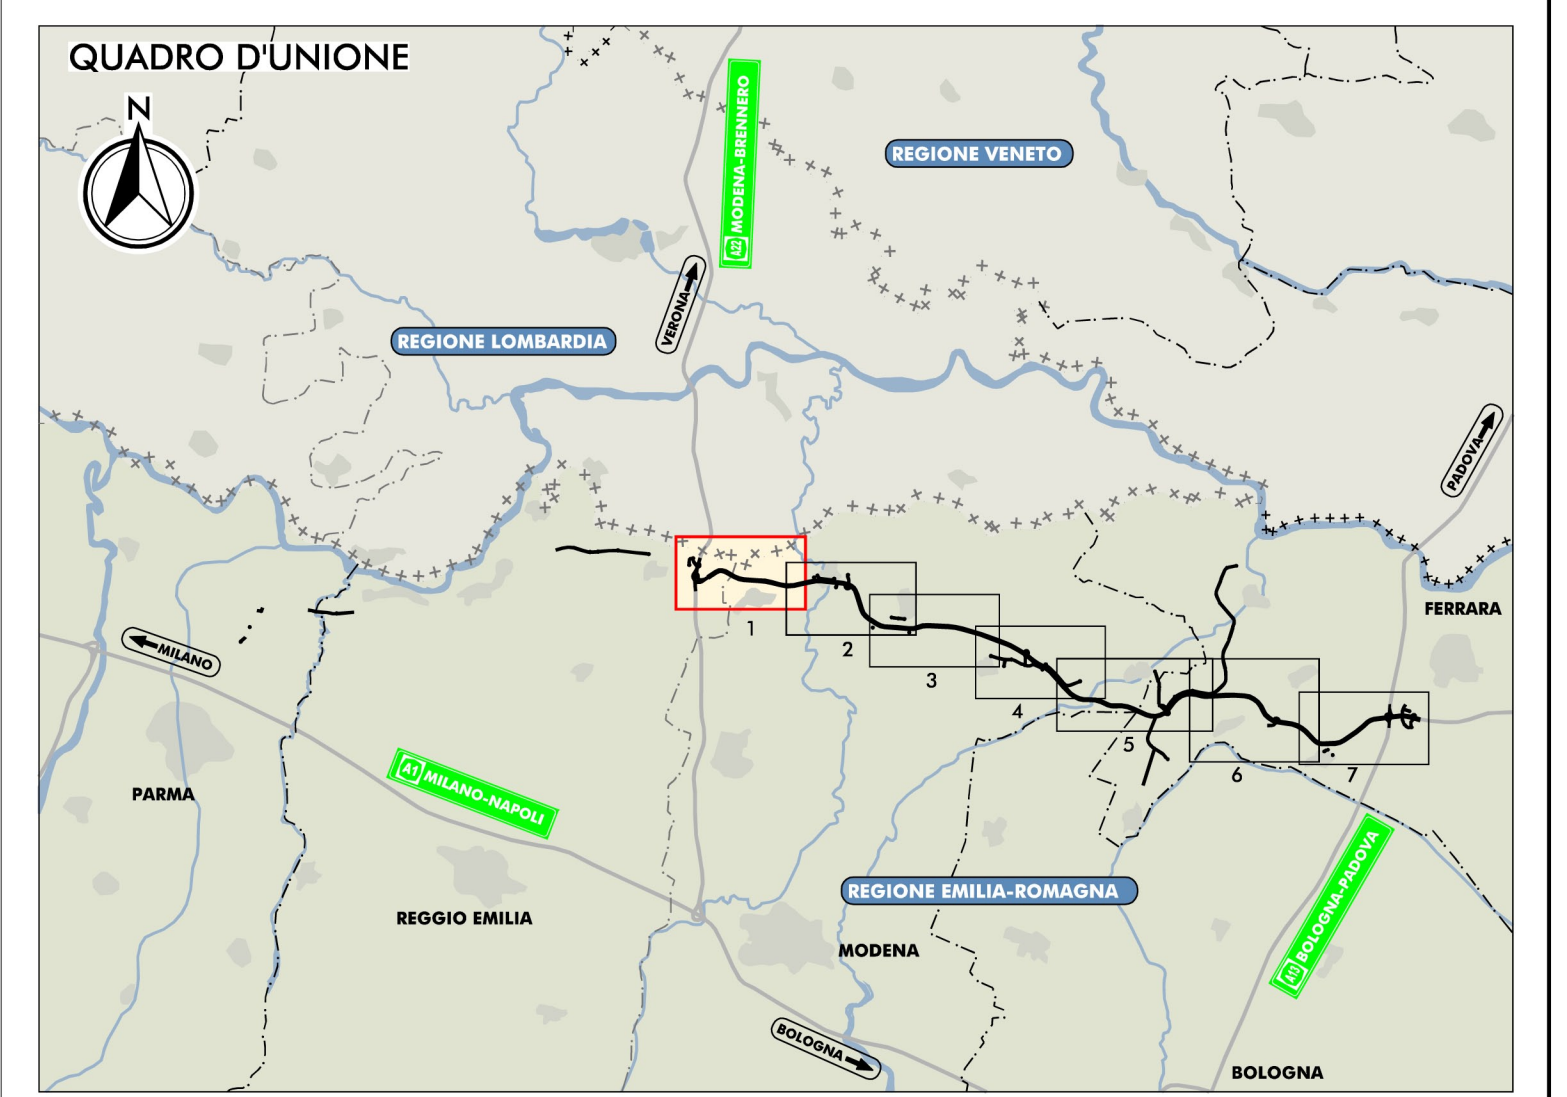

IL CONCESSIONARIO

Regione Emilia-Romagna

ARC

AUTOSTRADA REGIONALE CISPADANA

DAL CASELLO DI REGGIOLO-ROLO SULLA A22 AL CASELLO DI FERRARA SUD SULLA A13

CODICE C.U.P. E8180800000009

PROGETTO DEFINITIVO

STUDIO DI IMPATTO AMBIENTALE

QUADRO DI RIFERIMENTO PROGRAMMATICO

SINTESI DELLE PREVISIONI, DELLE TUTELE E DEI VINCOLI SOVRAORDINATI

TAV. 1/7

IL PROGETTISTA

Arch. Sergio Beccarelli
Ord. Arch. (Prov. PR) n. 377

RESPONSABILE INTEGRAZIONE PRESTAZIONI SPECIALISTICHE

Ing. Emilio Salzi
Albo Ing. Reggio Emilia n° 945

IL CONCESSIONARIO

Autosole Regionale
Cispadana S.p.A.
e consorzio
Gestione Paltas

Stampa: [Stamps]

G									
F									
E									
D									
C									
B									
A	17.04.2012	EMISSIONE					BERTUZZI	BECCARELLI SALZI	
REV.	DATA	DESCRIZIONE					REDAZIONE	CONTROLLO	APPROVAZIONE

IDENTIFICAZIONE ELABORATO

VAL. PROZ.	VAL. SITO	VAL. SOTTO SITO	VAL. SOTTOSITO	VAL. SOTTOSITO	VAL. SOTTOSITO	VAL. SOTTOSITO	VAL. SOTTOSITO	VAL. SOTTOSITO	VAL. SOTTOSITO	VAL. SOTTOSITO
5	8	9	1	P	0	0	0	0	0	0

DATA: MAGGIO 2012
SCALA: 1:10.000

IL PRODOTTORE NON HA VERIFICATO SE IL CONTENUTO DEI DATI È CORRETTO, COMPLETO, ATTUALE, ACCURATO, E SE È SUFFICIENTE PER LE FINALITÀ PER LE QUALI È STATO FORNITO. IL CONCESSIONARIO NON È RESPONSABILE PER IL CONTENUTO DEI DATI FORNITI DAL PRODOTTORE. IL CONCESSIONARIO NON È RESPONSABILE PER IL CONTENUTO DEI DATI FORNITI DAL PRODOTTORE.