

NOTE GENERALI


- TUTTE LE MISURE SONO ESPRESSE IN CENTIMETRI;
- TUTTE LE QUOTE ALTIMETRICHE SONO ESPRESSE IN METRI E RIFERITE ALLA QUOTA +0.00 SEGNA IN PLANIMETRIA (QUOTA PAVIMENTAZIONE ESISTENTE SOTTO LE SBARRE)
- SARA' CURA DELL'IMPRESA ESECUTRICE IL CONTROLLO DELLA LUNGHEZZA DEI FERRI DI ARMATURA;

MATERIALI


FERRO D'ARMATURA B 450C
 CALCESTRUZZO STRUTTURALE C25/30 - Rck 30 (cubica) - XC4 - S4 - Cl 0,20
 CALCESTRUZZO DI SOTTOFONDAZIONE (magrone) C 12/15 - Rck 15 (cubica) - X0 - S4 - Cl 1,0
 COPRIFERRO MINIMO 4 cm - POZZETTI 2 cm
 SOVRAPPOSIZIONE FERRI D'ARMATURA SE NON DIVERSAMENTE SPECIFICATO = 60 x Ø
 TIRAFONDI S275JR
 ZINCATURE SECONDO NORME EN ISO 14713-1 e 14713-2 e EN ISO 1461
 TUBI PER CAVI: FLESSIBILI DOPPIA PARETE IN PeAD EN 50086-2-4/A1 (CEI 23-46-V1)
 TUBI SCARICHI: PVC SERIE UNI EN 1401 SN2 SDR 51

MESSA A TERRA DEI FERRI DI ARMATURA


(Esempio) - dimensioni in mm

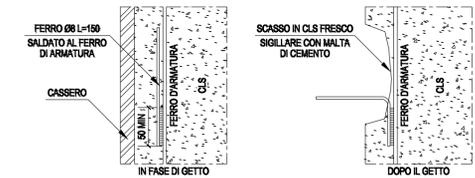


PIANTA

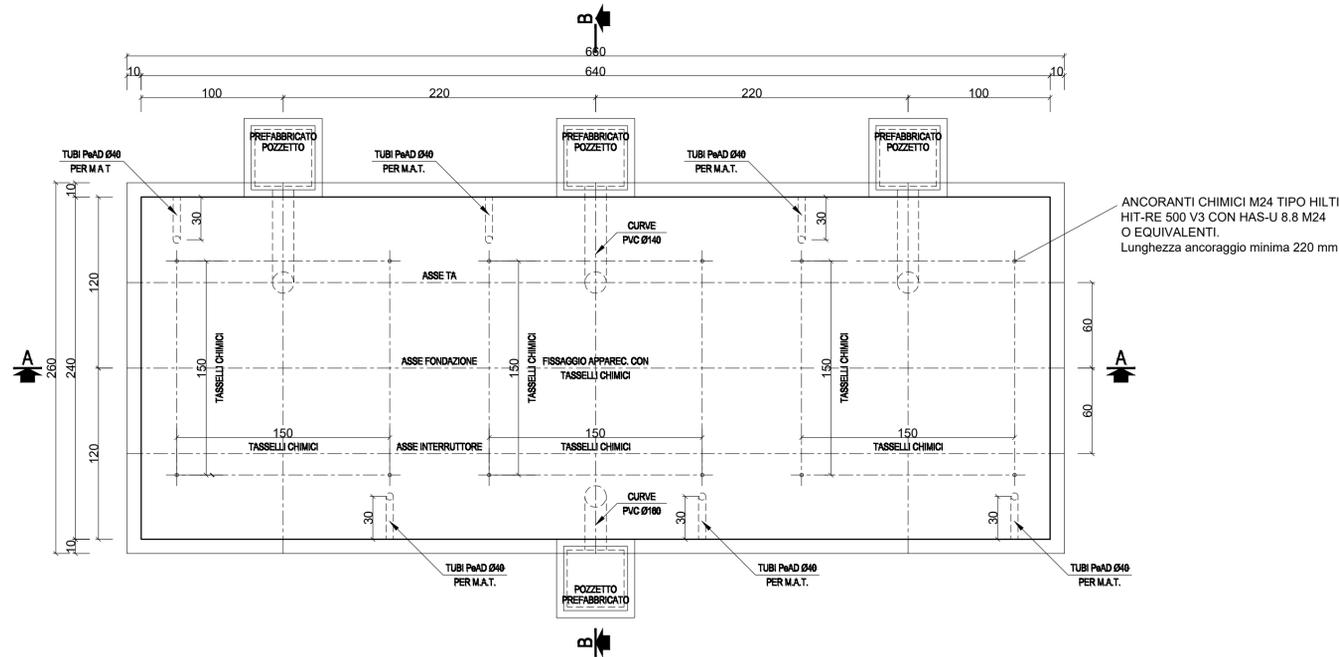


SEZIONE A-A

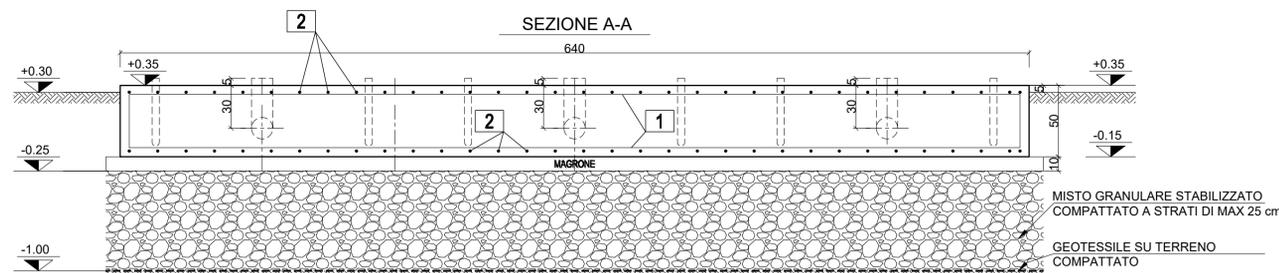


POS.1
 1+1 Ø16/20
 L=608
 Ntot= 13+13=26

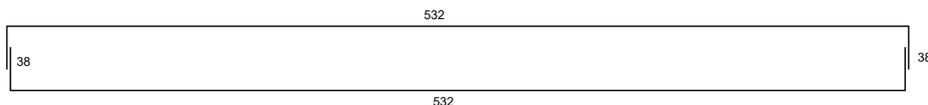

SEZIONE B-B

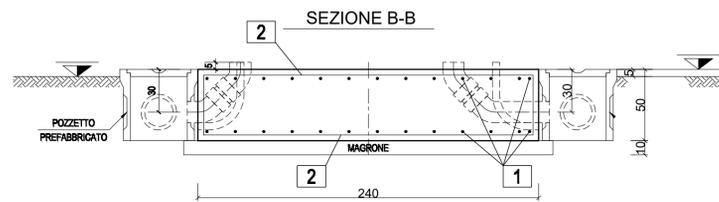

POS.2
 1+1 Ø16/20
 L=316
 Ntot= 33+33=66

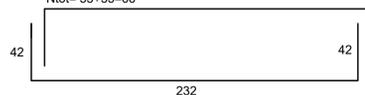

QUANTITA' MATERIALE

MAGRONE	1.72	m3
CALCESTRUZZO	7.68	m3
FERRO D'ARMATURA	580.00	daN
CASSERI	8.80	m2
CURVE/BRAGHE PVC Ø160	2	n°
CURVE/BRAGHE PVC Ø140	6	n°
TUBI PVC Ø140	0.90	m
TUBI FLESSIBILI Ø40	4.20	m

TOTALE = N. 1 FONDAZIONE

MODALITA' DI ESECUZIONE E POSA IN OPERA DELLE ARMATURE

(salvo diverse esplicite disposizioni)

LE PIEGATURE DEVONO ESSERE EFFETTUATE A FREDDO SECONDO LO SCHEMA ILLUSTRATO:

arrivato ortogonale disegno



Ø (mm)	8	10	12	14	16	18	20	22	24	25	28	30
R (mm)	12	18	24	36	54	72	100	110	144	150	156	180

ORDINE DEGLI INGEGNERI
 Dott. Ing. BARRESI SEBASTIANO / 575
 CATANZARRE (CZ)

AGGIORNAM.	esec.	data	modifica	RIFERIMENTI	dis. n.	oggetto
------------	-------	------	----------	-------------	---------	---------

e - distribuzione
 Area Centro Nord - Sviluppo Rete
 Emilia-Romagna Toscana Umbria
 Centro Progettazione Lavori Bologna

CABINA PRIMARIA 132/15 kV DI:
PIACENZA-MONTALE

OGGETTO: NUOVO IMPIANTO DI RETE PER LA CONNESSIONE DEL PRODUTTORE CVA EOS s.r.l.
 (RICHIESTA PRODUTTORE N. T0738149)

ESECUTIVO FONDAZIONE INTERRUITTORE A.T. CON T.A.

Esecutore	File	DATA	SCALA	MON-260	FOGLIO
Visto	Scala Plot	07/21	1:25		