



SEZIONE X-X

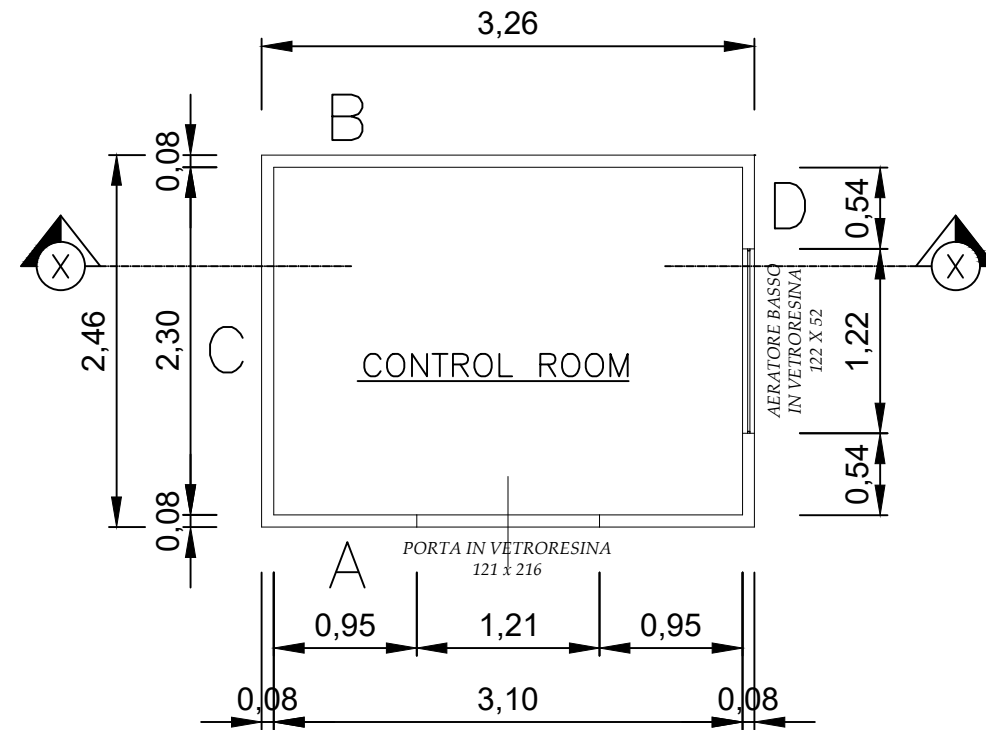


CONTROL ROOM

PORTA IN VETRORESINA
121 x 216


AERATORE BASSO
IN VETRORESINA
122 X 52

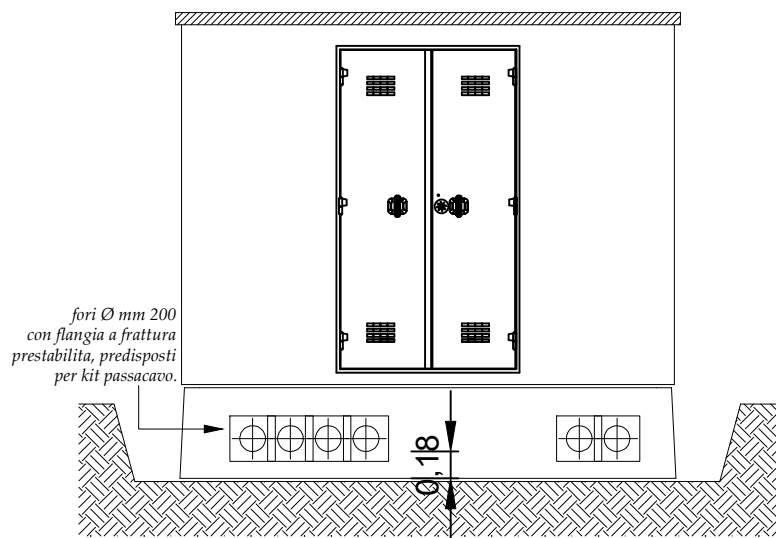

PROSPETTO A

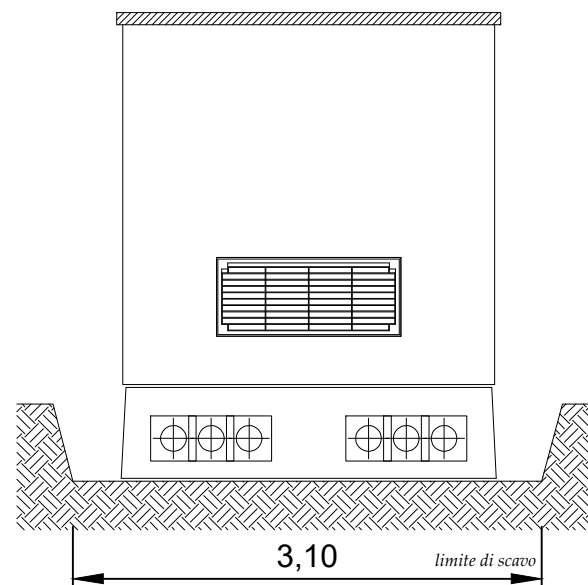

PROSPETTO D

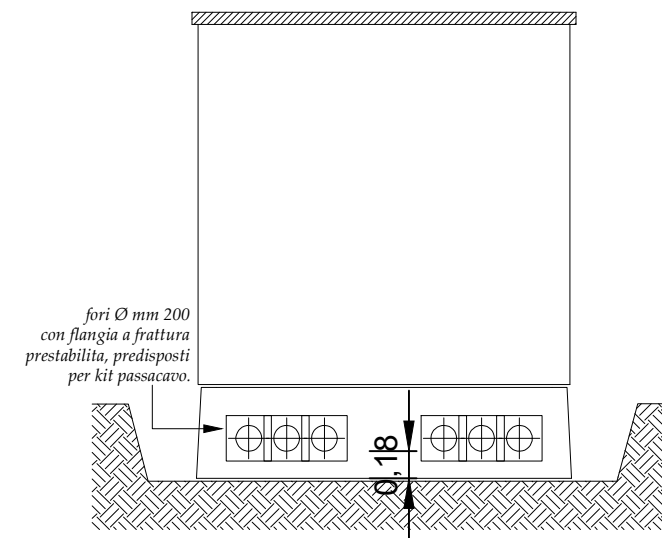

PROSPETTO C

00	Sett. 2021	Emissione	3E	HydroSolar
Revisione	Data	DESCRIZIONE	Redatto	Approvato
Cliente	Commissa	Impianto fotovoltaico flottante "Cave Podere Stanga"	Scala	1 : 20
CVA Rinnovabili da sempre		Connessione alla RTN	Formato	Foglio
ENERGY ENVIRONMENT ENGINEERING	bp energia	Titolo	A3	1 di 1
		Impianto FV - Control room	Id.	092.21.01.W12
		Particolari costruttivi		

