



PLANIMETRIA IMPIANTO

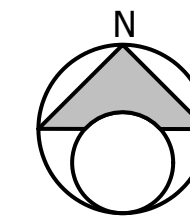

LEGENDA

- RECINTO IMPIANTO
- PANNELLI FTV
- STRADA EXTRAURBANA SECONDARIA
- STRADA EXTRAURBANA SECONDARIA

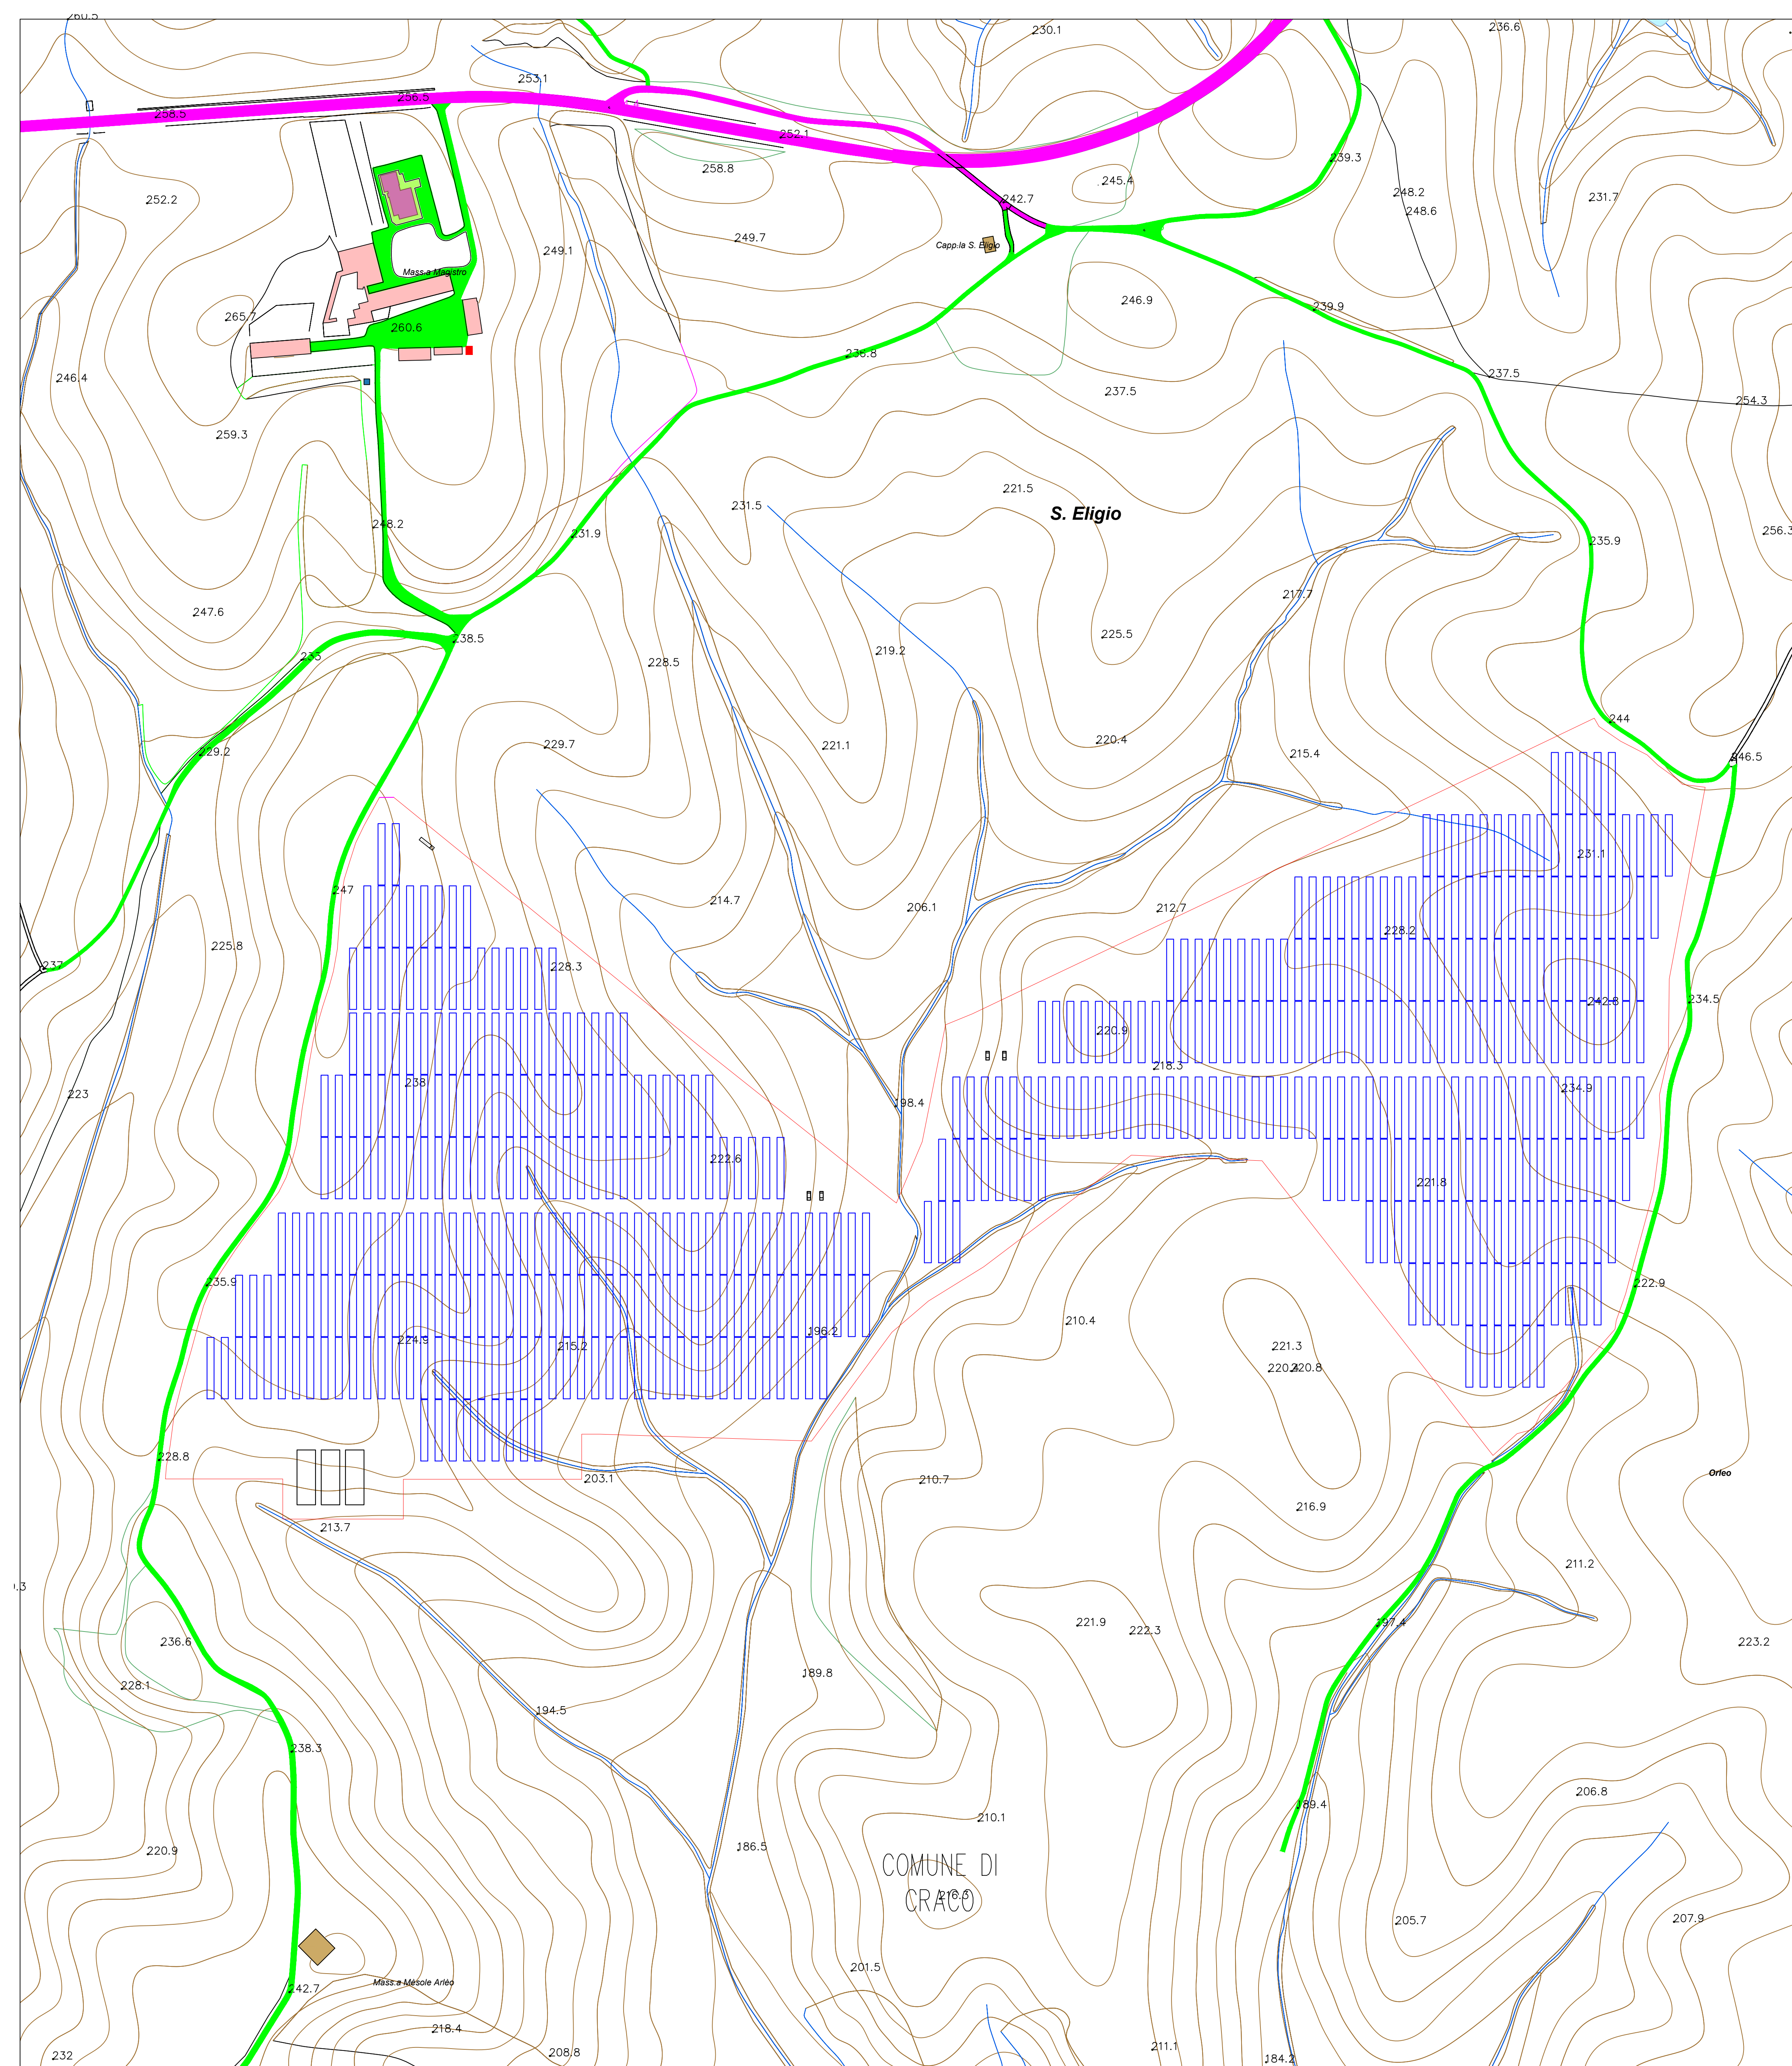

1 PROGETTO REV 00		MIR	11/21	Firma
DESCRIZIONE E REVISIONE		Segn.	Data	EMISSO
<b>GVC</b> SERVIZI DI INGEGNERIA Via della Motta 1 - 00187 ROMA, Italia email: info@gvcsrl.it C.F. e P. IVA: 07704701001 P.I.C. 07704701001	Nuova Atlantide soc. coop. a r.l. Via della Motta 1 - 00187 ROMA, Italia email: progetto@nuovaatlantide.com		Dott. Antonio Bruscella Via della Motta 1 - 00187 ROMA, Italia email: antonio.bruscella@nuovaatlantide.com	
	Dott. agr. Paolo Castelli Via della Motta 1 - 00187 ROMA, Italia email: paolo.castelli@nuovaatlantide.com		Dott. agr. Paolo Castelli Via della Motta 1 - 00187 ROMA, Italia email: paolo.castelli@nuovaatlantide.com	

AMBRA SOLARE 25 s.r.l. Via Tevere n.41 - 00187 ROMA, Italia ambra25@poweris.it C.F. e P. IVA: 10187191000 SOCIETA' DEL GRUPPO POWERIS s.r.l.	<b>Poweris</b> Via Tevere, 41 - 00198 ROMA, Italia www.poweris.com	<b>Soltec</b> Via Tevere, 41 - 00198 ROMA, Italia www.soltech.com
COMUNE DI CRACO (MT)		
COD. RIF. G/139/04/A/01/PD		ELABORATO FILE
PROGETTO PER LA REALIZZAZIONE DI UN IMPIANTO AGROVOLTATO DI POTENZA NOMINALE PARI A 19.994,88 kWp DENOMINATO "GUGLIELMO" - UBICATO NEL COMUNE DI CRACO (MT) - REGIONE BASILICATA		Categoria N° PD Scala 1:2000
PROGETTO DEFINITIVO		<b>A.12.a.13</b>
PLANIMETRIE STRADALI, FERROVIARIE E IDRAULICHE		