
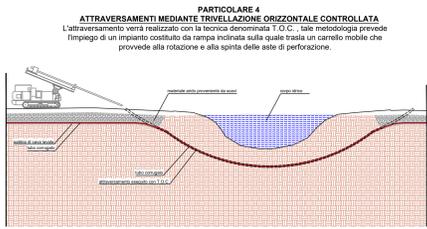
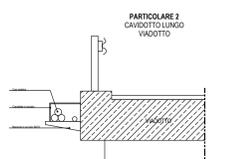


DETTAGLI RISOLUZIONE INTERFERENZE
1:25

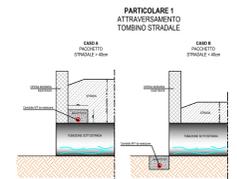

TRATTO O PUNTO INTERFERENTE	INTERFERENZA	LUNGHEZZA [m]	TIPO DI INTERFERENZA	REF. DETTAGLIO RISOLUZIONE INTERFERENZA
INTERFER 1	FOSSO	30	TRASVERSALE	PARTICOLARE 4
INTERFER 2	VIADOTTO	1297	PARALLELISMO	PARTICOLARE 2
INTERFER 3	VIADOTTO	50	PARALLELISMO	PARTICOLARE 2
INTERFER 4	TOMBINO STRADALE	5	TRASVERSALE	PARTICOLARE 1
INTERFER 5	TOMBINO STRADALE	5	TRASVERSALE	PARTICOLARE 1
INTERFER 6	TOMBINO STRADALE	5	TRASVERSALE	PARTICOLARE 1
INTERFER 7	TOMBINO STRADALE	5	TRASVERSALE	PARTICOLARE 1
INTERFER 8	TOMBINO STRADALE	5	TRASVERSALE	PARTICOLARE 1
INTERFER 9	TOMBINO STRADALE	5	TRASVERSALE	PARTICOLARE 1
INTERFER 10	TOMBINO STRADALE	5	TRASVERSALE	PARTICOLARE 1
INTERFER 11	TOMBINO STRADALE	5	TRASVERSALE	PARTICOLARE 1
INTERFER 12	TOMBINO STRADALE	5	TRASVERSALE	PARTICOLARE 1
INTERFER 13	TOMBINO STRADALE	5	TRASVERSALE	PARTICOLARE 1
INTERFER 14	ACQUEDOTTO	3	TRASVERSALE	PARTICOLARE 3

PROGETTO REV 00
DESCRIZIONE E REVISIONE

GVC Nuova Alfaride soc. coop. a r.l.
Via Roma, 101 - 00186 ROMA, Italia
www.gvc.it

Dott. Antonio Bruscello
Via Tevere, 41 - 00186 ROMA, Italia
www.powertis.com

Dott. agr. Paolo Costati
Via Tevere, 41 - 00186 ROMA, Italia
www.soltec.com

AMBRA SOLARE 25 s.r.l.
Via Tevere, 41 - 00186 ROMA, Italia
www.ambra25.com

Powertis
Via Tevere, 41 - 00186 ROMA, Italia
www.powertis.com

Soltec
Via Tevere, 41 - 00186 ROMA, Italia
www.soltec.com

COMUNE DI GRACO (MT)

PROGETTO PER LA REALIZZAZIONE DI UN IMPIANTO FOTOVOLTAICO A CAVODOTTO NORD-OVEST IN UN'AREA DI 11,5 HA PRESSO LA LOCALITÀ DI "GUGLIELMO" - COMUNE DI GRACO (MT) - REGIONE UMBRIA

PROGETTO DEFINITIVO

PLANIMETRIA CON INDIVIDUAZIONE DI TUTTE LE INTERFERENZE TAVOLA 2

COD. PIP: G13904A/01/PD
ELABORATO: FILE
DATA: 11/2020
Scale: 1:2000

A.12.a.21.b