






SEZIONE TIPO VIABILITA' INTERNA AI CAMPI

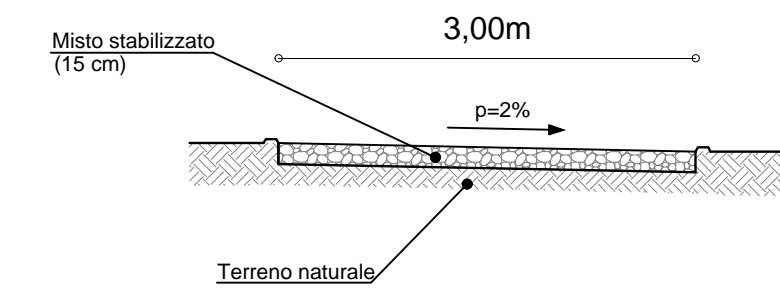



SEZIONE TIPO VIABILITA' DI ACCESSO IMPIANTI

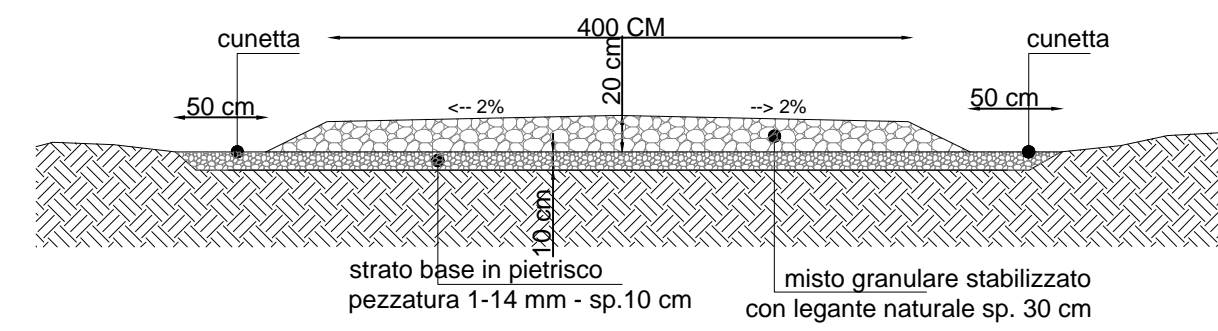


SEZIONI TIPO CAVIDOTTI MT

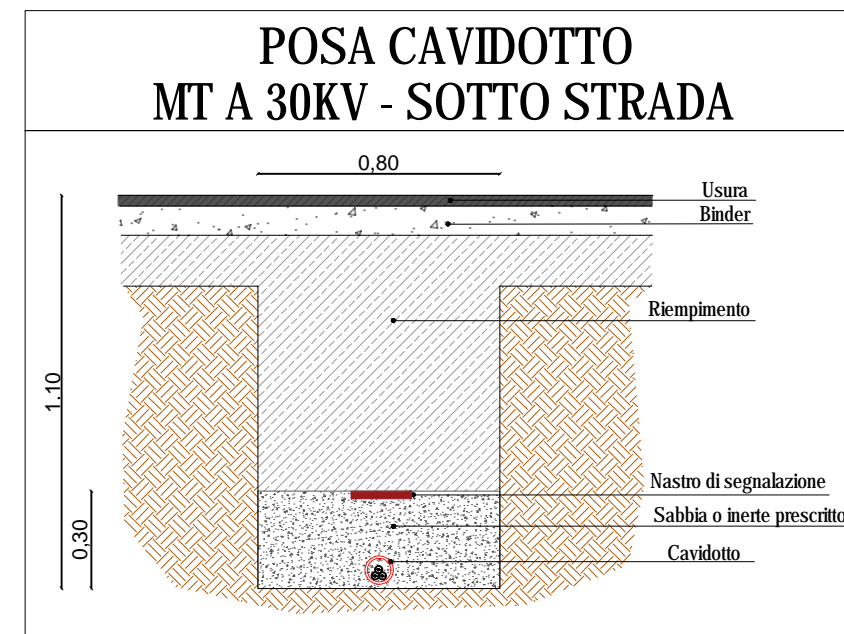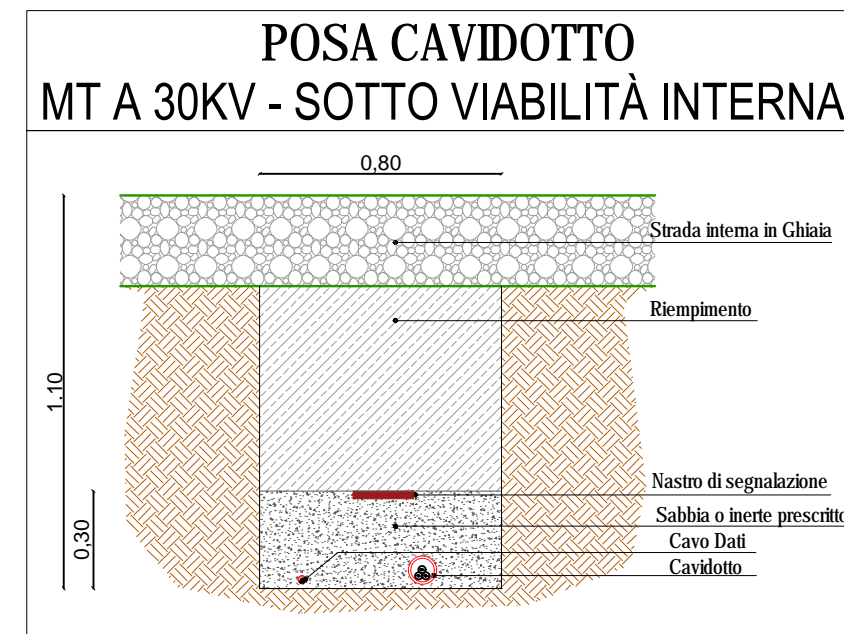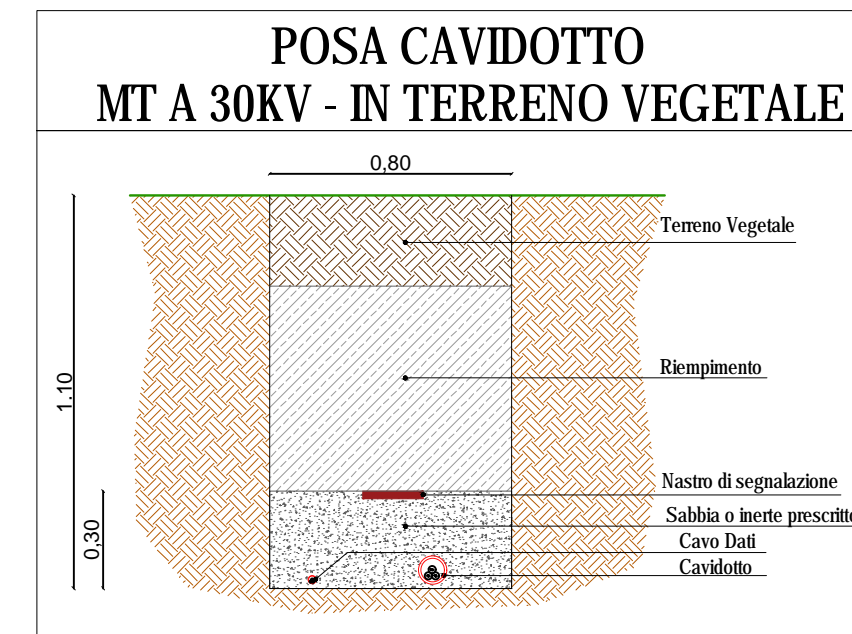


SEZIONI TIPO CAVIDOTTI BT

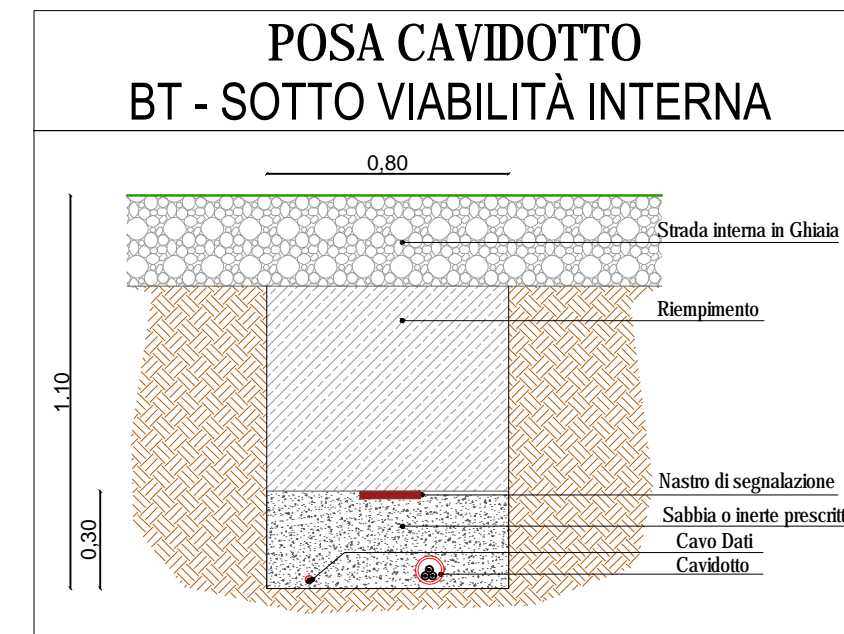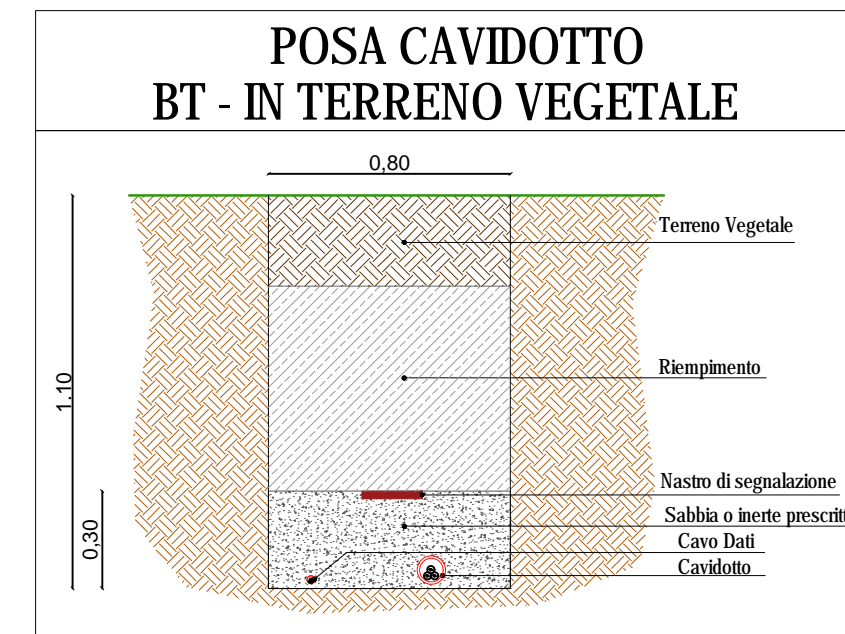

SEZIONE TIPO IMPIANTO AGRIVOLTAICO

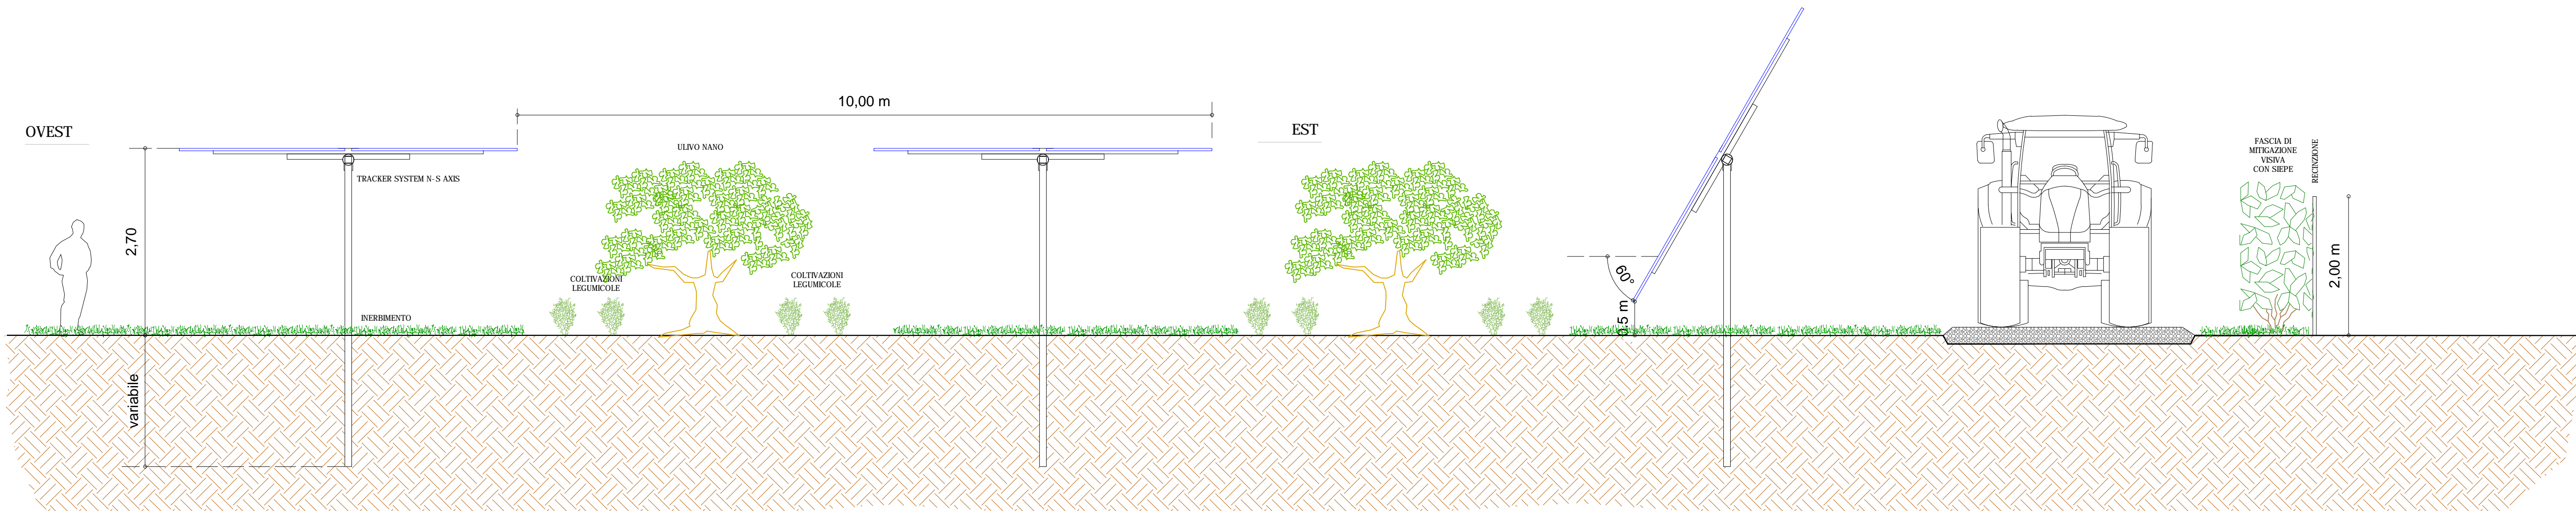

SEZIONE TIPO ILLUMINAZIONE E VIDEOSORVEGLIANZA

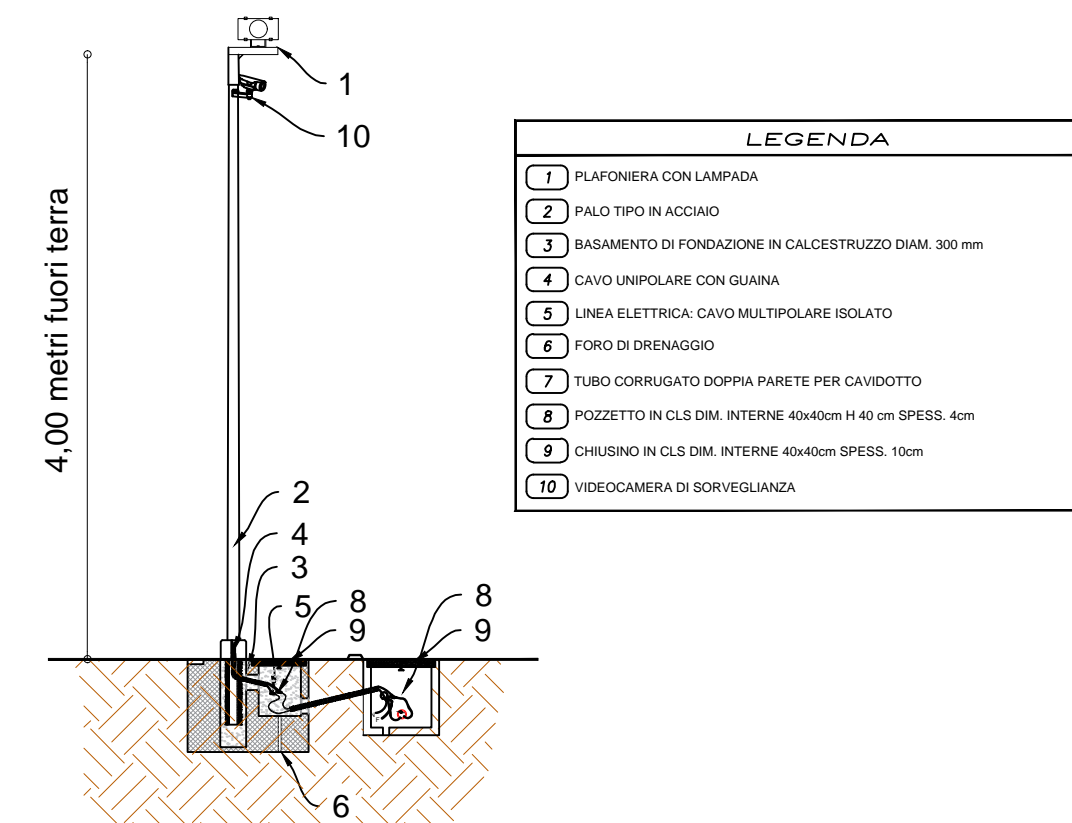

"GUGLIELMO"

1	PROGETTO REV 00	MR	11/21	
REV	DESCRIZIONE E REVISIONE	Segn.	Data	Firma
				EMESSO
PROGETTAZIONE	GVC SERVIZI DI INGEGNERIA Via della Piazza 1 - 00100 - Roma email: progettazioni@gruppowertis.com Tel: +39 06 5177067 P.I.C. 09488490004	Nuova Atlantide soc. coop. a r.l. Località Polizzo inc. - 75011 Accettura - Matera email: progettazioni@gruppowertis.com DIRETTORE TECNICO gen. ANTONIO DI BAZE Collaboratore per il progetto: gen. BURNASCO SANDRO CRIBICO Società Cooperativa "Nuova Atlantide" Via della Piazza 1 - 00100 - Roma Tel: +39 06 5177067 P.I.C. 09488490004	Dott. Antonio Bruscella Piazzale Aldo De Gasperi 27 - 00100 - Roma email: antonio.bruscella@proteom.it	Dott. agr. Paolo Castelli Viale Cioce-Rossi 25 - 00144 - Palermo email: dott.castelli@proteom.it P.I.A. 054000008
DIRETTORE TECNICO	Dott. Ing. MICHELE RISSANNO	Collaboratore CNV s.r.l. per il progetto: Dott. Ing. CARLO MARIANO TESTABO 99010 - Via C. C. DE' S. GIOVANNI Dott. Ing. ANTONIO DI BAZE	Dott. Antonio Bruscella ARCHITETTURA ANTONIO BRUSCELLA Via della Piazza 1 - 00100 - Roma Tel: +39 06 5177067 P.I.C. 09488490004	AGROFOTONIA Dott. Paolo Castelli Via della Piazza 1 - 00100 - Roma Tel: +39 06 5177067 P.I.A. 054000008

Commenti	AMBRA SOLARE 25 s.r.l. Via Tevere n. 41 - 00187 ROMA, Italia ambrosolar25@gruppowertis.com C.F. e P.I.A. 00000040000 SOCIETA' DEL GRUPPO POWERTIS s.r.l.	Powertis Via Tevere, 41 - 00198 ROMA, Italia www.powertis.com	Soltech Via Tevere, 41 - 00198 ROMA, Italia www.soltech.com
Comune	COMUNE DI CRACO (MT)		
Open	PROGETTO PER LA REALIZZAZIONE DI UN IMPIANTO AGRIVOLTAICO DI POTENZA NOMINALE PARI A 19.984,88 kWp DENOMINATO "GUGLIELMO" - UBICATO NEL COMUNE DI CRACO (MT) - REGIONE BASILICATA	COD. RIF.	G/139/04/A/01/PD
Open	PROGETTO DEFINITIVO	ELABORATO	FILE
Open	SEZIONE DELL'IMPIANTO	Categoria	N.°
		PD	Scala
		A.12.b.2	