



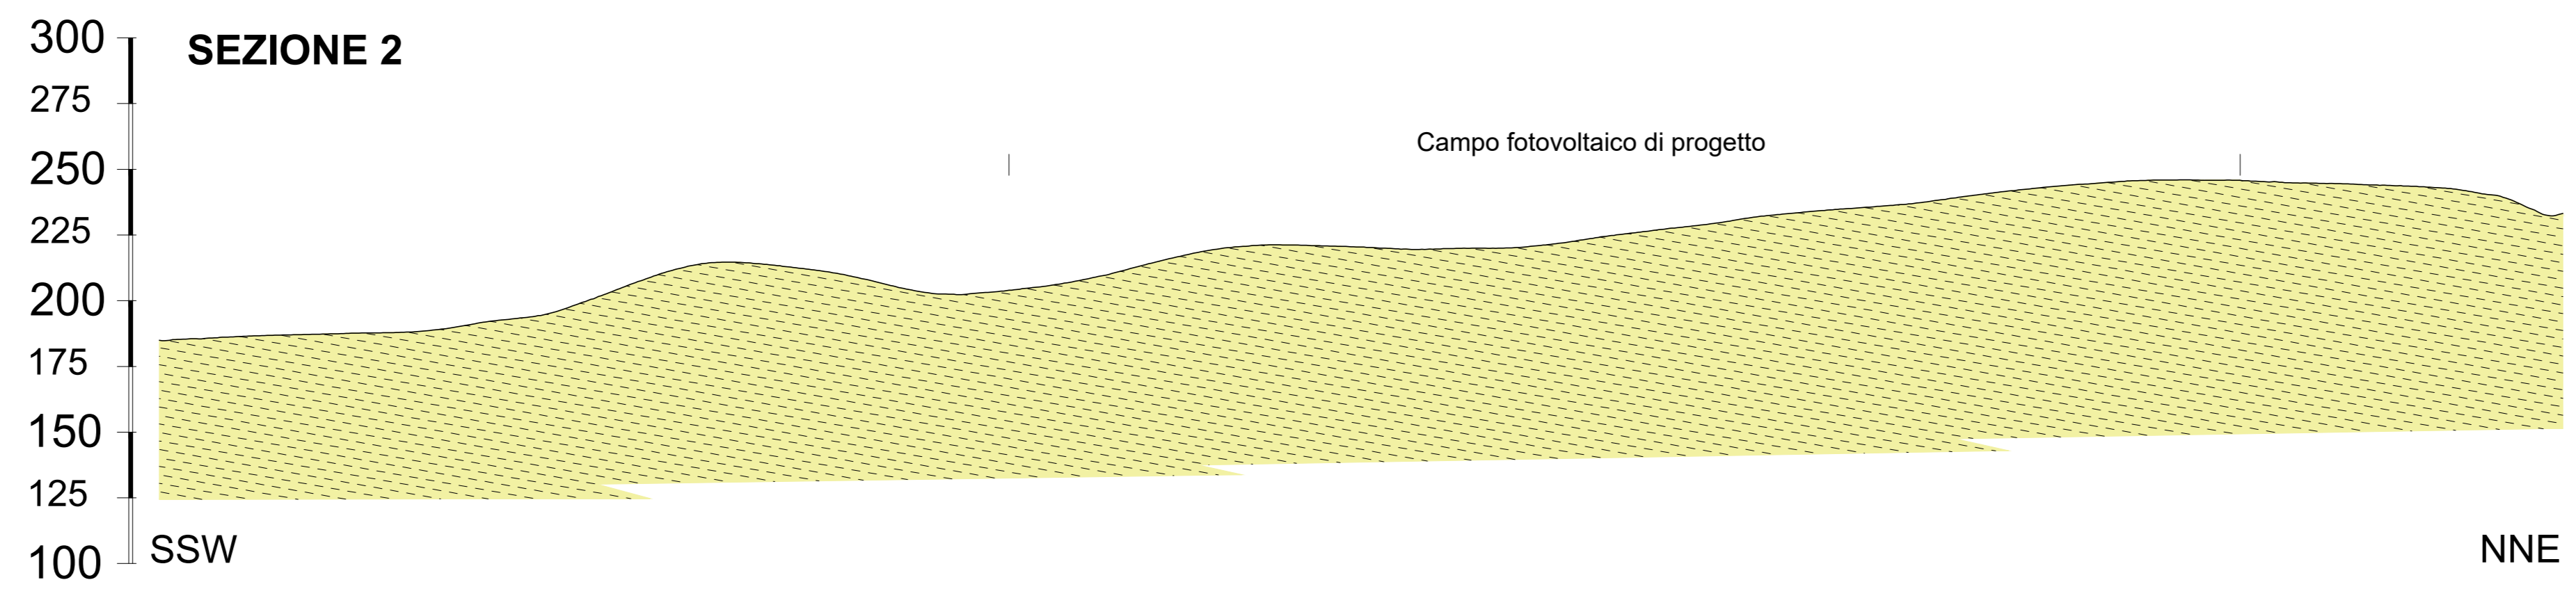

1 PROGETTO REV 00		MR	11/21
DESCRIZIONE E REVISIONE		Segna	Data Firma
EMESSO			
GVC SERVIZIO DI INGEGNERIA Via della Pinella 1 - 85100 - Potenza email: info@gvcingegneria.it website: www.gvcingegneria.it C.F. e P.IVA 01737160767 P.E.C. gvcst@gvcpec.it Direttore Tecnico: dott. ing. MICHELE RESTANO Collaboratori GVC s.r.l. per il progetto: dott. ing. GIORGIO MARIA RESTANO dott. ing. CARLO RESTANO dott. ing. ATRILIO ZCZANELLI		Nuova Atlantide soc. coop. a r.l. Località Palazzo SNC - 75011 Accettura - Matera email: progettazione@nuovaatlantide.com Direttore Tecnico: ing. ANTONIO DI BIASE Collaboratore per il progetto: geol. TOMMASO SANDOCCHIO	
Dott. Antonio Bruscella Piazza Alcide De Gasperi 27 - 85100 - Potenza email: antonio Bruscella@hotmail.it		Dott. agr. Paolo Castelli Viale Croce Rossa 25 - 90144 - Palermo email: paolo.castelli@hotmail.it P.IVA 0546292082	
PROGETTAZIONE 		AGRONOMIA 	
AMBRA SOLARE 44 s.r.l. Via Tevere n.41 - 00198 ROMA, Italia ambra44@poweris.com C.F. e P.IVA 16221101005 SOCIETA' DEL GRUPPO POWERIS s.r.l.		POWERIS s.r.l. Via Tevere, 41 - 00198 ROMA, Italia www.poweris.com	
Comune COMUNE DI CRACO (MT)		COD. RIF. G/139/07/A/01/PD	
Oggetto PROGETTO PER LA REALIZZAZIONE DI UN IMPIANTO AGROFOTVOLTAICO DI POTENZA NOMINALE PARI A 19.994,88 kWp DENOMINATO "MA DONNA" - UBICATO NEL COMUNE DI CRACO (MT) - REGIONE BASILICATA		ELABORATO FILE Categoria N. PD Scala -----	
Oggetto PROGETTO DEFINITIVO RELAZIONE GEOLOGICA Sezioni Geologiche		A.2.3 <small>Questo disegno e di nostra proprietà riservata a termini di legge e ne e' vietata la riproduzione anche parziale senza nostra autorizzazione scritta</small>	

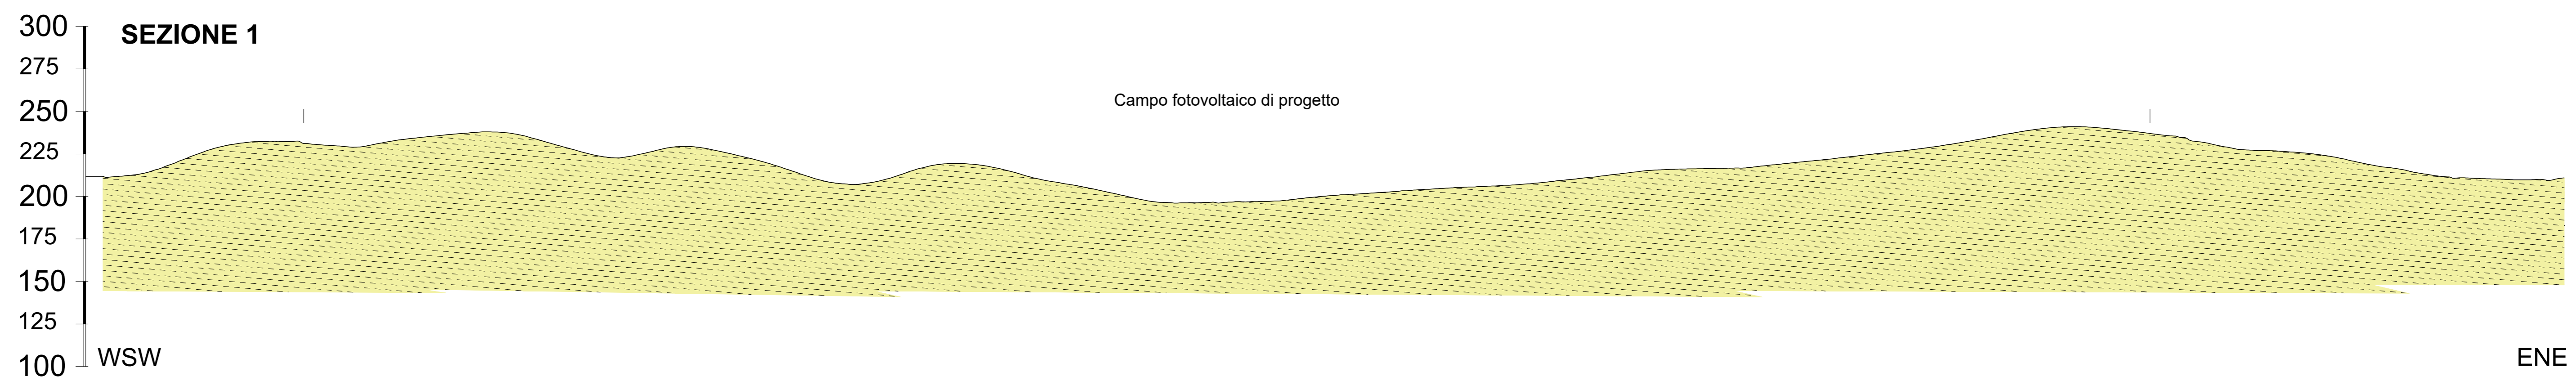

ARGILLE MARNOSE DEL T. SAURO (Pliocene sup.)
 Argille marnose azzurre o grigio verdi a frattura concoide con fitte intercalazioni sottili di sabbie giallastre

