




DETTAGLIO - TRACKER - scala 1:25 (quote in millimetri)

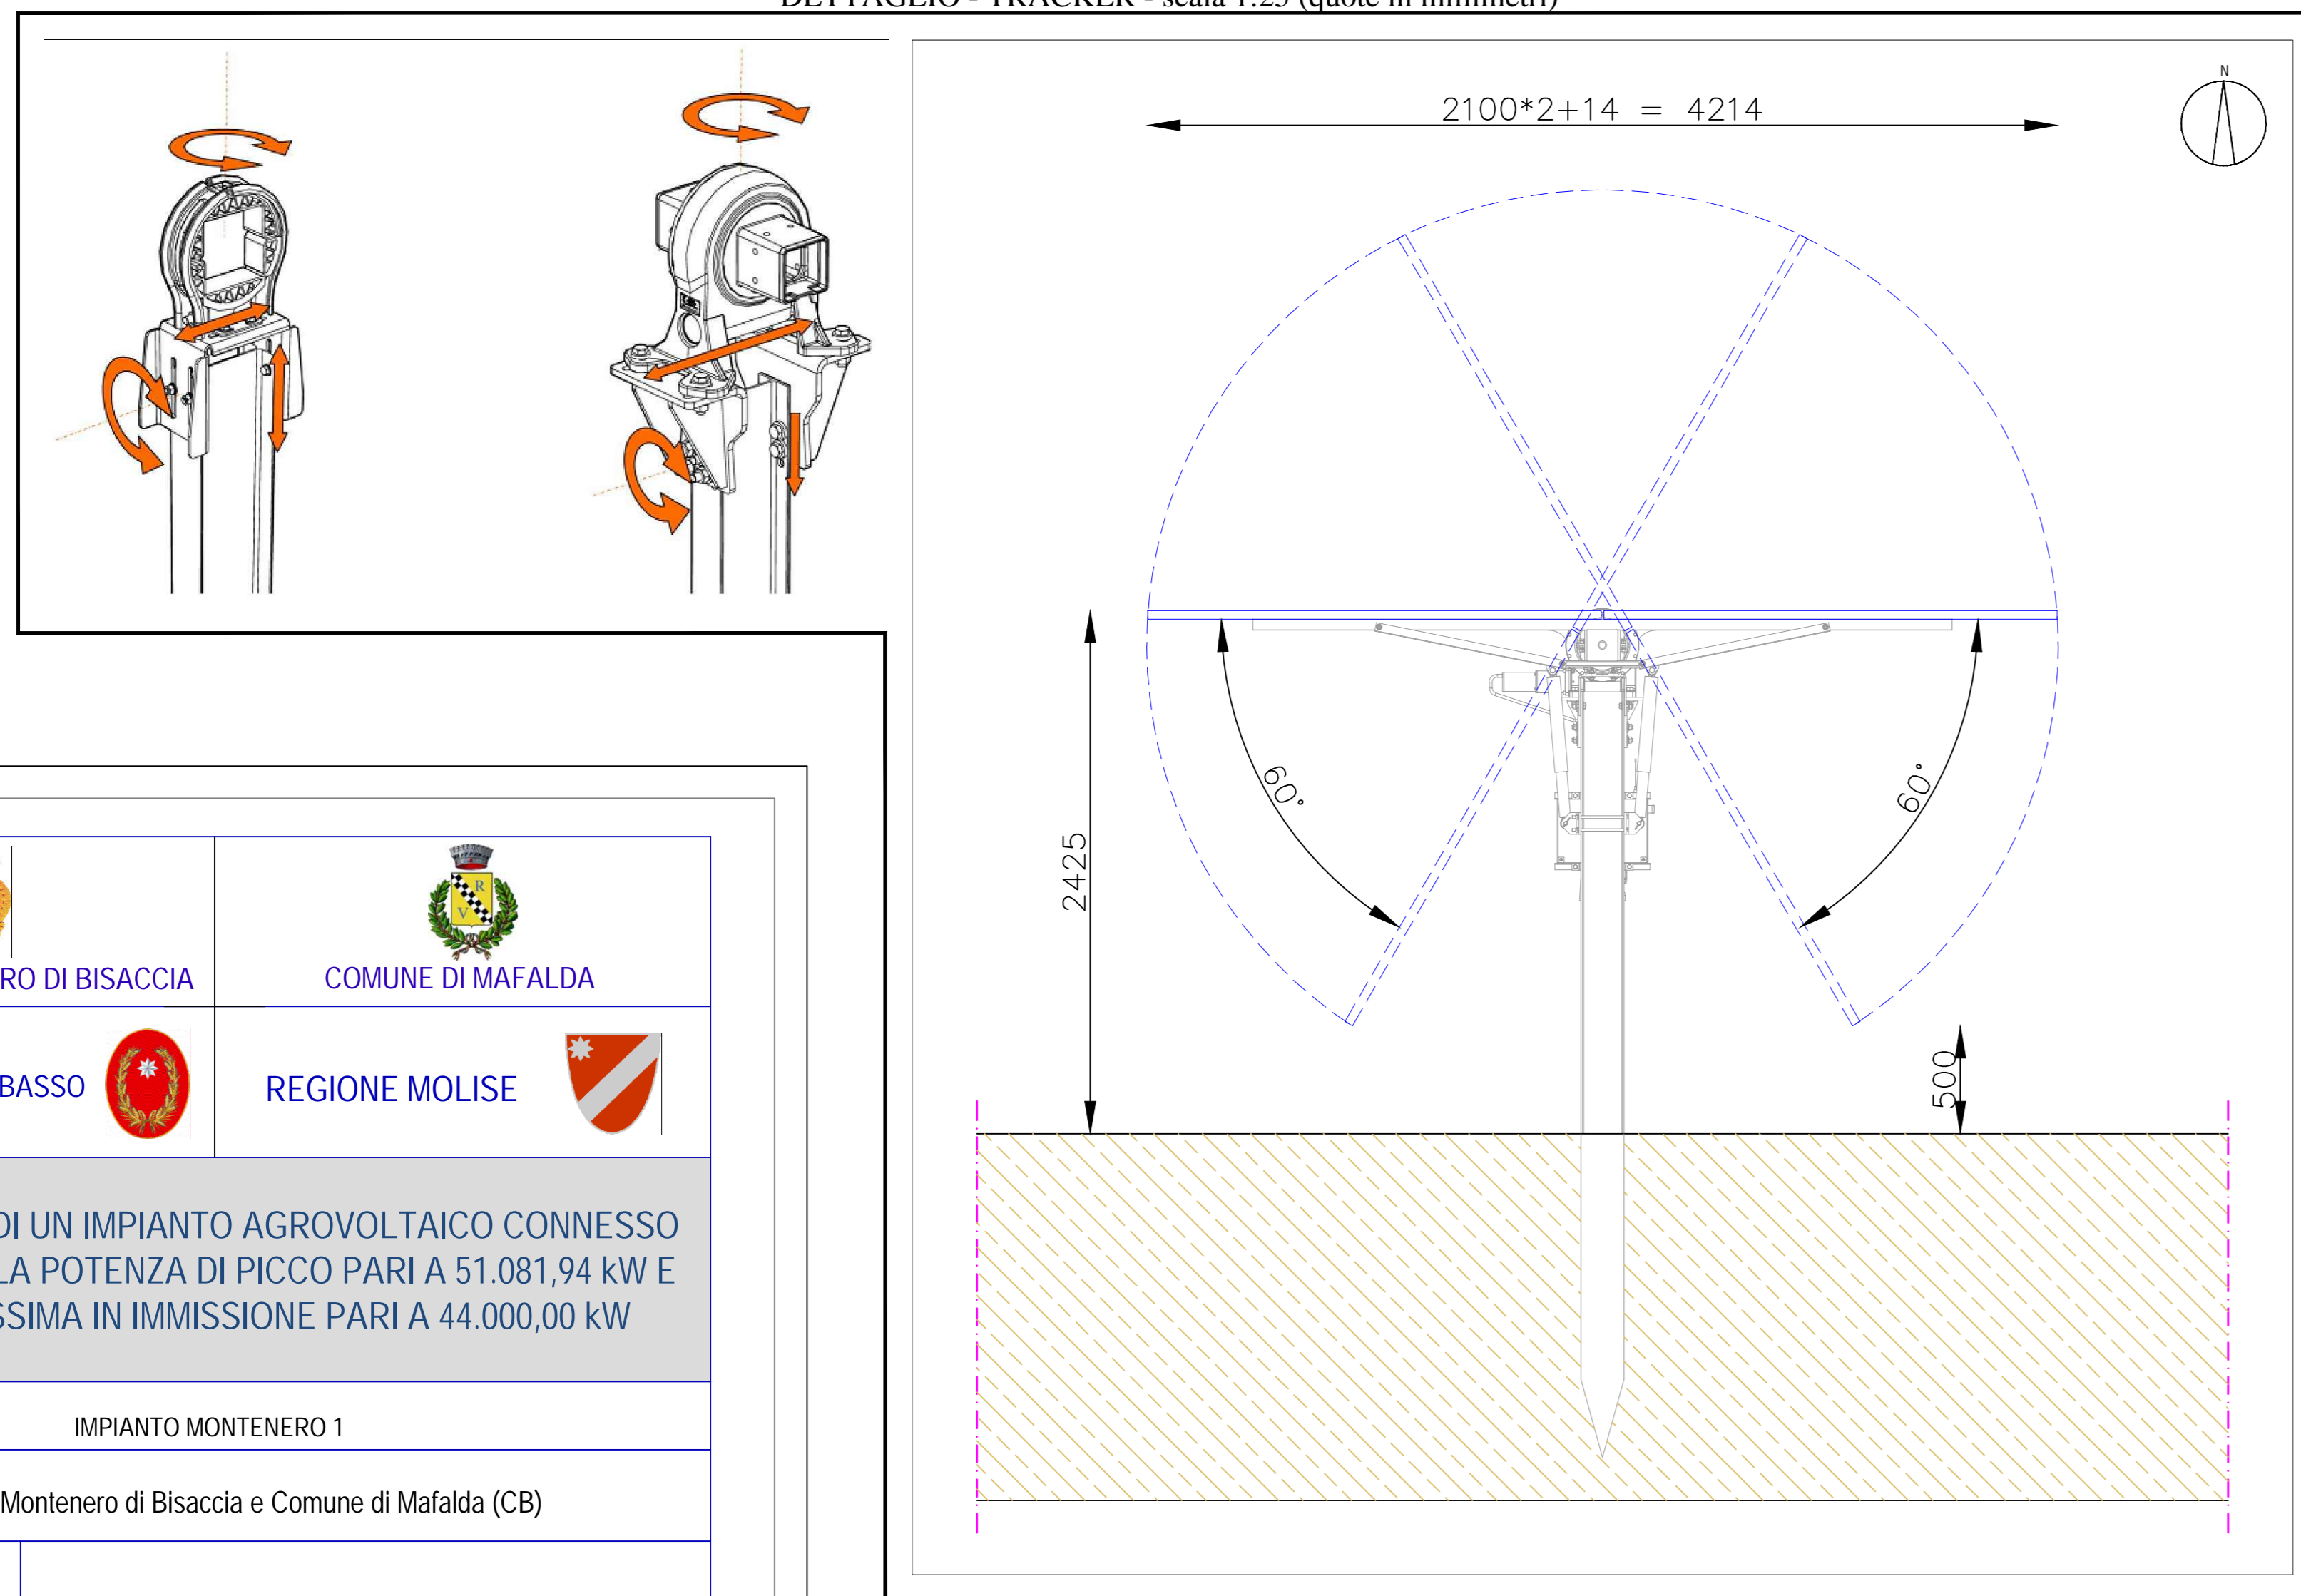

DETTAGLIO - STRADE INTERNE DI PROGETTO - scala 1:50 (quote in centimetri)

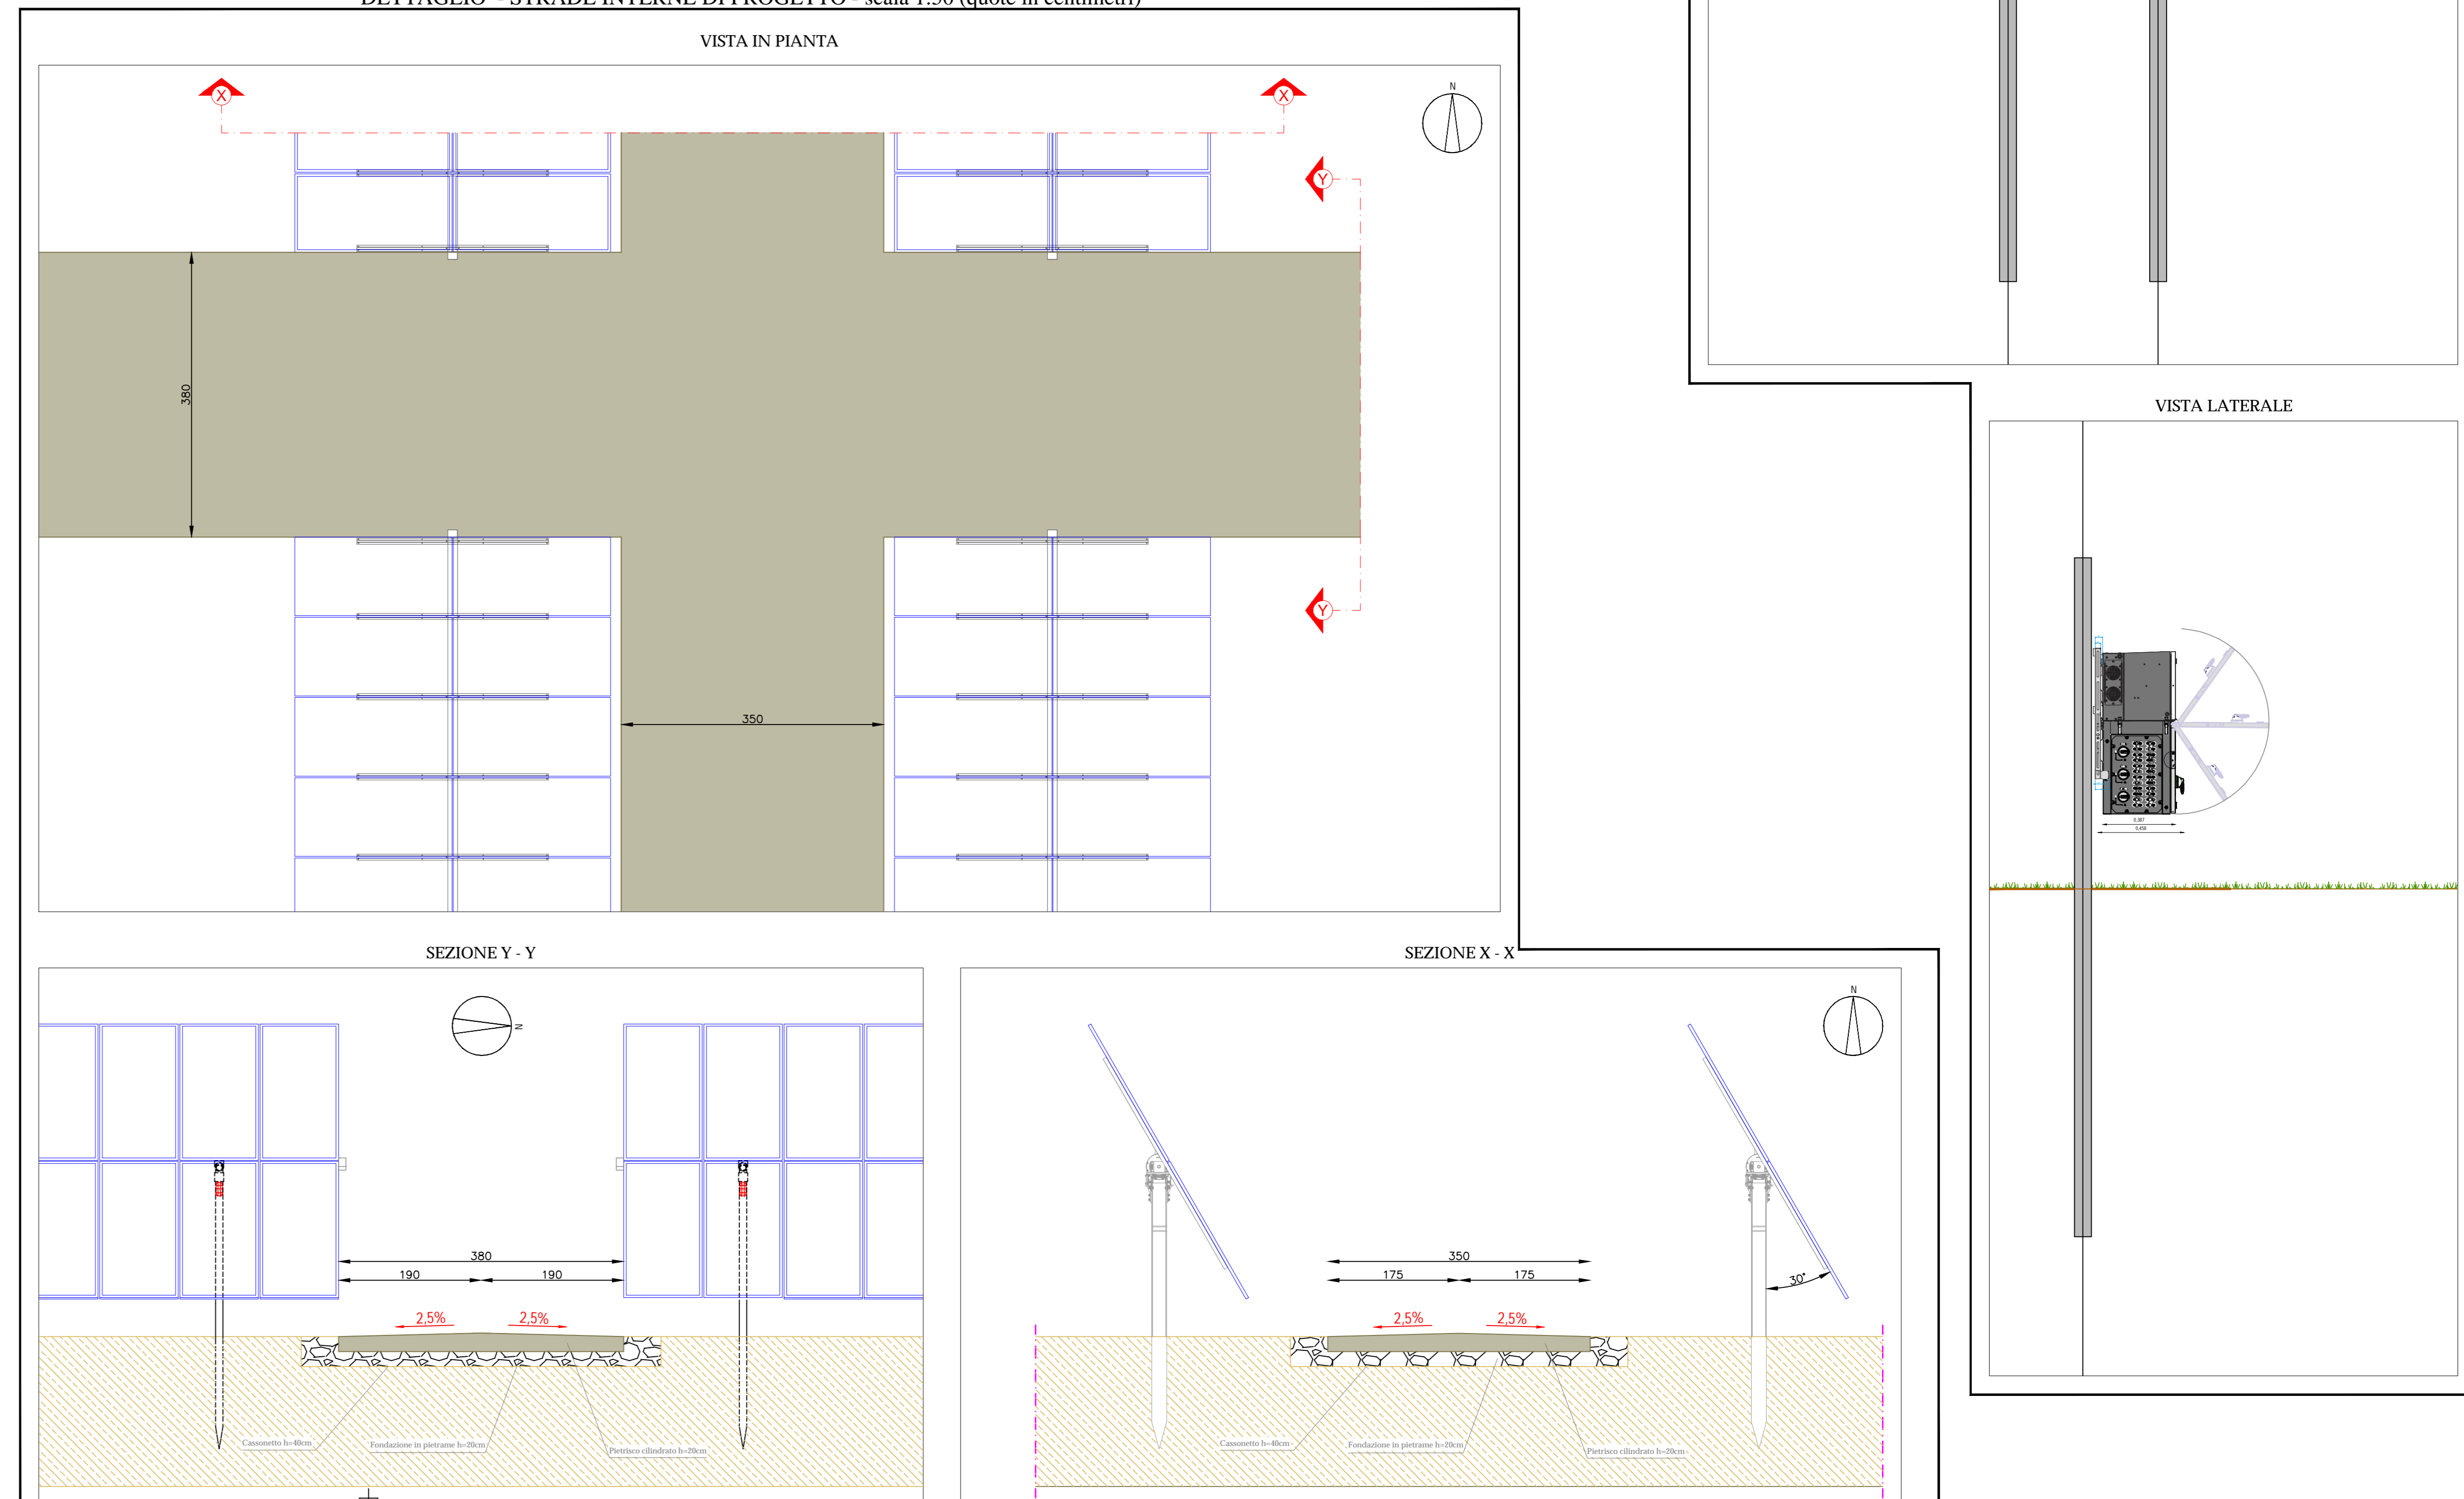

DETTAGLIO - INVERTER DI STRINGA - scala 1:20

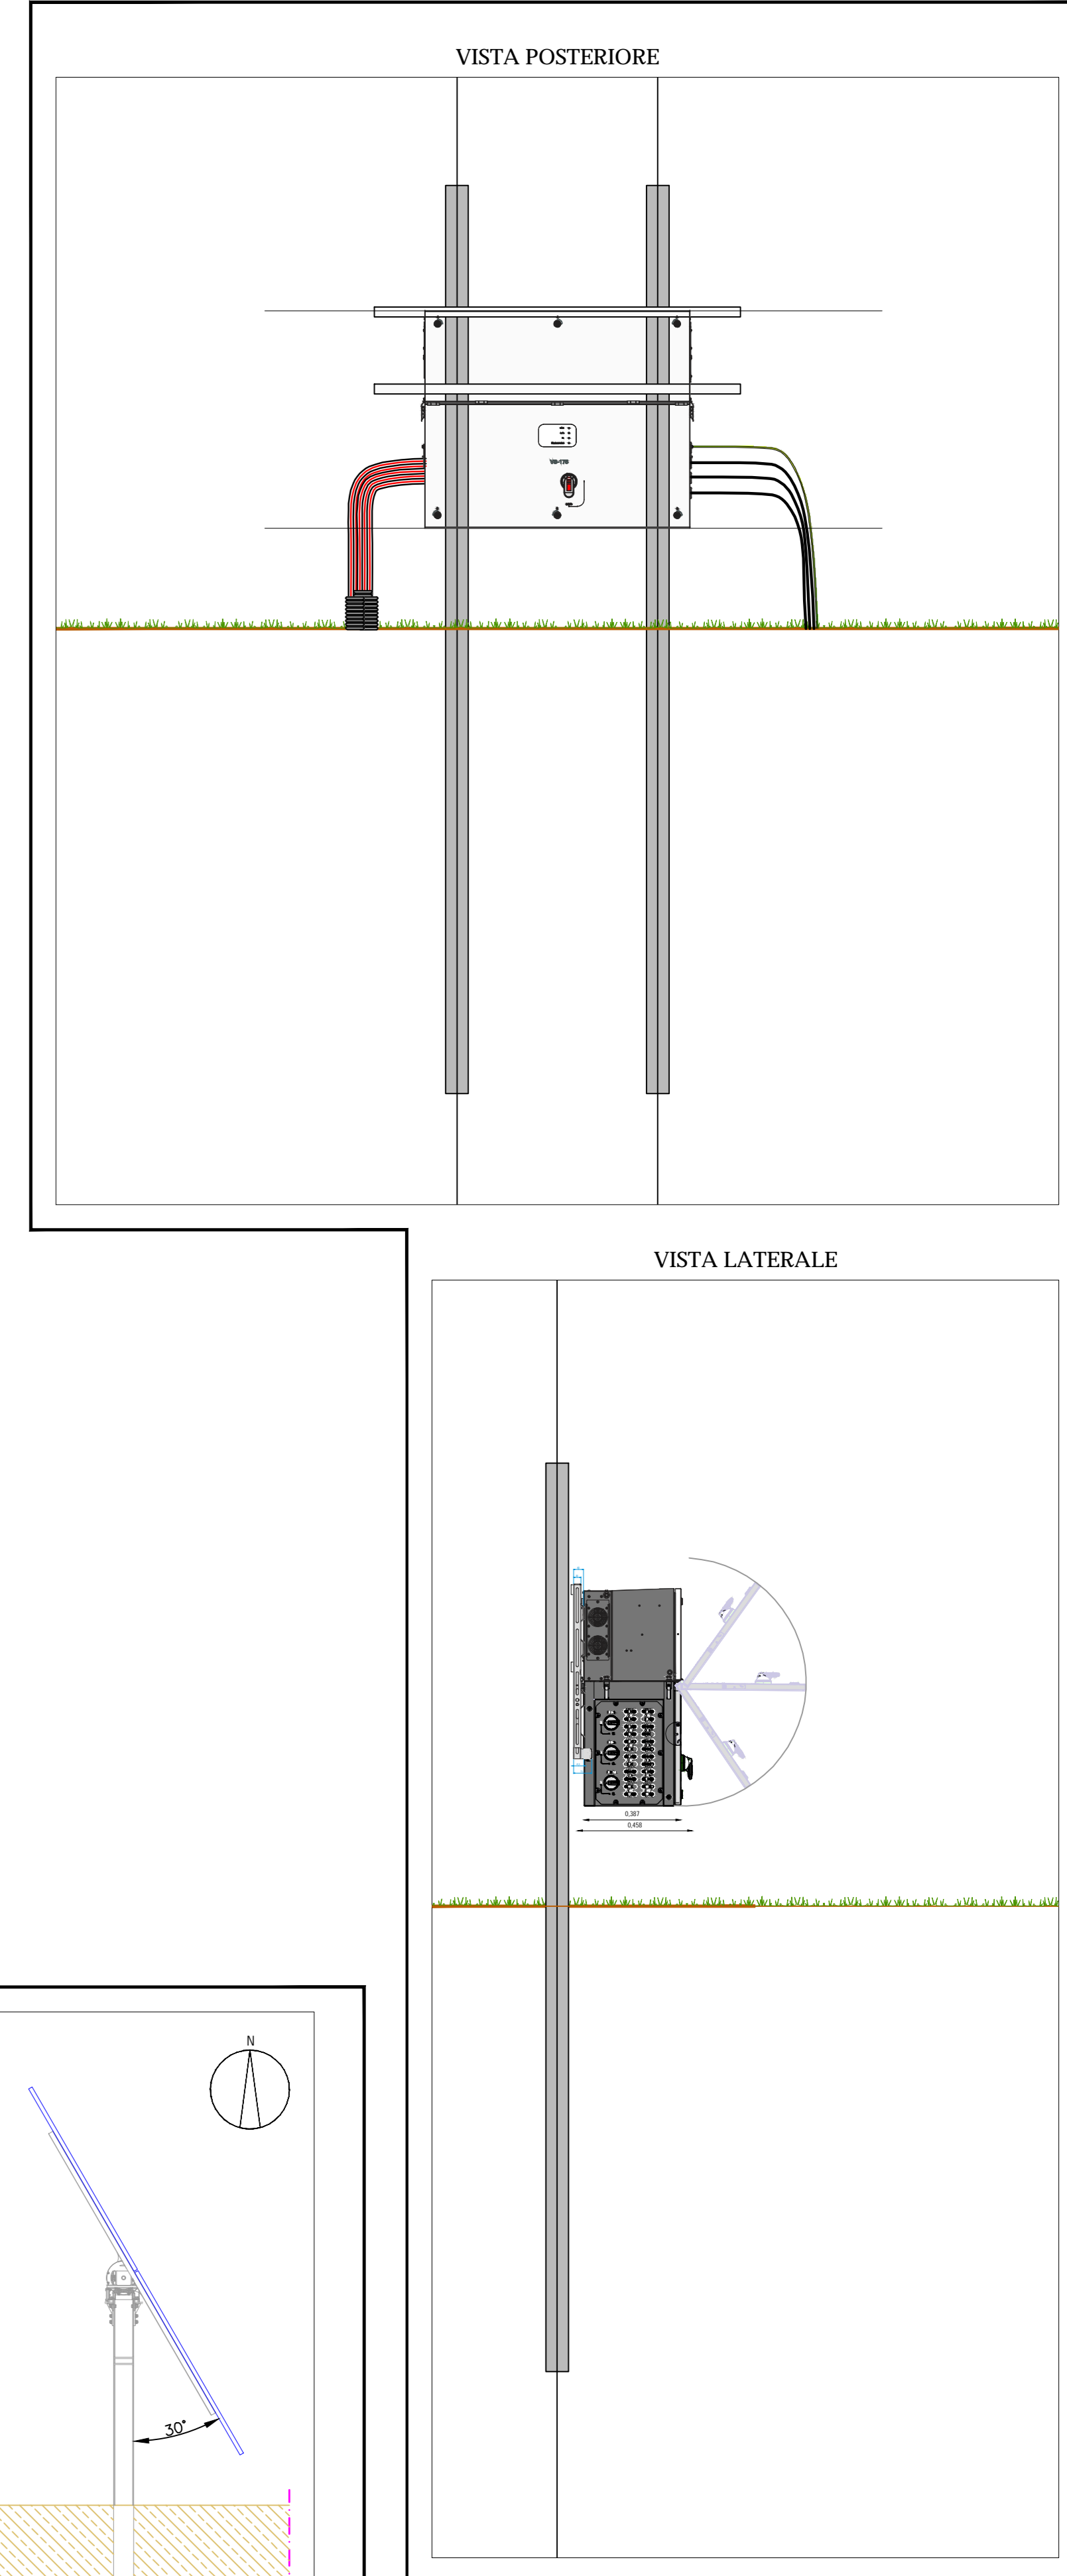

COMUNE DI MONTENERO DI BISACCIA	COMUNE DI MAFALDA				
PROVINCIA DI CAMPOBASSO	REGIONE MOLISE				
REALIZZAZIONE DI UN IMPIANTO AGROVOLTAICO CONNESSO ALLA R.T.N. DELLA POTENZA DI PICCO PARI A 51.081,94 kW E POTENZA MASSIMA IN IMMISSIONE PARI A 44.000,00 kW					
Denominazione Impianto: IMPIANTO MONTENERO 1					
Ubicazione: Comune di Montenero di Bisaccia e Comune di Mafalda (CB)					
ELABORATO 023300_IMP	PARTICOLARI STRUTTURE TRACKER				
Cod. Doc: MT1021_023300_IMP_D					
	Progettista - Commissioning - Consulting Via Regina Margherita 176 05100 Roma (RM) ITALY P.IVA 02016470429				
Scale: Vari	PROGETTO				
Data: 07/01/2021	<input type="checkbox"/> preliminare <input checked="" type="checkbox"/> definitivo				
Il Richiedente:	TECNICI				
NEW SOLAR 2 S.r.l. Via Tito Livio, 41 03022 Porto San Giorgio (RM) ITALY P.IVA 02428130445	DMG Ing. Luca Ferracuti Pompa iscritto al n. A344 dell'Albo degli Ingegneri della Provincia di Fermo				
Revisione	Data	Descrizione	Redatto	Approvato	Autorizzato
01	07/01/2021	Progetto Definitivo	F.P.L.	F.P.L.	F.P.L.
02	15/03/2022	Revisione	F.P.L.	F.P.L.	F.P.L.
03					
04					
Il Tecnico: Dot. Ing. Luca Ferracuti Pompa		Il Richiedente: NEW SOLAR 2 S.r.l.			

