
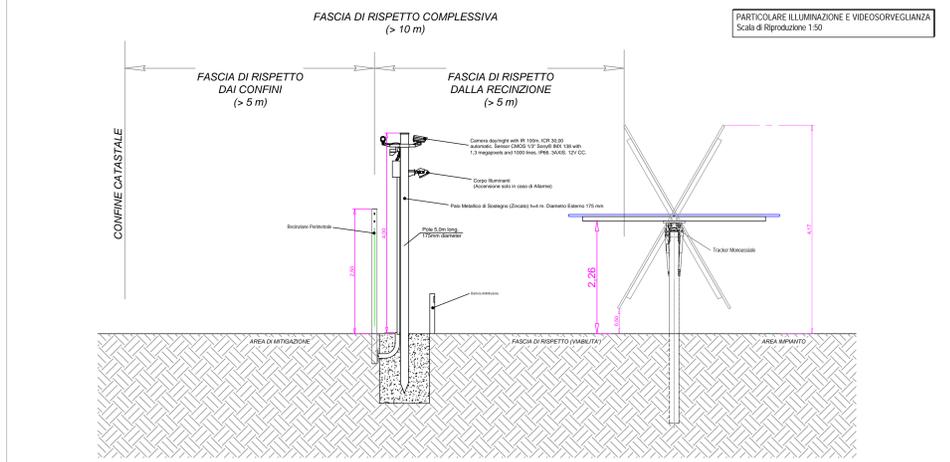
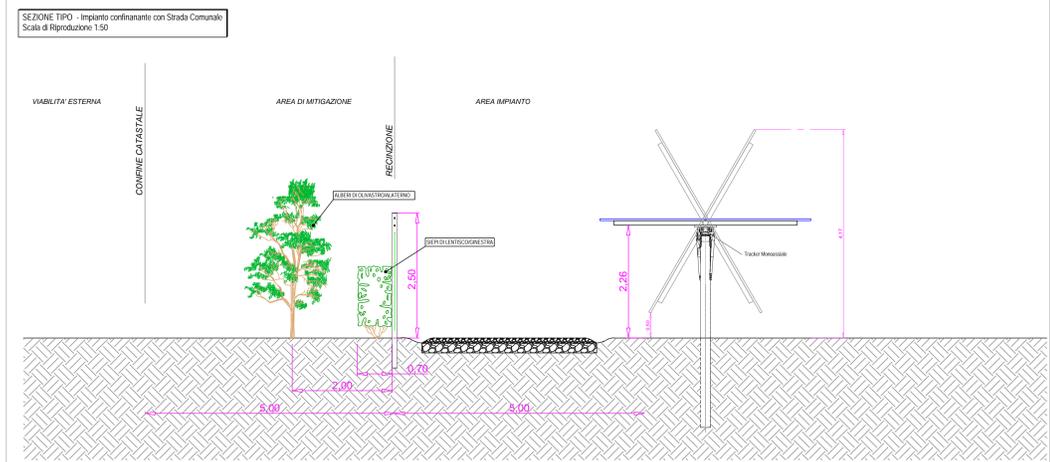
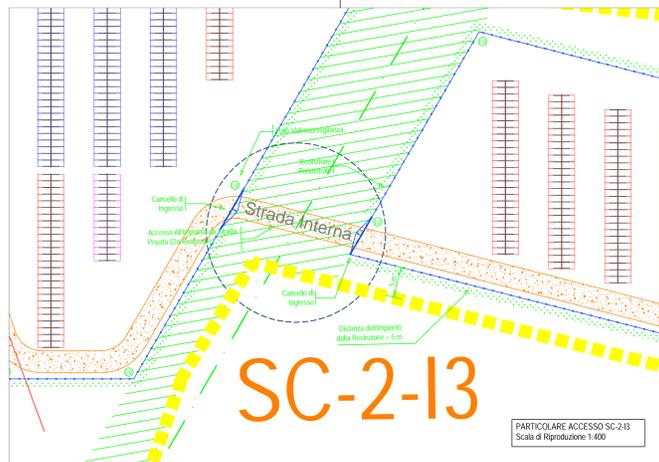
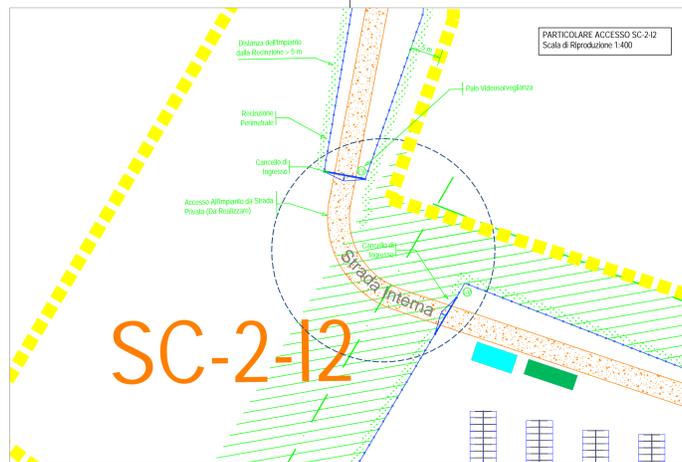
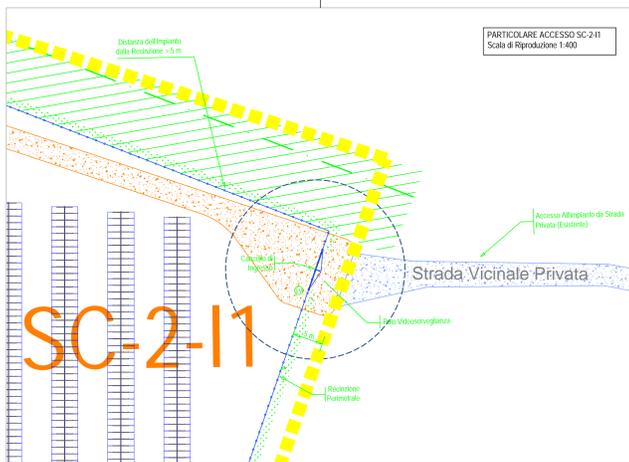
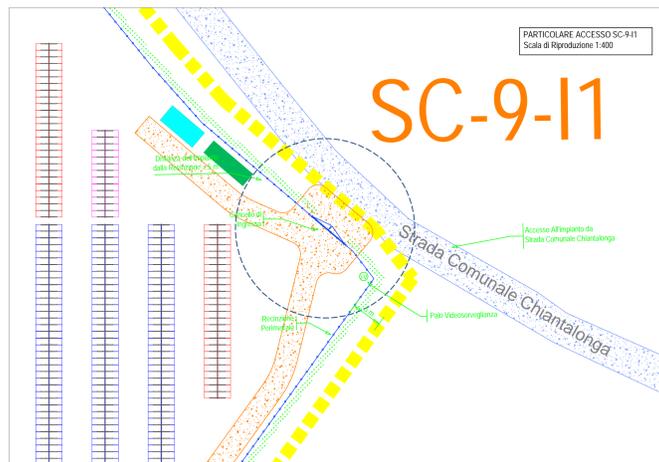
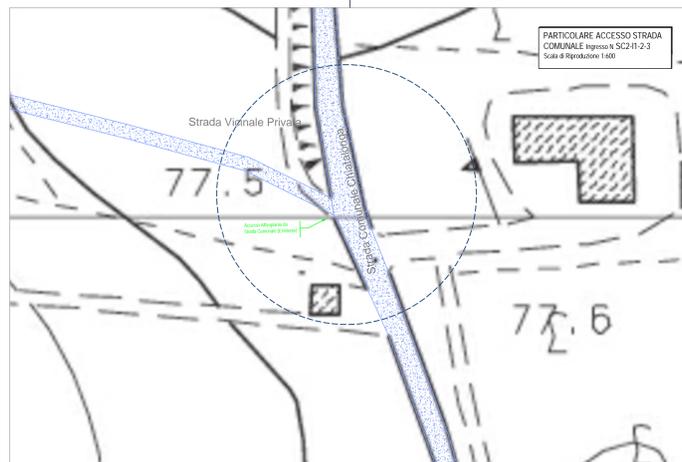
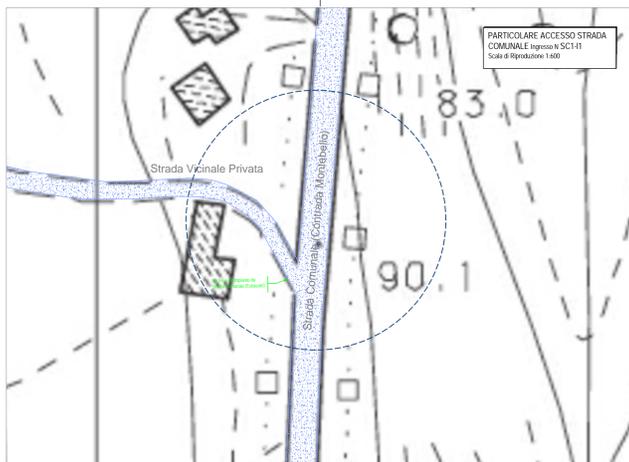
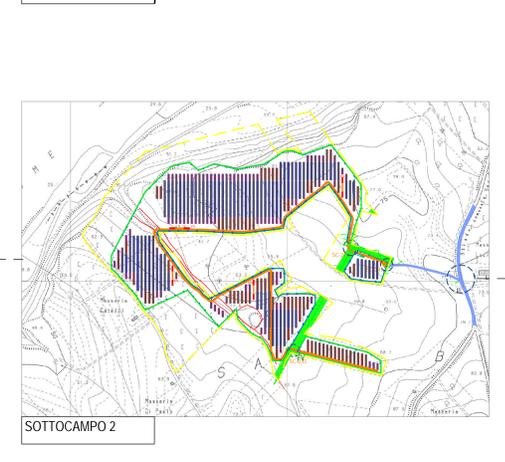


LEGENDA

- Confini Catastali
- Recinzione Perimetrale
- Recinzione Perimetrale
- SC-2-I1 Cancelli di Ingresso Automatico
- Viabilità di Nuova Realizzazione
- Viabilità Comunale Esistente
- Strada Provinciale
- ST 9 Power Station
- Storage e Cabina Power Station
- Control Room e Cabina di Consegna (Delivery Cabin)
- Tracker Monoassiale
- Fascia di Rispetto Linea Elettrica MT
- Palo Metallico con Illuminazione e Videosorveglianza

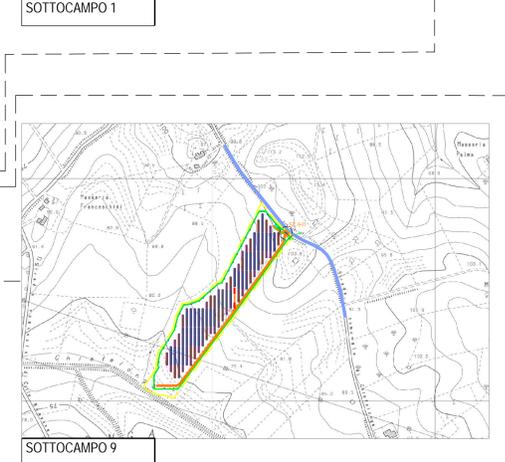

COMUNE DI MONTENERO DI BISACCIA	COMUNE DI MAFALDA				
PROVINCIA DI CAMPOBASSO	REGIONE MOLISE				
REALIZZAZIONE DI UN IMPIANTO AGROVOLTAICO CONNESSO ALLA R.T.N. DELLA POTENZA DI PICCO PARI A 51.081,94 KW E POTENZA MASSIMA IN IMMISSIONE PARI A 44.000,00 KW					
Dedominazione Impianto: IMPIANTO MONTENERO 1					
Ubicazione: Comune di Montenero di Bisaccia e Comune di Mafalda (CB)					
ELABORATO 023501_IMP	PARTICOLARI VIABILITA' ILLUMINAZIONE VIDEOSORVEGLIANZA SC 1_2_9				
Cod. Doc. MTN01_023501_IMP_03	Project - Commissioning - Consulting				
	PIVA 0251470430 Via Roma Maglietta 176 07100 Roma (RM) ITALY P.IVA 0251470430				
Scale: 1/500	PROGETTO				
07/01/2021	<input type="checkbox"/> F.P.L. <input checked="" type="checkbox"/> F.P.L. <input type="checkbox"/> F.P.L.				
Il Richiedente: NEW SOLAR 2 S.r.l. Via Val Senese, 41 03020 Pons San Giorgio (FM) ITALY P.IVA 02426130445	Tecnici: Dott. Ing. Luca Ferraracci Pompa Incarico: art. 43 del Regolamento degli Ingegneri della Provincia di Fermo				
Revisione	Descrizione				
01	07/01/2021	Progetto Definitivo	F.P.L.	F.P.L.	F.P.L.
02	15/03/2021	Revisione	F.P.L.	F.P.L.	F.P.L.
03					
04					
Il Progettista: Dott. Ing. Luca Ferraracci Pompa		Il Richiedente: NEW SOLAR 2 S.r.l.			