

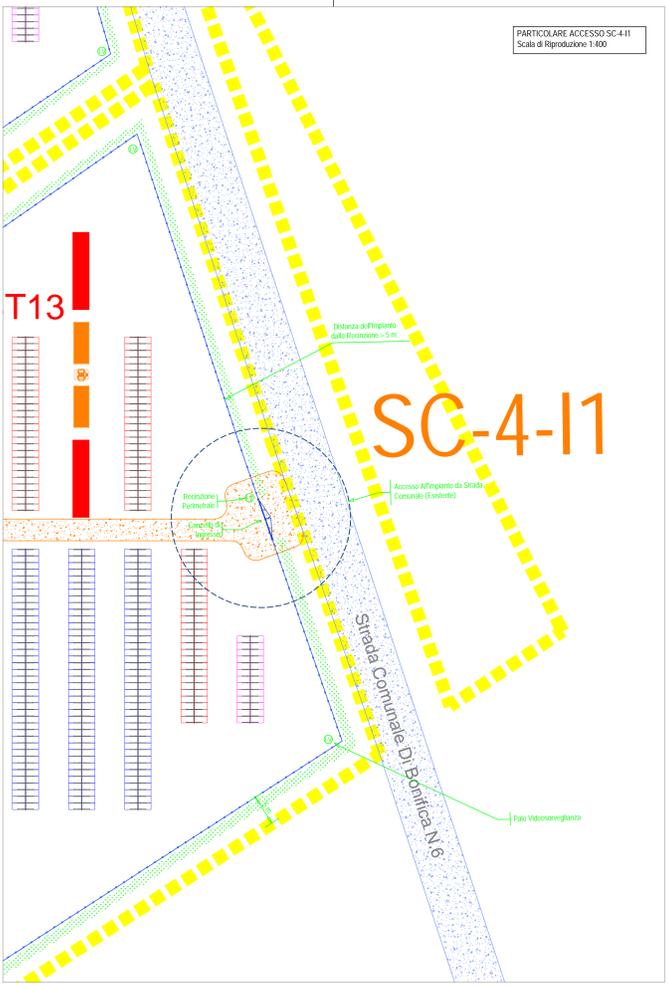
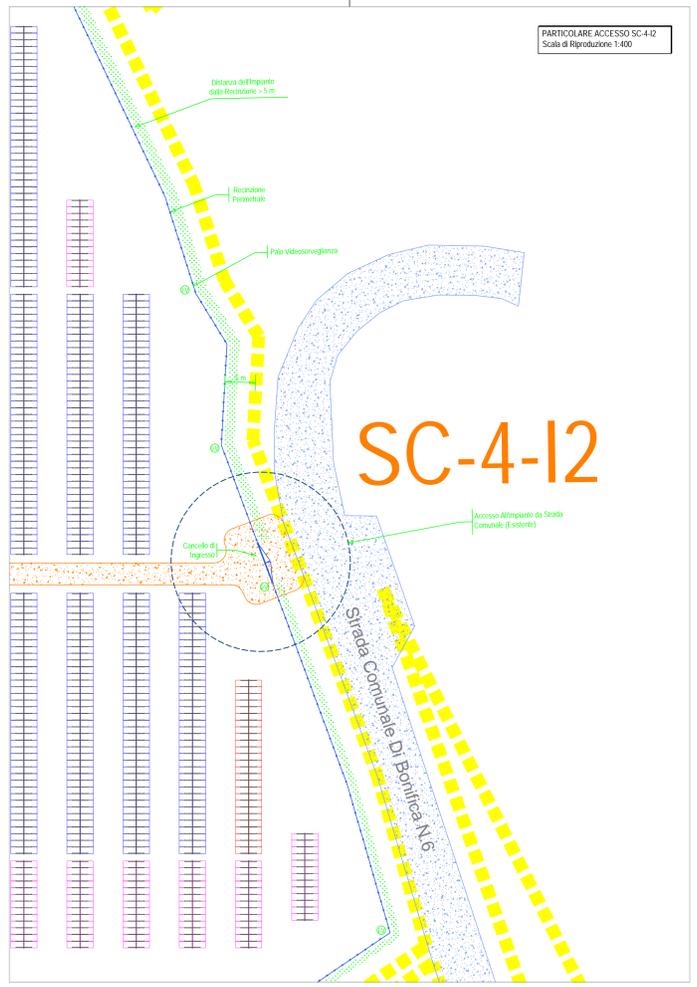
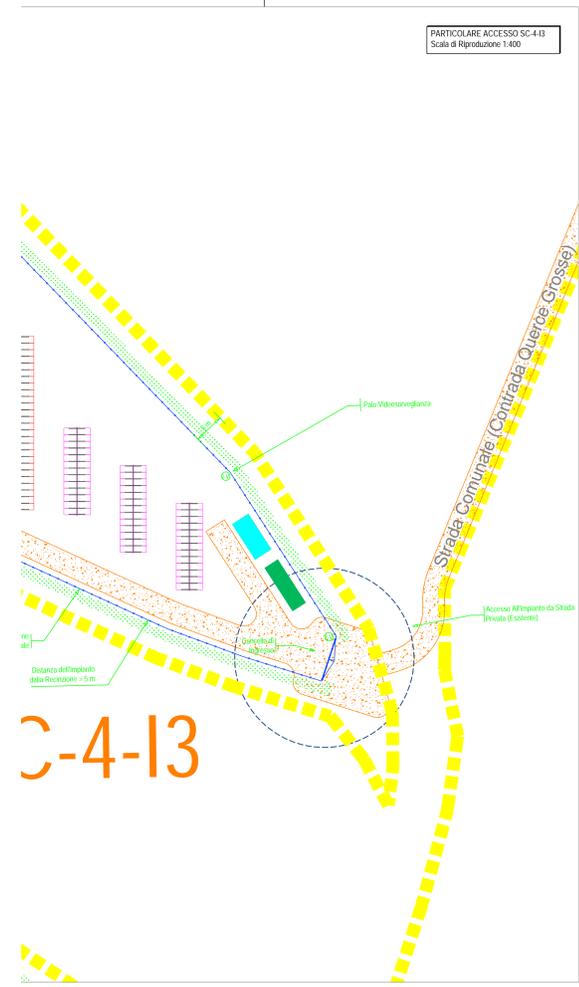
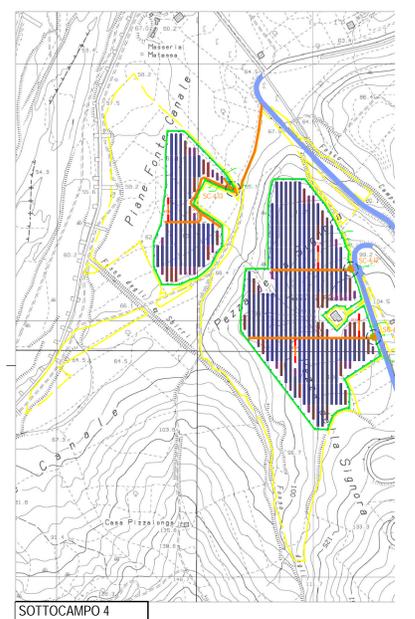


- Strada Provinciale
- Power Station
- Storage e Cabina Power Station
- Control Room e Cabina di Consegna (Delivery Cabin)
- Tracker Monoassiale
- Fascia di Rispetto Linea Elettrica MT
- Palo Metallico con Illuminazione e Videosorveglianza

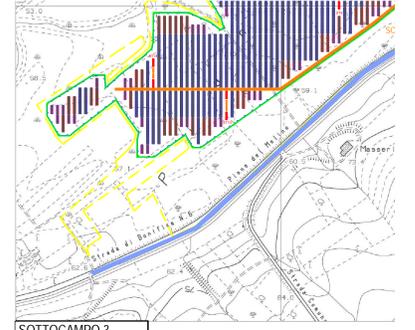

Impianto confinante con Strada Comunale
Scala di Riproduzione 1:50

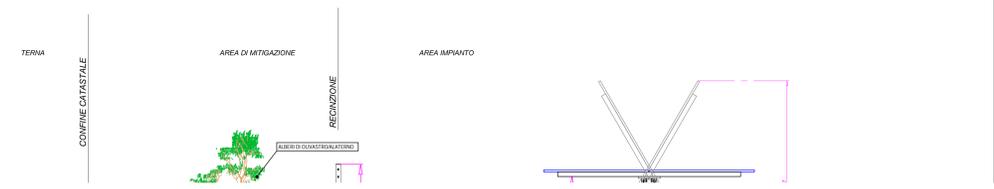

FASCIA DI RISPETTO COMPLESSIVA (> 10 m)



PARTICOLARE ILLUMINAZIONE E VIDEOSORVEGLIANZA
Scala di Riproduzione 1:50



COMUNE DI MONTENERO DI BISACCIA	COMUNE DI MAFALDA
PROVINCIA DI CAMPOBASSO	REGIONE MOLISE
REALIZZAZIONE DI UN IMPIANTO AGROVOLTAICO CON ALLA R.T.N. DELLA POTENZA DI PICCO PARI A 51.0 POTENZA MASSIMA IN IMMISSIONE PARI A 44.00	
Denominazione Impianto: IMPIANTO MONTENERO 1	
Ubicazione: Comune di Montenero di Bisaccia e Comune di Mafalda (C)	
ELABORATO 023502_IMP	PARTICOLARI VIABILITA' ILLUMINAZIONE VIDEOSORVEGLIANZA Sc 3_4
Cod. Doc.: MONT_023502_IMP-D	Scale: Vari
	Project - Commissioning - Consulting Via Regina Margherita 176 07100 Roma (RM) ITALY P.IVA 09080001000
	Data: 07/01/2021