



COMUNE DI MONTERO DI BISACCIA



COMUNE DI MAFALDA



PROVINCIA DI CAMPOBASSO



REGIONE MOLISE

REALIZZAZIONE DI UN IMPIANTO AGROVOLTAICO CONNESSO ALLA R.T.N. DELLA POTENZA DI PICCO PARI A 51.081,94 kW E POTENZA MASSIMA IN IMMISSIONE PARI A 44.000,00 kW

Denominazione Impianto: **IMPIANTO MONTERO 1**

Ubicazione: **Comune di Montenero di Bisaccia (CB) e Comune di Mafalda (CB)**

ELABORATO 029002_OPR

Cod. Doc.: **MTM01_029002_OPR_D**

 **EG**

Il Richiedente: **NEW SOLAR 2 S.r.l.**

TRACCIATO ELETTRODOTTO MT - SC1-SC2-SAT

Cod. Doc.: **MTM01_029002_OPR_D**

PROGETTO

Stato: Vari PROGETTO

Data: **07/01/2021**

Il Tecnico: **Dot. Ing. Luca Ferracuti Pompa**


Revisione	Data	Descrizione	Redatto	Approvato	Autorizzato
01	07/01/2021	Progetto Definitivo	F.P.L.	F.P.L.	F.P.L.
02	19/03/2022	Progetto Definitivo	F.P.L.	F.P.L.	F.P.L.
03					
04					

Il Tecnico: **Dot. Ing. Luca Ferracuti Pompa**




Il Richiedente: **NEW SOLAR 2 S.r.l.**



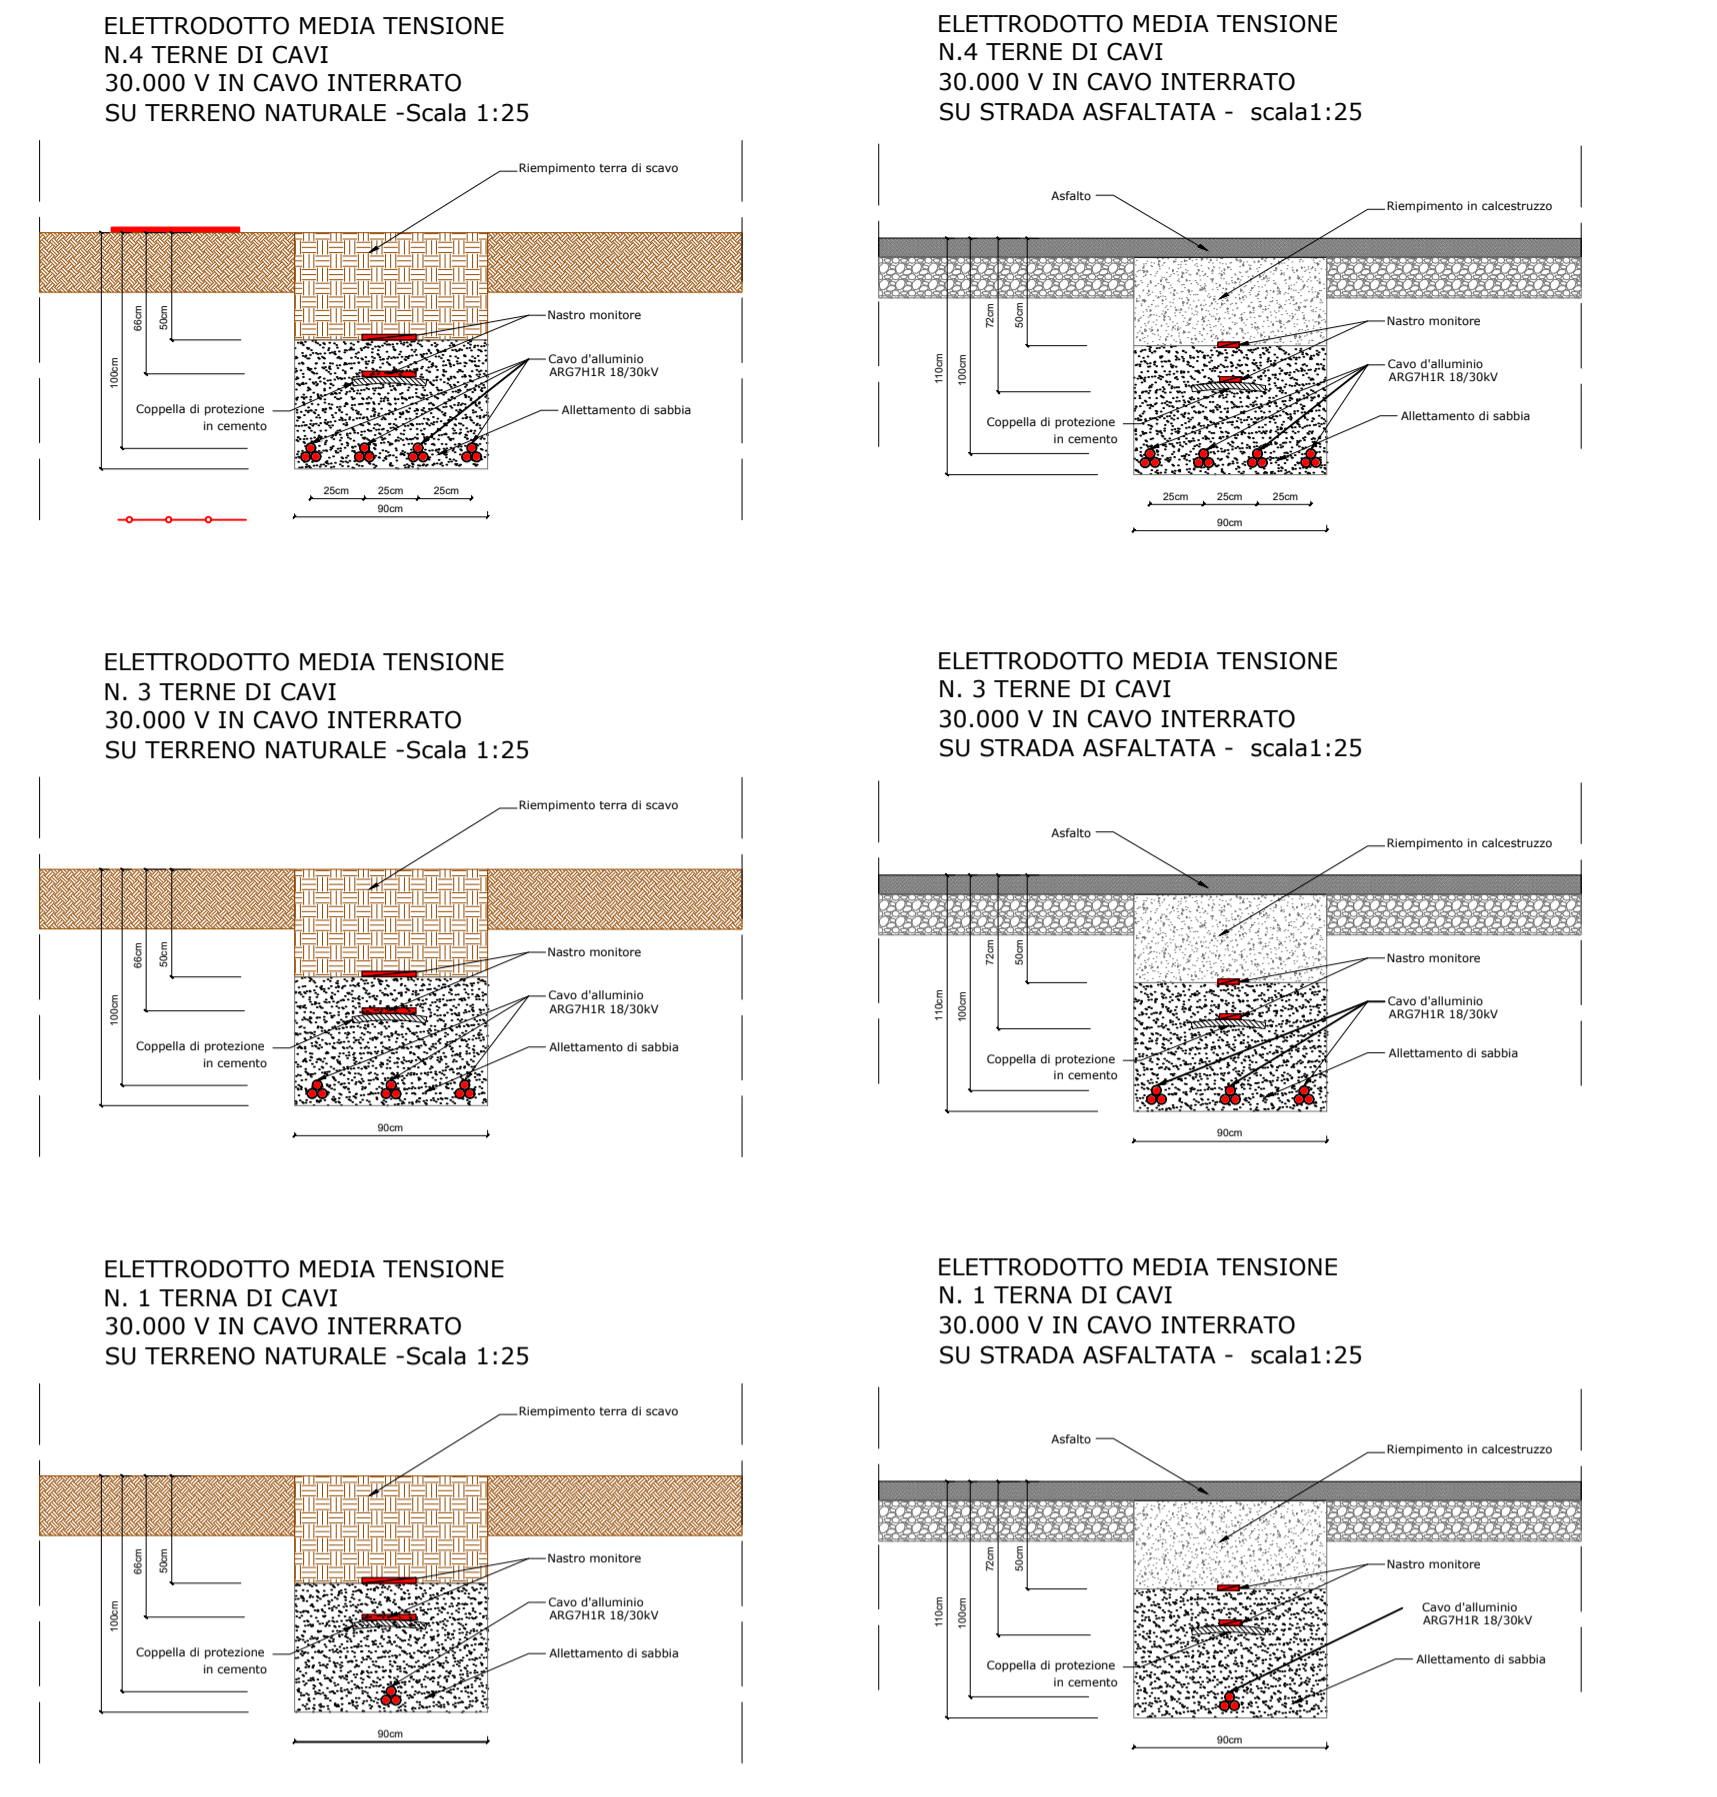


LEGENDA

- Linea Interrata MT Cavidotto SC1-SC2
- Linea Interrata comune MT (2 cavi)
- Linea Interrata comune MT (3 cavi)
- Linea Interrata comune MT (4 cavi)
- Linea Interrata AT - SAT. -Sottostazione Terna
- Nuovo Satellite
- Sottostazione TERNA
- Impianto Fotovoltaico
- Cabina Utente
- Control Room

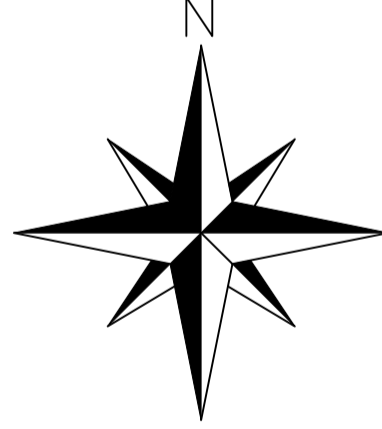

SCALA 1:4000

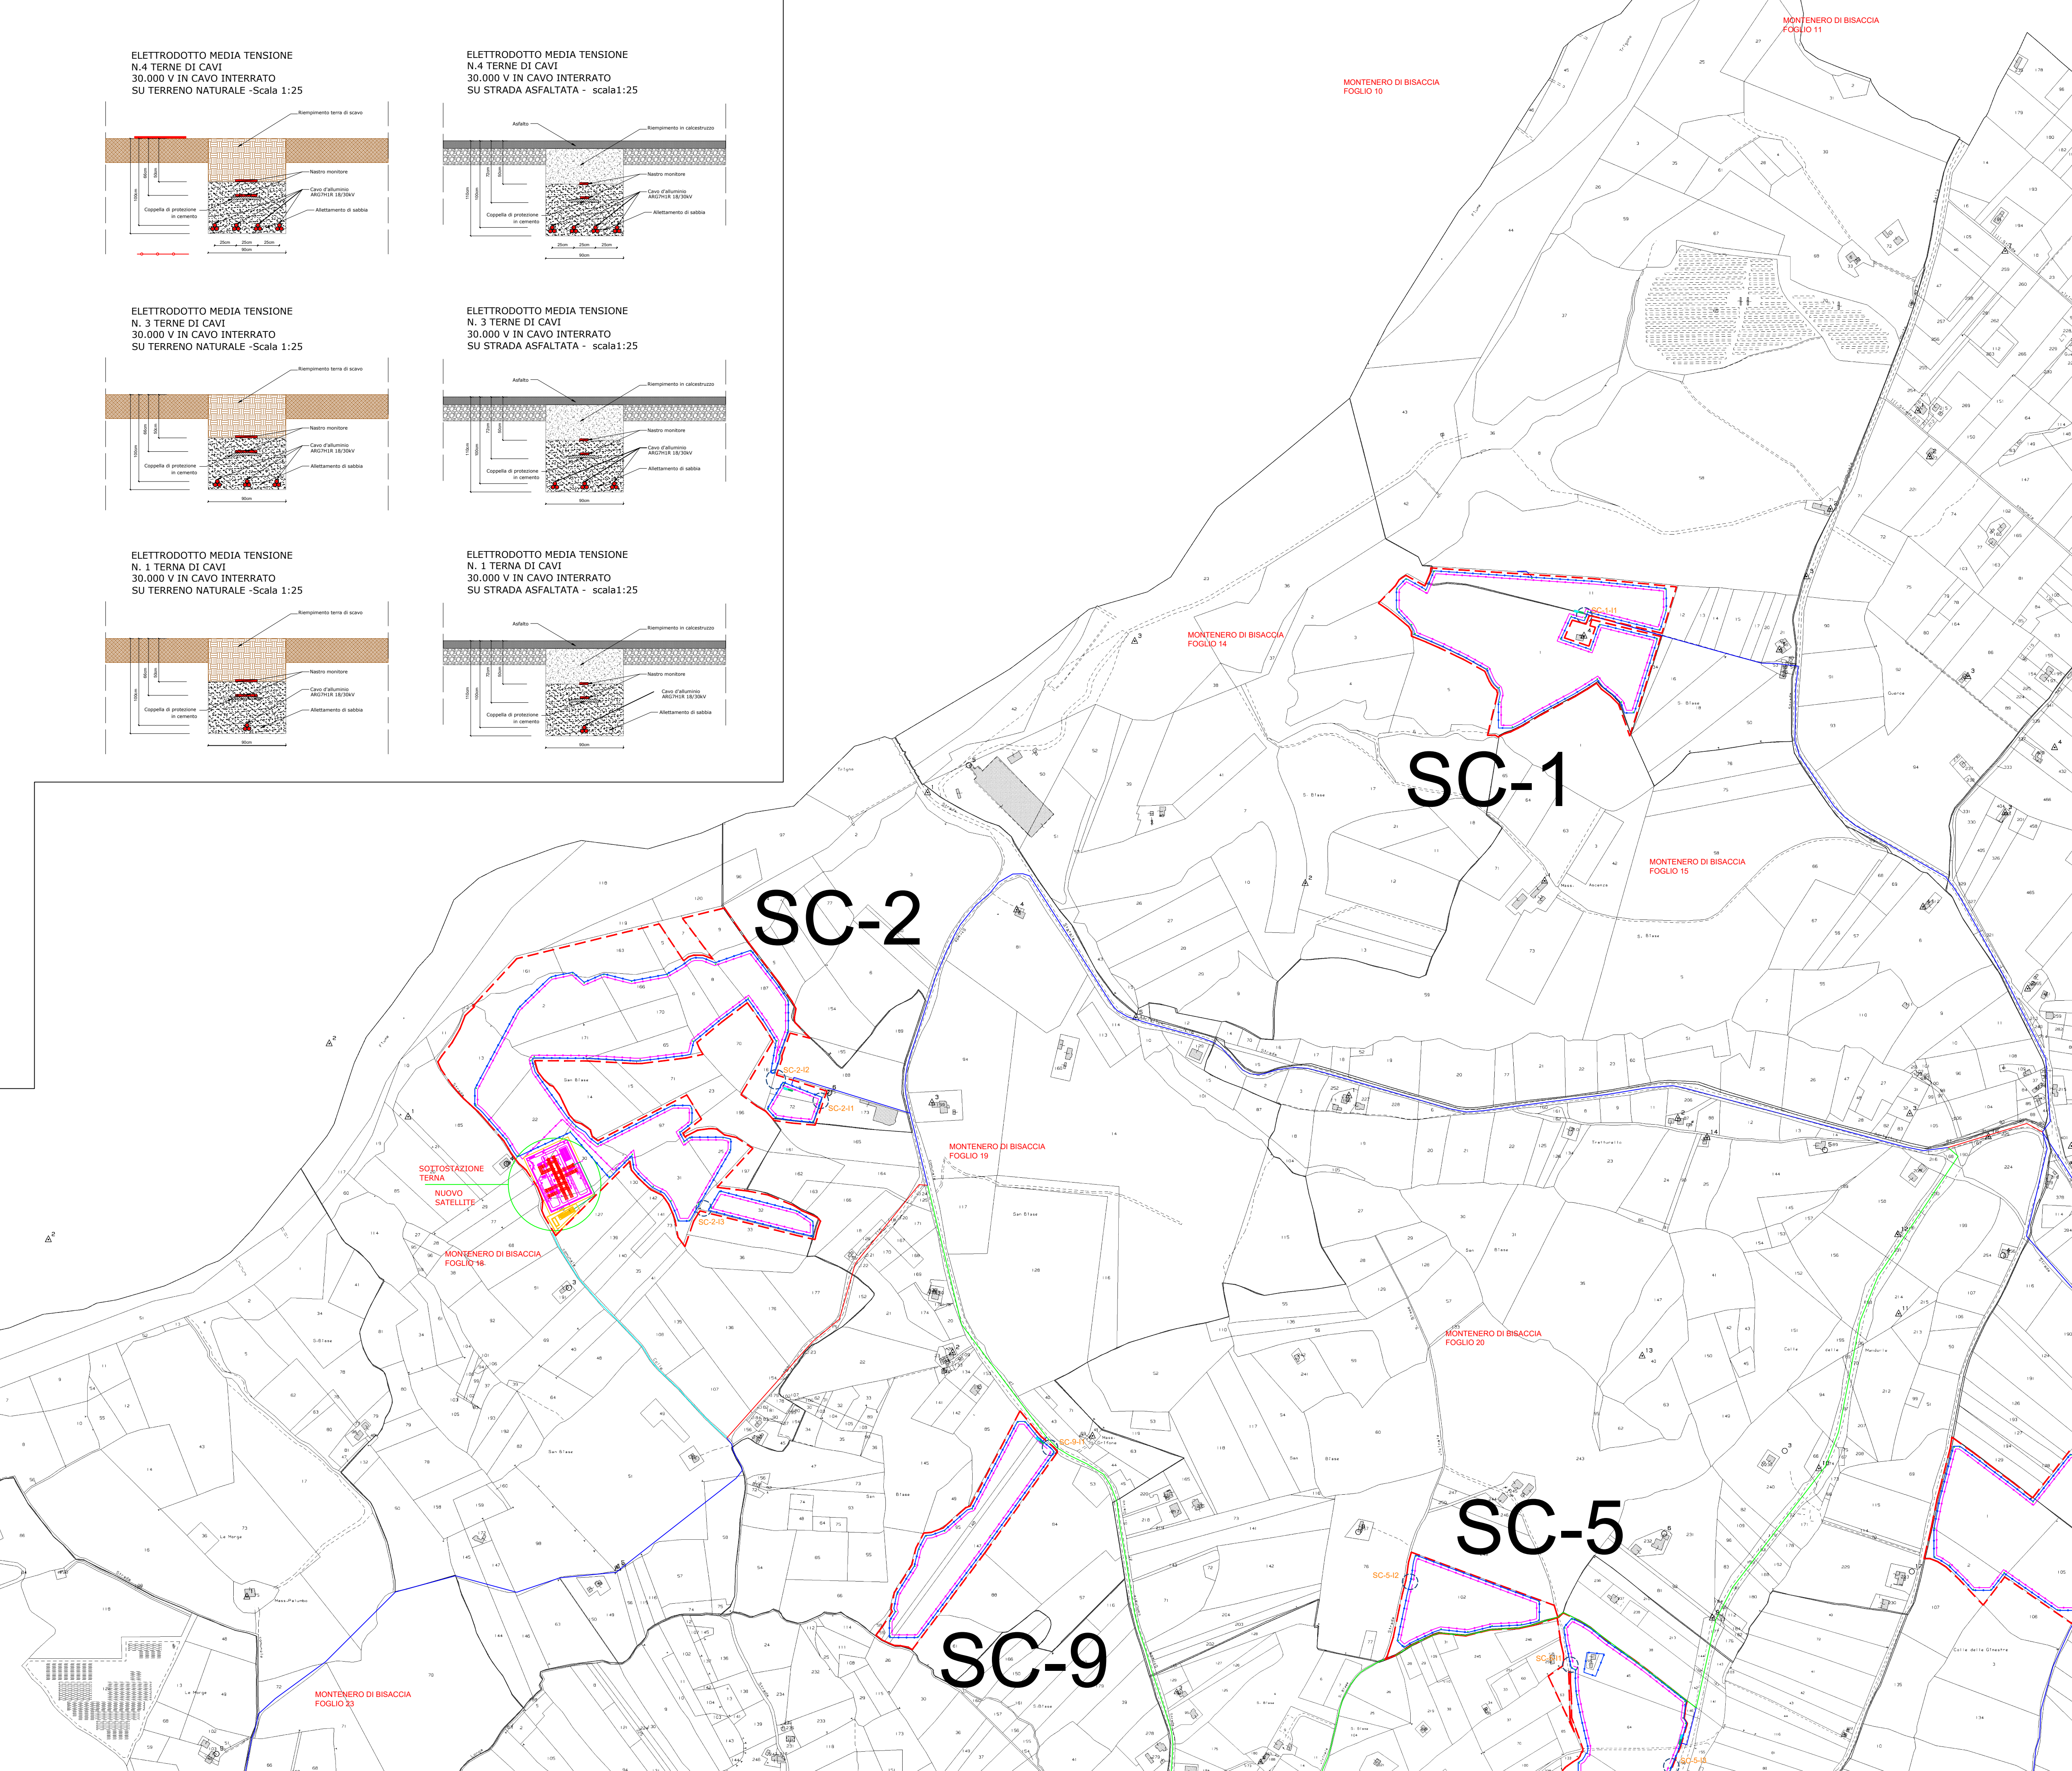

MONTERO DI BISACCIA
FOGLIO 11

MONTERO DI BISACCIA
FOGLIO 10

MONTERO DI BISACCIA
FOGLIO 14

MONTERO DI BISACCIA
FOGLIO 15

MONTERO DI BISACCIA
FOGLIO 19

MONTERO DI BISACCIA
FOGLIO 20

MONTERO DI BISACCIA
FOGLIO 23

MONTERO DI BISACCIA
FOGLIO 22