












COMUNI DI
MONTENERO DI BISACCIA
E MAFALDA

TRATTO	TIPOLOGIA	DENOMINAZIONE	LUNGHEZZA (m)
S1	STRADA ASFALTATA	S.S. 157	549
T1	STRADA STERRATA	C.DA POZZO STERPARO	2.104
L1	STRADA ASFALTATA	C.DA MONTEBELLO	198
G1	STRADA ASFALTATA	S.DA COMUNALE CHATALONGA	1.422
G2	STRADA IN TERRENO AGRICOLO PRIVATO	STRADA IN TERRENO AGRICOLO PRIVATO	852
G3	STRADA ASFALTATA	C.DA SAN BIASE	482
H1	STRADA ASFALTATA	S.DA COMUNALE CHATALONGA	1.488
H2	STRADA ASFALTATA	C.DA SAN BIASE	615
H3	STRADA STERRATA	C.DA COLLE MARFIORE	500
Lunghezza Insieme Fibre Ottiche TOTALI			8.822



LEGENDA

- Recinzione Perimetrale
- Sottostazione Enel
- Power Station
- Cabina di Consegna (Delivery Cabin)
- Cabina Utente
- Control Room
- Tracciato Fibra ottica interno al campo
- Tracciato Fibra ottica dal campo alla CP
- Sezione stradale
- Punto di vista

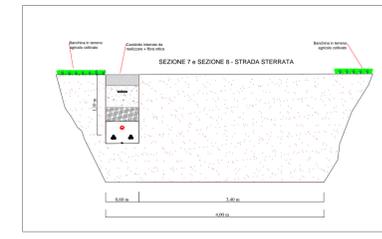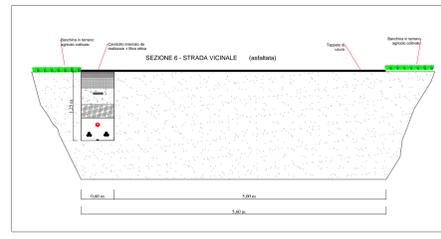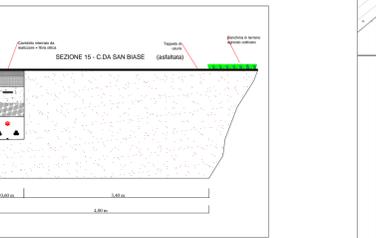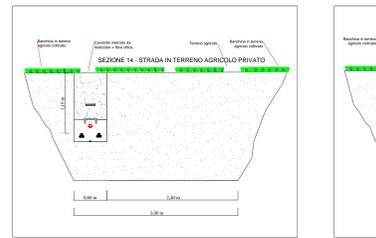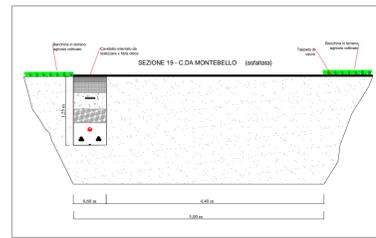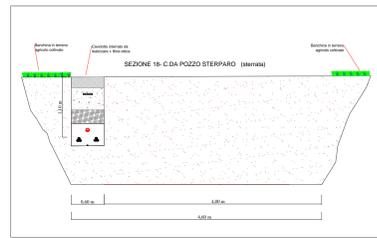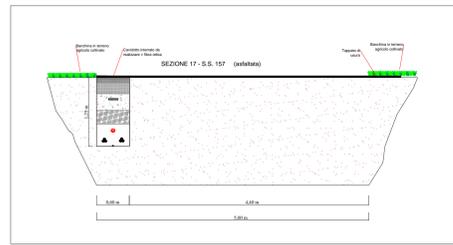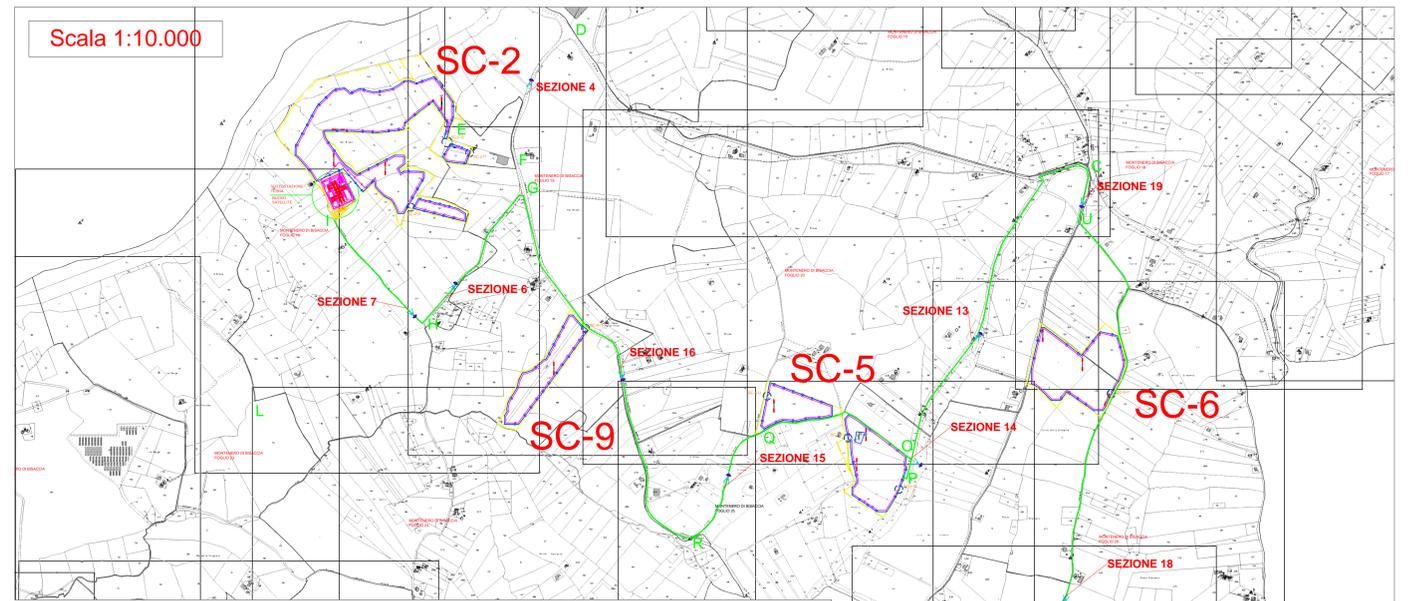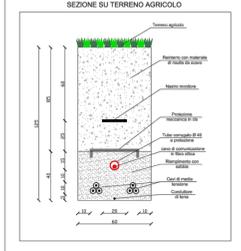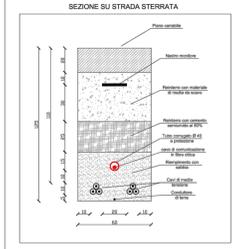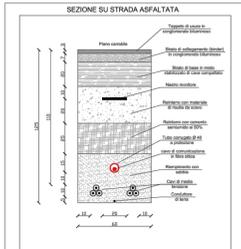

COMUNE DI MONTENERO DI BISACCIA	COMUNE DI MAFALDA																														
PROVINCIA DI CAMPOBASSO	REGIONE MOLISE																														
<p>REALIZZAZIONE DI UN IMPIANTO AGROVOLTAICO CONNESSO ALLA R.T.N. DELLA POTENZA DI PICCO PARI A 51.081,94 KW E POTENZA MASSIMA IN IMMISSIONE PARI A 44.000,00 KW</p>																															
<p>Denominazione Impianto: IMPIANTO MONTENERO 1</p>																															
<p>Ubicazione: Comune di Montenero di Bisaccia e Comune di Mafalda (CB)</p>																															
<p>ELABORATO 029606_OPR</p>	<p>TRACCIATO FIBRA OTTICA - SC-6/SC-8/SC-9 -</p>																														
<p>Cod. Doc.: MTM_21029606_OPR_D</p>	<p>Project - Commissioning - Consulting Via Regina Margherita, 136 00198 Roma (RM) ITALY P.IVA 0201470439</p>																														
<p>EG FREE ENERGY</p>	<p>Scale: Varie Data: 22/09/2021 PROGETTO <input type="checkbox"/> PRELIMINARE <input checked="" type="checkbox"/> DEFINITIVO <input type="checkbox"/> COSTRUTTIVO</p>																														
<p>Il Richiedente: NEW SOLAR 2 S.r.l. Via Ibleo Svevo, 87 43022 Porto San Giorgio (FM) ITALY - 0242613045</p>	<p>Tecnico: Dot. Ing. Luca Ferracuti Pompa iscritto al n.4344 dall'Albo degli Ingegneri della Provincia di Fermo</p>																														
<table border="1"> <thead> <tr> <th>Revisione</th> <th>Data</th> <th>Descrizione</th> <th>Redatto</th> <th>Approvato</th> <th>Autore</th> </tr> </thead> <tbody> <tr> <td>01</td> <td>22/09/2021</td> <td>Progetto Definitivo</td> <td>F.P.L.</td> <td>F.P.L.</td> <td>F.P.L.</td> </tr> <tr> <td>02</td> <td>15/03/2022</td> <td>Revisione</td> <td>F.P.L.</td> <td>F.P.L.</td> <td>F.P.L.</td> </tr> <tr> <td>03</td> <td></td> <td></td> <td></td> <td></td> <td></td> </tr> <tr> <td>04</td> <td></td> <td></td> <td></td> <td></td> <td></td> </tr> </tbody> </table>	Revisione	Data	Descrizione	Redatto	Approvato	Autore	01	22/09/2021	Progetto Definitivo	F.P.L.	F.P.L.	F.P.L.	02	15/03/2022	Revisione	F.P.L.	F.P.L.	F.P.L.	03						04						<p>Il Richiedente: NEW SOLAR 2 S.r.l. Via Ibleo Svevo, 87 - 43022 Porto San Giorgio (FM) P.IVA - 0242613045</p> <p><i>Luca Ferracuti Pompa</i></p>
Revisione	Data	Descrizione	Redatto	Approvato	Autore																										
01	22/09/2021	Progetto Definitivo	F.P.L.	F.P.L.	F.P.L.																										
02	15/03/2022	Revisione	F.P.L.	F.P.L.	F.P.L.																										
03																															
04																															