




SCAVO SU STRADE STERRATE / SCAVO SU STRADE ASFALTATE

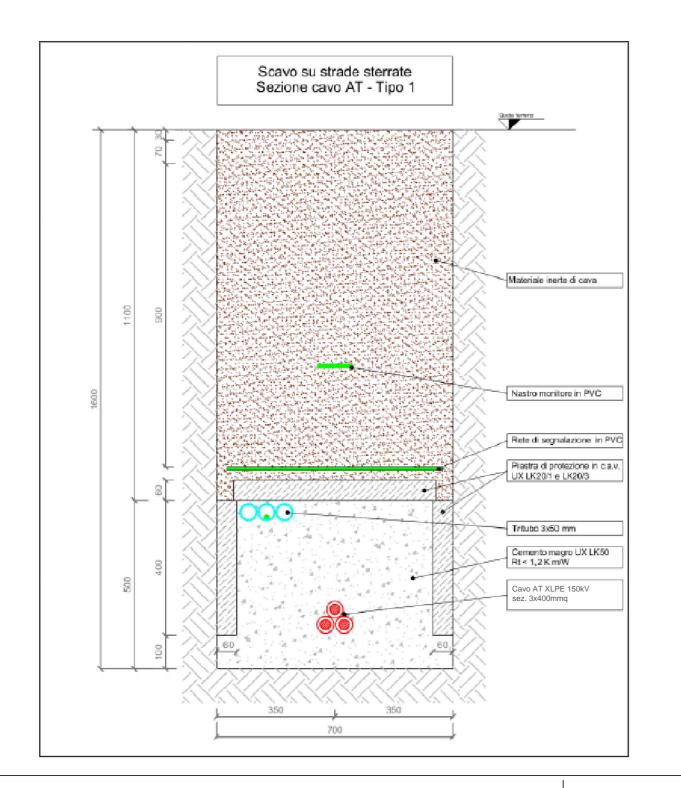

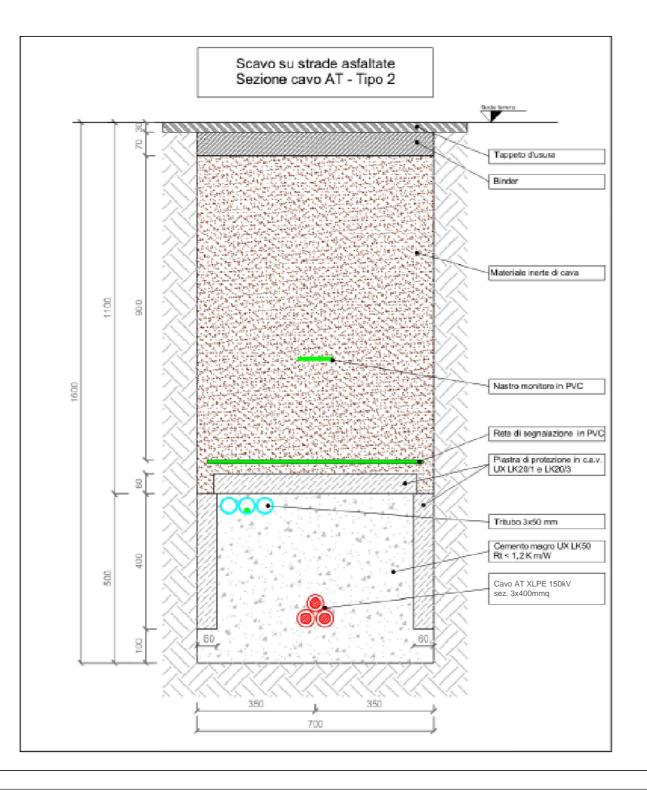

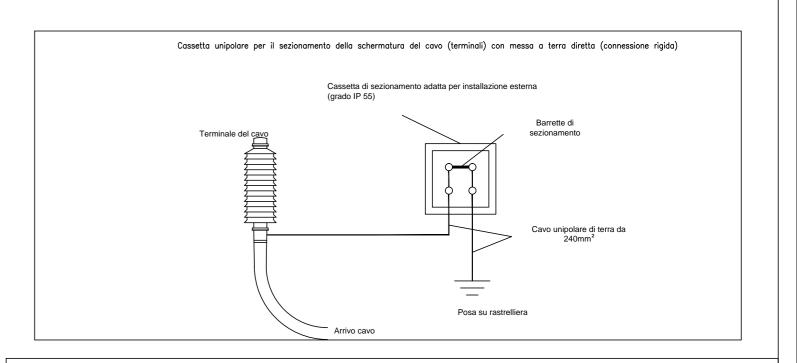

REGIONE LAZIO

Provincia di Viterbo (VT)

COMUNE DI CELLERE



1	EMISSIONE PER ENTI ESTERNI	24/02/22	BASSO G.	FURNO C.	NASTASI A.
0	EMISSIONE PER COMMENTI	18/02/22	BASSO G.	FURNO C.	NASTASI A.
REV:	DESCRIZIONE	DATA	REDATTO	CONTROL.	APPROV.

Committente: IBERDROLA RENOVABLES ITALIA S.p.A. **IBERDROLA** Sede legale in Piazzale dell'Industria, 40, 00144, Roma Partita I.V.A. 06977481008 — PEC: iberdrolarenovablesitalia@pec.it Via Jonica, 16 — Loc. Belvedere — 96100 Siracusa (SR) Tel. 0931.1663409 web: www.antexgroup.it e-mail: info@antexgroup.it Progettista/Resp. Tecnico: Dott. Ing. Cesare Furno Ordine degli Ingegneri PARCO EOLICO DI "CELLERE" della Provincia di Catania n° 6130 sez. A rogettista elettrico: - IMPIANTO UTENTE -Dott. Ing. Giuseppe Basso Ordine degli Ingegneri della Provincia di Siracusa SEZIONI TIPO CAVIDOTTO AT n° 1860 sez. A

Allegato:

Α2

C20041S05-PD-EE-24-01

Nome DIS./FILE:

ISO 9001
BUREAU VERITAS
Certification

DEFINITIVO