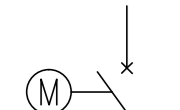
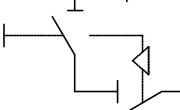
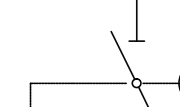
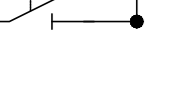
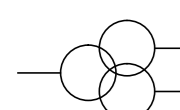
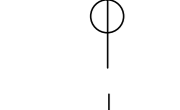


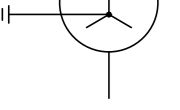
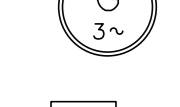
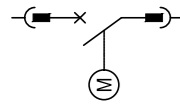
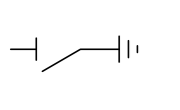

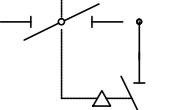
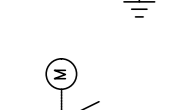
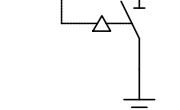

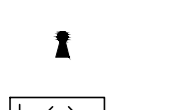



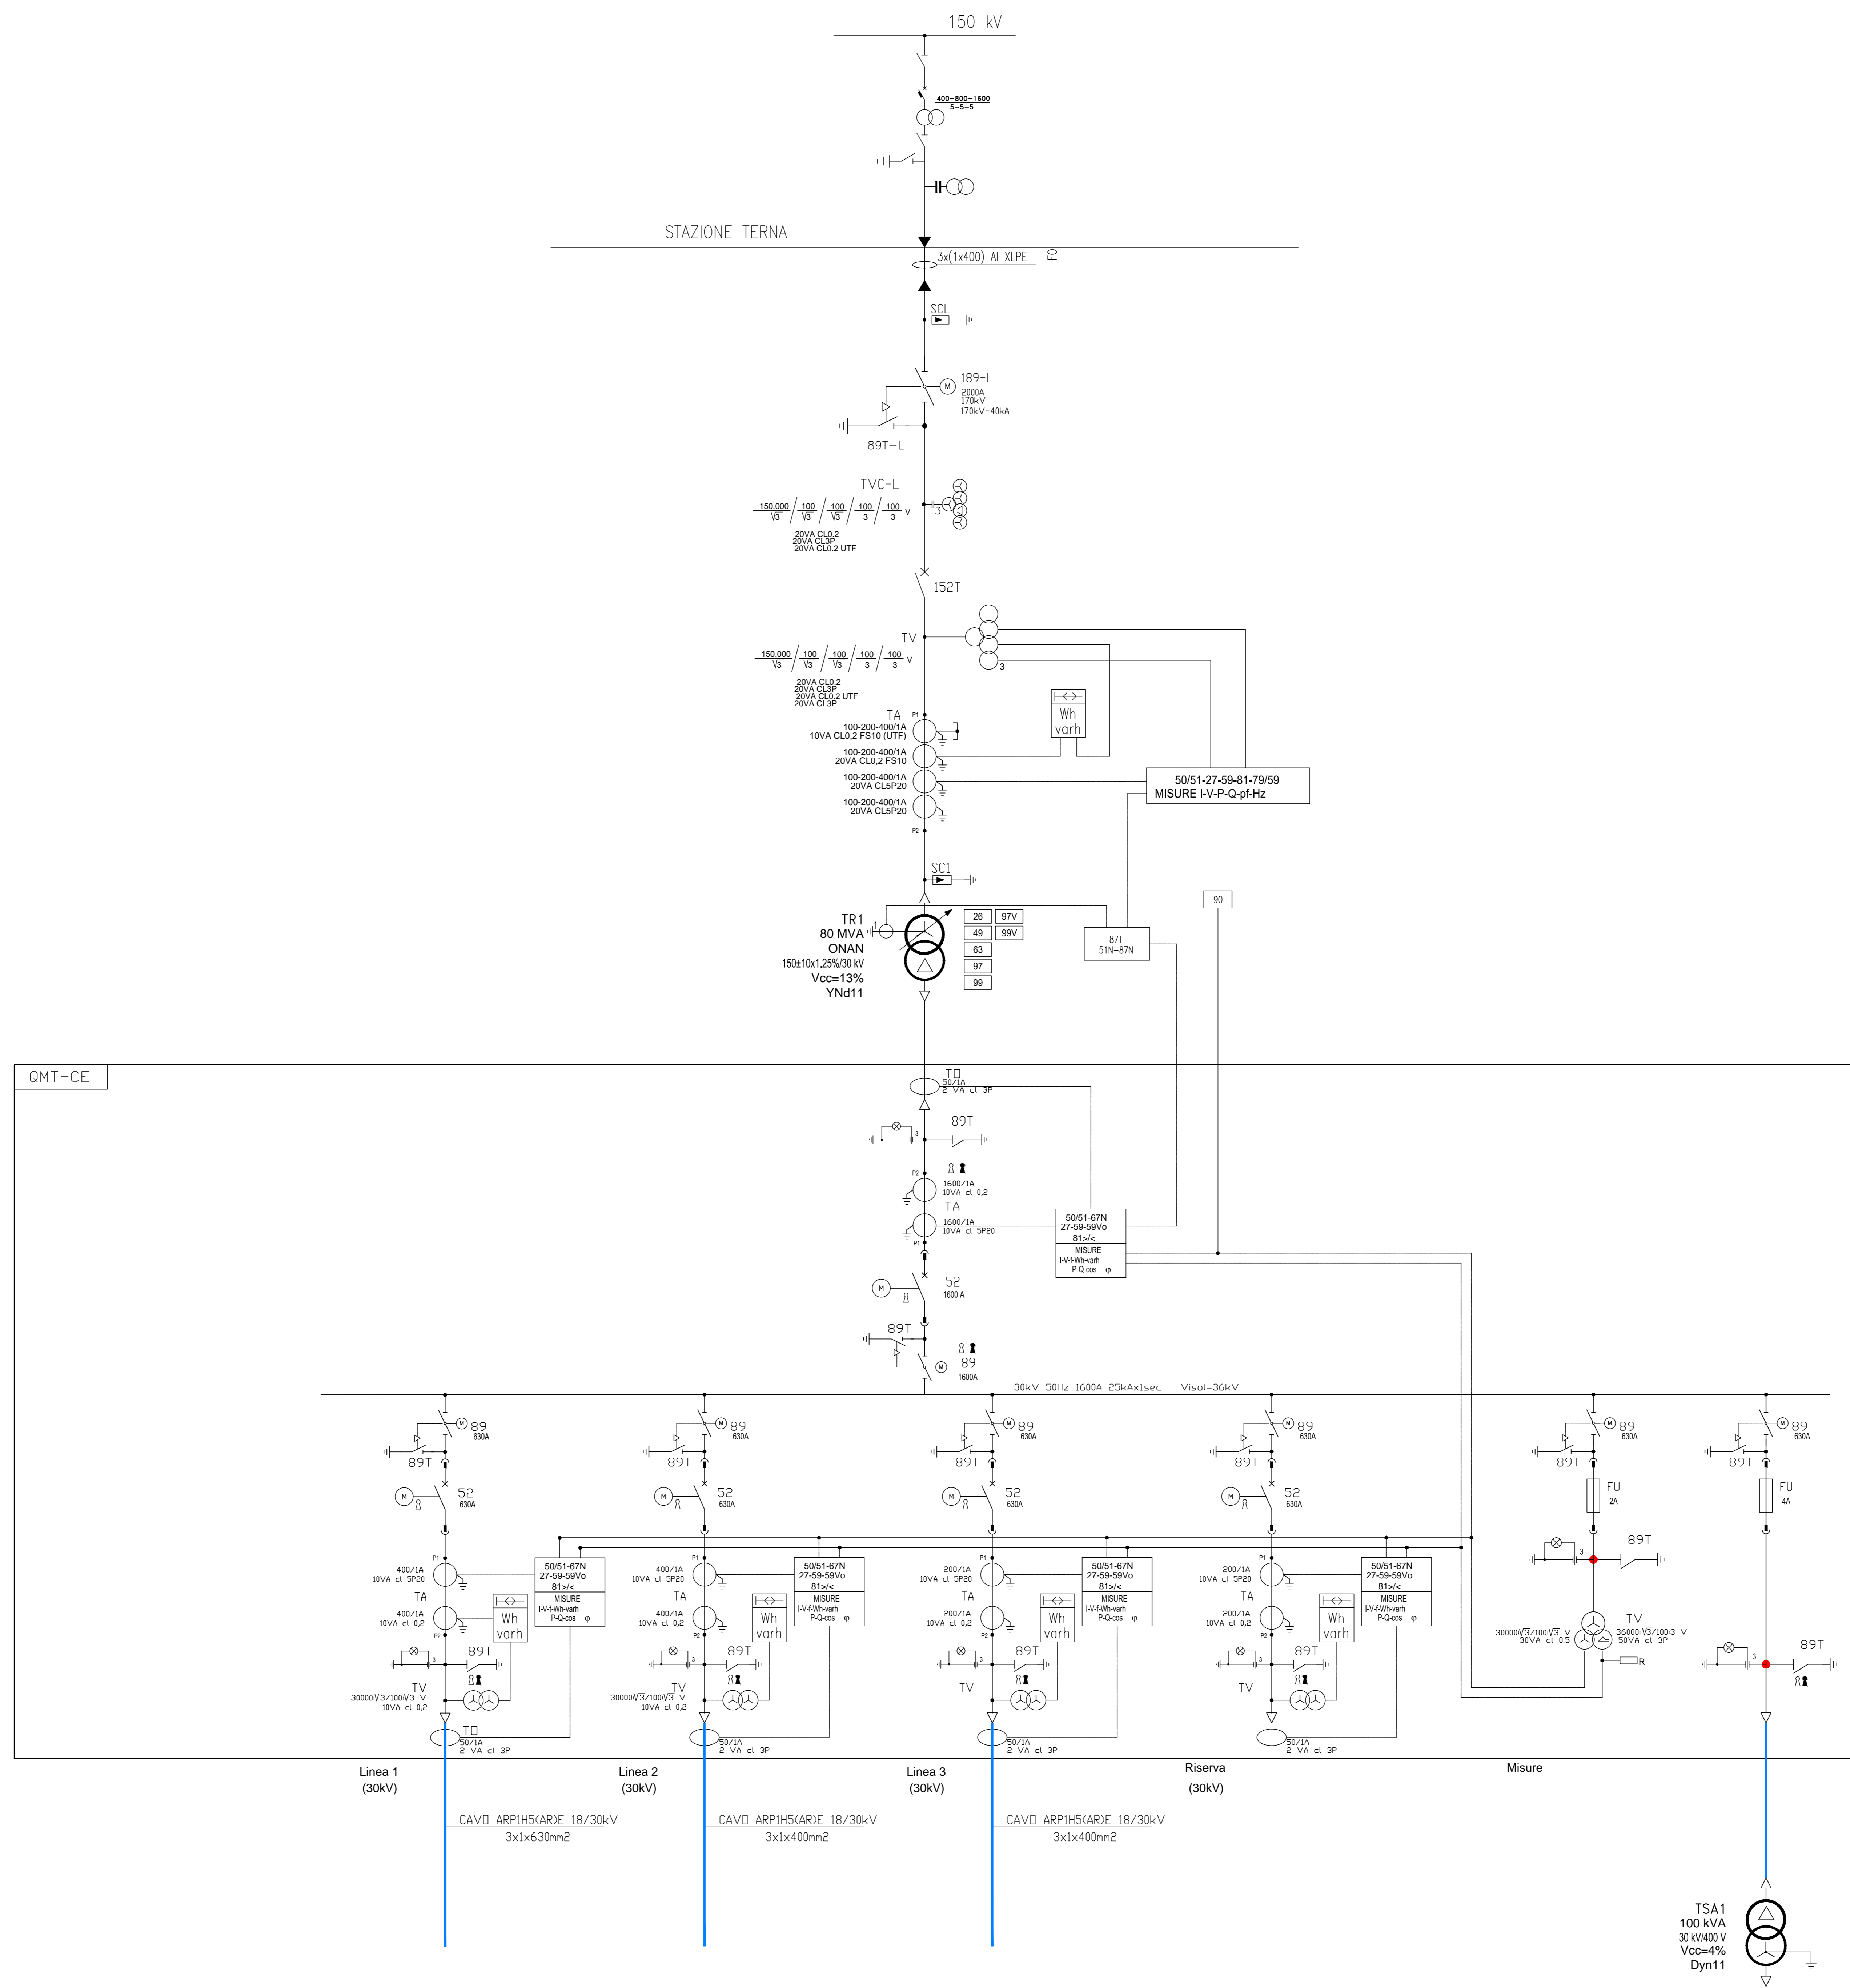


LEGENDA

-  INTERRUTTORE AT CON COMANDO MOTORIZZATO
-  SEZIONATORE MANUALE AT CON INTERBLOCCO LAME DI TERRA
-  SEZIONATORE MOTORIZZATO ROTATIVO AT CON INTERBLOCCO LAME DI TERRA
-  SCARICATORE
-  TRASFORMATORE DI TENSIONE
-  TRASFORMATORE DI CORRENTE
-  TRASFORMATORE DI POTENZA (COMMUTATORE SOTTO CARICO MOTORIZZATO)
-  TRASFORMATORE SERVIZI AUSILIARI
-  GENERATORE ASINCRONO
-  FUSIBILE
-  INTERRUTTORE MT ASPORTABILE CON COMANDO MOTORIZZATO
-  INDICATORE CAPACITIVO PRESENZA TENSIONE
-  LAME DI MESSA A TERRA
-  INTERRUTTORE AUTOMATICO
-  CONTATTORE DI MANOVRA
-  SEZIONATORE ROTATIVO CON MESSA A TERRA
-  SEZIONATORE ROTATIVO SOTTOCARICO CON MESSA A TERRA
-  LAMPADA DI SEGNALAZIONE
-  BLOCCO A CHIAVE, CHIAVE LIBERA IN APERTO
-  BLOCCO A CHIAVE, CHIAVE LIBERA IN CHIUSO
-  CONTATTORE DI ENERGIA ATTIVA/REATTIVA ENTRANTE-USCENTE PER MISURE FISCALI



REGIONE LAZIO

Provincia di Viterbo (VT)

COMUNE DI CELLERE



1	EMISSIONE PER DATI ESTERNI	24/02/22	BASSO G.	FURNO C.	ANASTASI A.
0	EMISSIONE PER COMMENTI	18/02/22	BASSO G.	FURNO C.	ANASTASI A.
REV.	DESCRIZIONE	DATA	REDATTO	CONTROL.	APPROV.

IBERDROLA RENEWABLES ITALIA S.p.A.

Sede legale in Piazzale dell'Industria, 40, 00144, Roma
Partita IVA: 06977481008 - PEC: iberdrorenovablesitalia@pec.it

IBERDROLA

Impegno & Innovazione



Via Janico, 16 - Loc. Belvedere - 86100 Siroisua (SR) Tel. 0531.1663409
web: www.antexgroup.it e-mail: info@antexgroup.it

Progetto: **PARCO EOLICO DI "CELLERE"**

Tecnico: **Dott. Ing. Cesare Furno**
Ordine degli Ingegneri della Provincia di Catania n° 6130 sez. A

Schema: **SCHEMA ELETTRICO UNIFILARE SSEU E RTN**

Nome: **GRUPPO**

Progettato elettrico: **Dott. Ing. Giuseppe Basso**
Ordine degli Ingegneri della Provincia di Siroisua n° 1800 sez. A

Versione: **DEFINITIVO**

Il presente documento è di proprietà della ANTEX GROUP s.p.a.
È vietata la ristampa o l'uso non autorizzato senza il permesso scritto dello scrivente.
La società si riserva il diritto di apportare modifiche e variazioni.