PLANIMETRIA DI PROGETTO

SCALA 1:5.000

N

TRATTO "A" | TRATTO "B"

"C02" (ex MO01)
INTERVENTI LOCALI DI COLLEGAMENTO VIARIO AL SISTEMA AUTOSTRADALE
intersezione a rotatoria fra via Boccaletta ad S.P. n°8 "di Mirandola"
Comune di Concordia sulla Secchia

"C03" (ex MO02)
INTERVENTI LOCALI DI COLLEGAMENTO VIARIO AL SISTEMA AUTOSTRADALE
Variante sud all'abitato di Concordia sulla Secchia

"S02"
AUTOSTAZIONE SAN POSSIDONIO-CONCORDIA-MIRANDOLA

COMUNE DI CONCORDIA SULLA SECCHIA

COMUNE DI SAN POSSIDONIO

COMUNE DI MIRANDOLA

REGIONE EMILIA-ROMAGNA
PROVINCIA DI MODENA

MODENA-BRENNERO

PONTE SUL FIUME SECCHIA

PONTE CANALE DI SAN POSSIDONIO

PONTE RELIGNANALE SAN POSSIDONIO

AREA INTERESSATA DAL PROGETTO OBIETTIVO: "LE PORTE DEL TERRITORIO" AREE DI SERVIZIO DI MIRANDOLA

QUADRO D'UNIONE

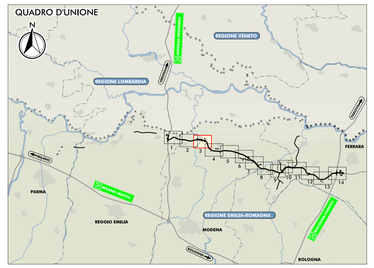

LEGENDA

TERRITORIO

- CONFINI REGIONALI
- CONFINI PROVINCIALI
- CONFINI COMUNALI
- CORSI D'ACQUA E PRESENZE IDROGRAFICHE PRINCIPALI

INFRASTRUTTURE DI PROGETTO

- TRACCIATO AUTOSTRADALE DI PROGETTO
- INTERVENTI LOCALI DI COLLEGAMENTO VIARIO AL SISTEMA AUTOSTRADALE
- VIABILITA DI ADDUZIONE AL SISTEMA AUTOSTRADALE

INFRASTRUTTURE ESISTENTI

- AUTOSTRADE
- FERROVIE

MAPPATURA DELLE ISOFONICHE

LIVELLO DI RUMORE LEQ DIURNO IN DB (A)

70 / 65 LIMITE DIURNO - DPR 142/2004 / 60 / 55 / 50 / 45 / 40 / 35

- RICETTORE OGGETTO DI CENSIMENTO
- NV007 SIGLA COMUNE E NUMERO PROGRESSIVO

BN	BONDENO (FE)
BR	BRESCELLO (RE)
CT	CENTO (FE)
CN	CONCORDIA (MO)
FR	FERRARA (FE)
FN	FINALE EMILIA (MO)
GS	GUASTALLA (RE)
LZ	LUZZARA (RE)
MD	MEDOLLA (MO)
MB	MIRABELLO (FE)
MR	MIRANDOLA (MO)
MZ	MEZZANI (PR)
NV	NOVI DI MODENA (MO)
PR	PARMA (PR)
PG	POGGIO RENATICO (FE)
RG	REGGIOLO (RE)
RL	ROLO (RE)
SN	SAN FELICE SUL PANARO (MO)
SP	SAN POSSIDONIO (MO)
SG	SANTAGOSTINO (FE)
SR	SORBOLO (PR)
TR	TORRILE (PR)

ELABORATI DI RIFERIMENTO

PD_0_000_00000_0_IA_RG_02_A	RELAZIONE
PD_0_000_00000_0_IA_SH_03-06_A	CENSIMENTO DEI RICETTORI - SCHEDE
PD_0_000_00000_0_IA_CC_01-14_A	CARTA CON LOCALIZZAZIONE DEI RICETTORI

IL CONCEDENTE: Regione Emilia-Romagna

IL CONCESSIONARIO: ARC Autostrada Regionale Cispadana

AUTOSTRADA REGIONALE CISPADANA

DAL CASELLO DI REGGIOLO-ROLO SULLA A22 AL CASELLO DI FERRARA SUD SULLA A13

CODICE C.U.P. E81B08000060009

PROGETTO DEFINITIVO

STUDIO DI IMPATTO AMBIENTALE

QUADRO DI RIFERIMENTO PROGETTUALE

FASE DI ESERCIZIO
MAPPATURA DELLE ISOFONICHE NEL PERIODO DIURNO SENZA MITIGAZIONI
TAV. 3/14

IL PROGETTISTA
Ordine degli Ingegneri della Provincia di Ferrara n° 227
Ing. Giuseppe Ghiretti

TECNICO COMPETENTE IN ACUSTICA
Tecnoprogetti Engineering S.r.l.
Ing. Giuseppe Ghiretti
Iscritto all'Albo della Provincia di Ferrara n° 227

RESPONSABILE INTEGRAZIONE PRESTAZIONI SPECIALISTICHE
Ing. Emilio Salsi
Albo Ing. Reggio Emilia n° 945

IL CONCESSIONARIO
Autostrada Regionale Cispadana S.p.A.
IL PRESIDENTE
Gregory Hansen

REV.	DATA	DESCRIZIONE	REDAZIONE	CONTROLLO	APPROVAZIONE
G					
F					
E					
D					
C					
B					
A	17.04.2012	EMISSIONE	GHIRETTI	BECCARELLI	SALSI

IDENTIFICAZIONE ELABORATO

RIF. PROG.	FASE	LOTTO	GRUPPO	CODICE OPERA WBS	TIPO OPERA	AMBITO	TIPO ELABORATO	PROGRESSIVO	REV.
S92S	PD	0	000	00000	0	IA	MS	03	A

DATA: MAGGIO 2012

SCALA: 1:5.000

IL PRESENTE DOCUMENTO NON POTRA' ESSERE COPIATO, RIPRODOTTO O ALTRIMENTI PUBBLICATO, IN TUTTO O IN PARTE, SENZA IL CONSENSO SCRITTO DEL CONCEDENTE. OGNI UTILIZZO NON AUTORIZZATO SARA' PERSEGUITO A NORMA DI LEGGE
THE DOCUMENT MAY NOT BE COPIED, REPRODUCED OR PUBLISHED, EITHER IN PART OR IN ITS ENTIRETY, WITHOUT THE WRITTEN PERMISSION OF ARCESIS CONCORDIA UNAUTHORIZED USE WILL BE PROSECUTED BY LAW.

FOGLIO ESTESO N. 1.3