

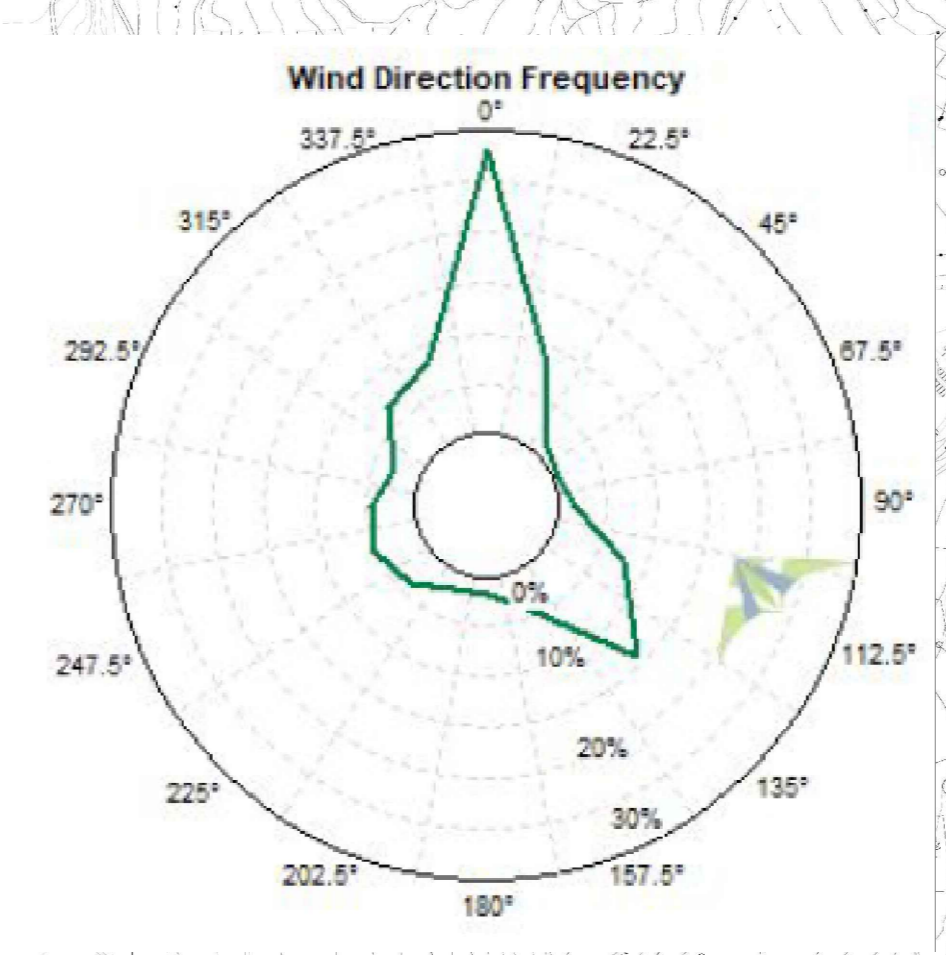


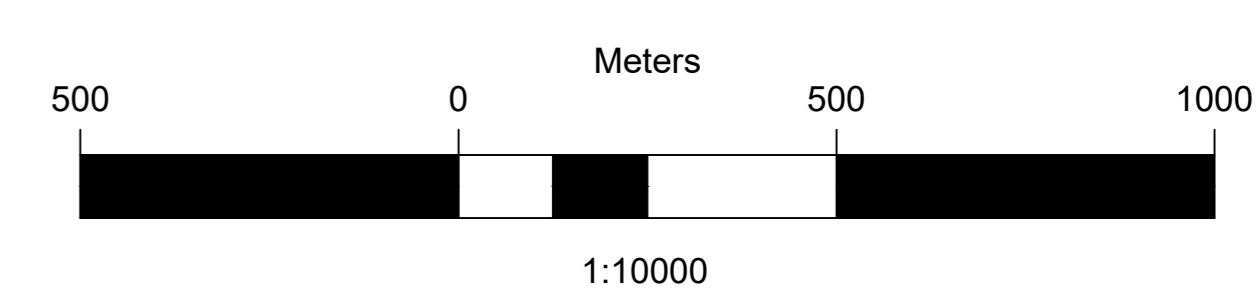

LEGENDA

- Aerogeneratori da dismettere
- Aerogeneratori in progetto
- Strade e piazzole da dismettere
- Strade e piazzole in progetto
- Area di studio (buffer 1 km)
- Buffer rispetto abitazioni 200m
- Buffer 3 diametri lungo la direzione perpendicolare alla direzione del vento prevalente
- Buffer 5 diametri lungo la direzione parallela alla direzione del vento prevalente

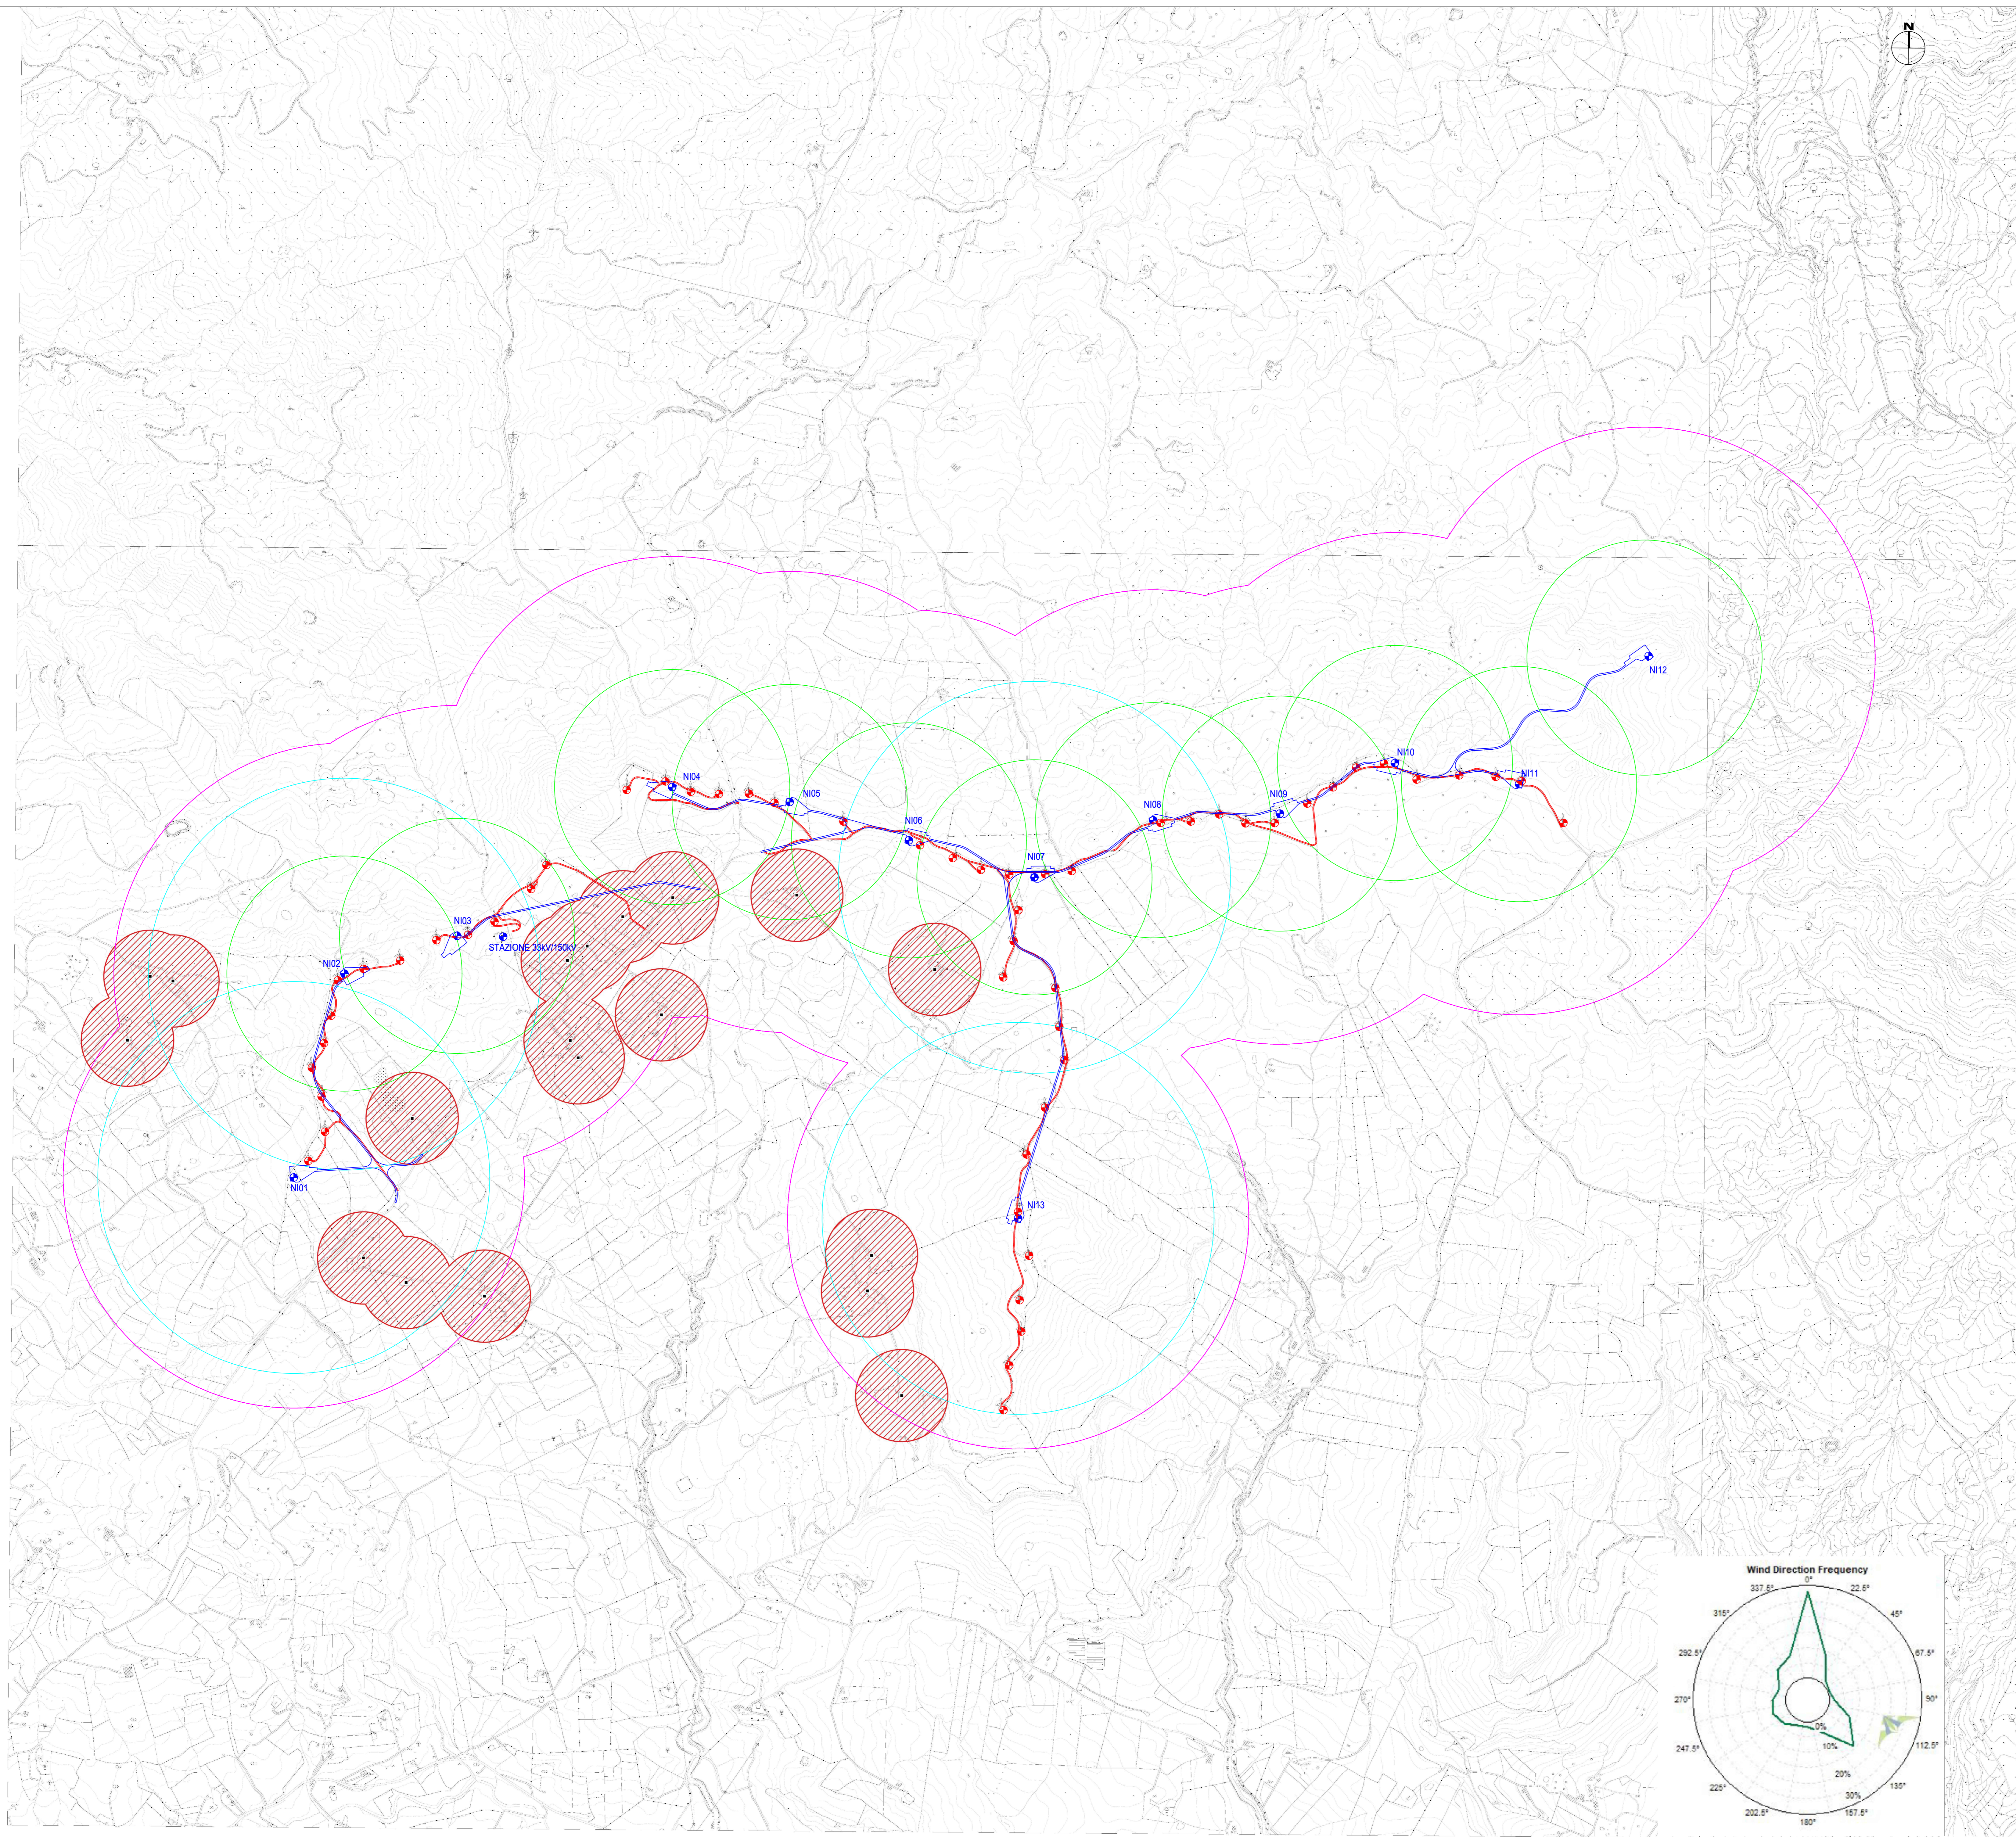

00	2020/07/03	Prima emissione	N. Nicosia	M. Testa	L. Laezza
REV.	DATE	DESCRIPTION	PREPARED	CHECKED	APPROVED
			PROJECT: INTEGRALE RICOSTRUZIONE DELL'IMPIANTO EOLICO DI NICOSIA		
			FILE NAME: GRE.EEC.D.73.IT.W.12420.05.005.00 - Carta delle Linee Guida D.M. 10 Settembre 2010	CLASSIFICATION: PUBLIC	FORMAT: A0
Engineering & Construction			UTILIZATION SCOPE: BASIC DESIGN	SCALE: 1:10.000	SHEET: 1 di 1
EGP VALIDATION			TITLE: Carta delle Linee Guida DM 10.09.2010		
VALIDATED BY: Icolano	EGP CODE:				
VERIFIED BY: Magri	GROUP: GRE.EEC	FUNCTION: D73	TYPE: ITW12420	COUNTRY: 05	PLANT: 00500500
COLLABORATORS: Landi	PROJECTIVE: 500500				