



PLANIMETRIA DI PROGETTO  
SCALA 1:5.000

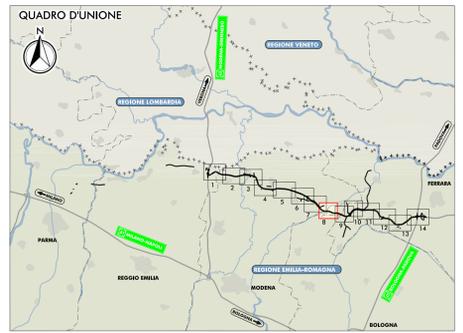

"CO8" (ex MO07)  
INTERVENTI LOCALI DI COLLEGAMENTO  
VIAIRO AL SISTEMA AUTOSTRADALE  
Viabilità di collegamento tra la  
S.C. "Salde Entro" ed il polo industriale  
di Finale Emilia

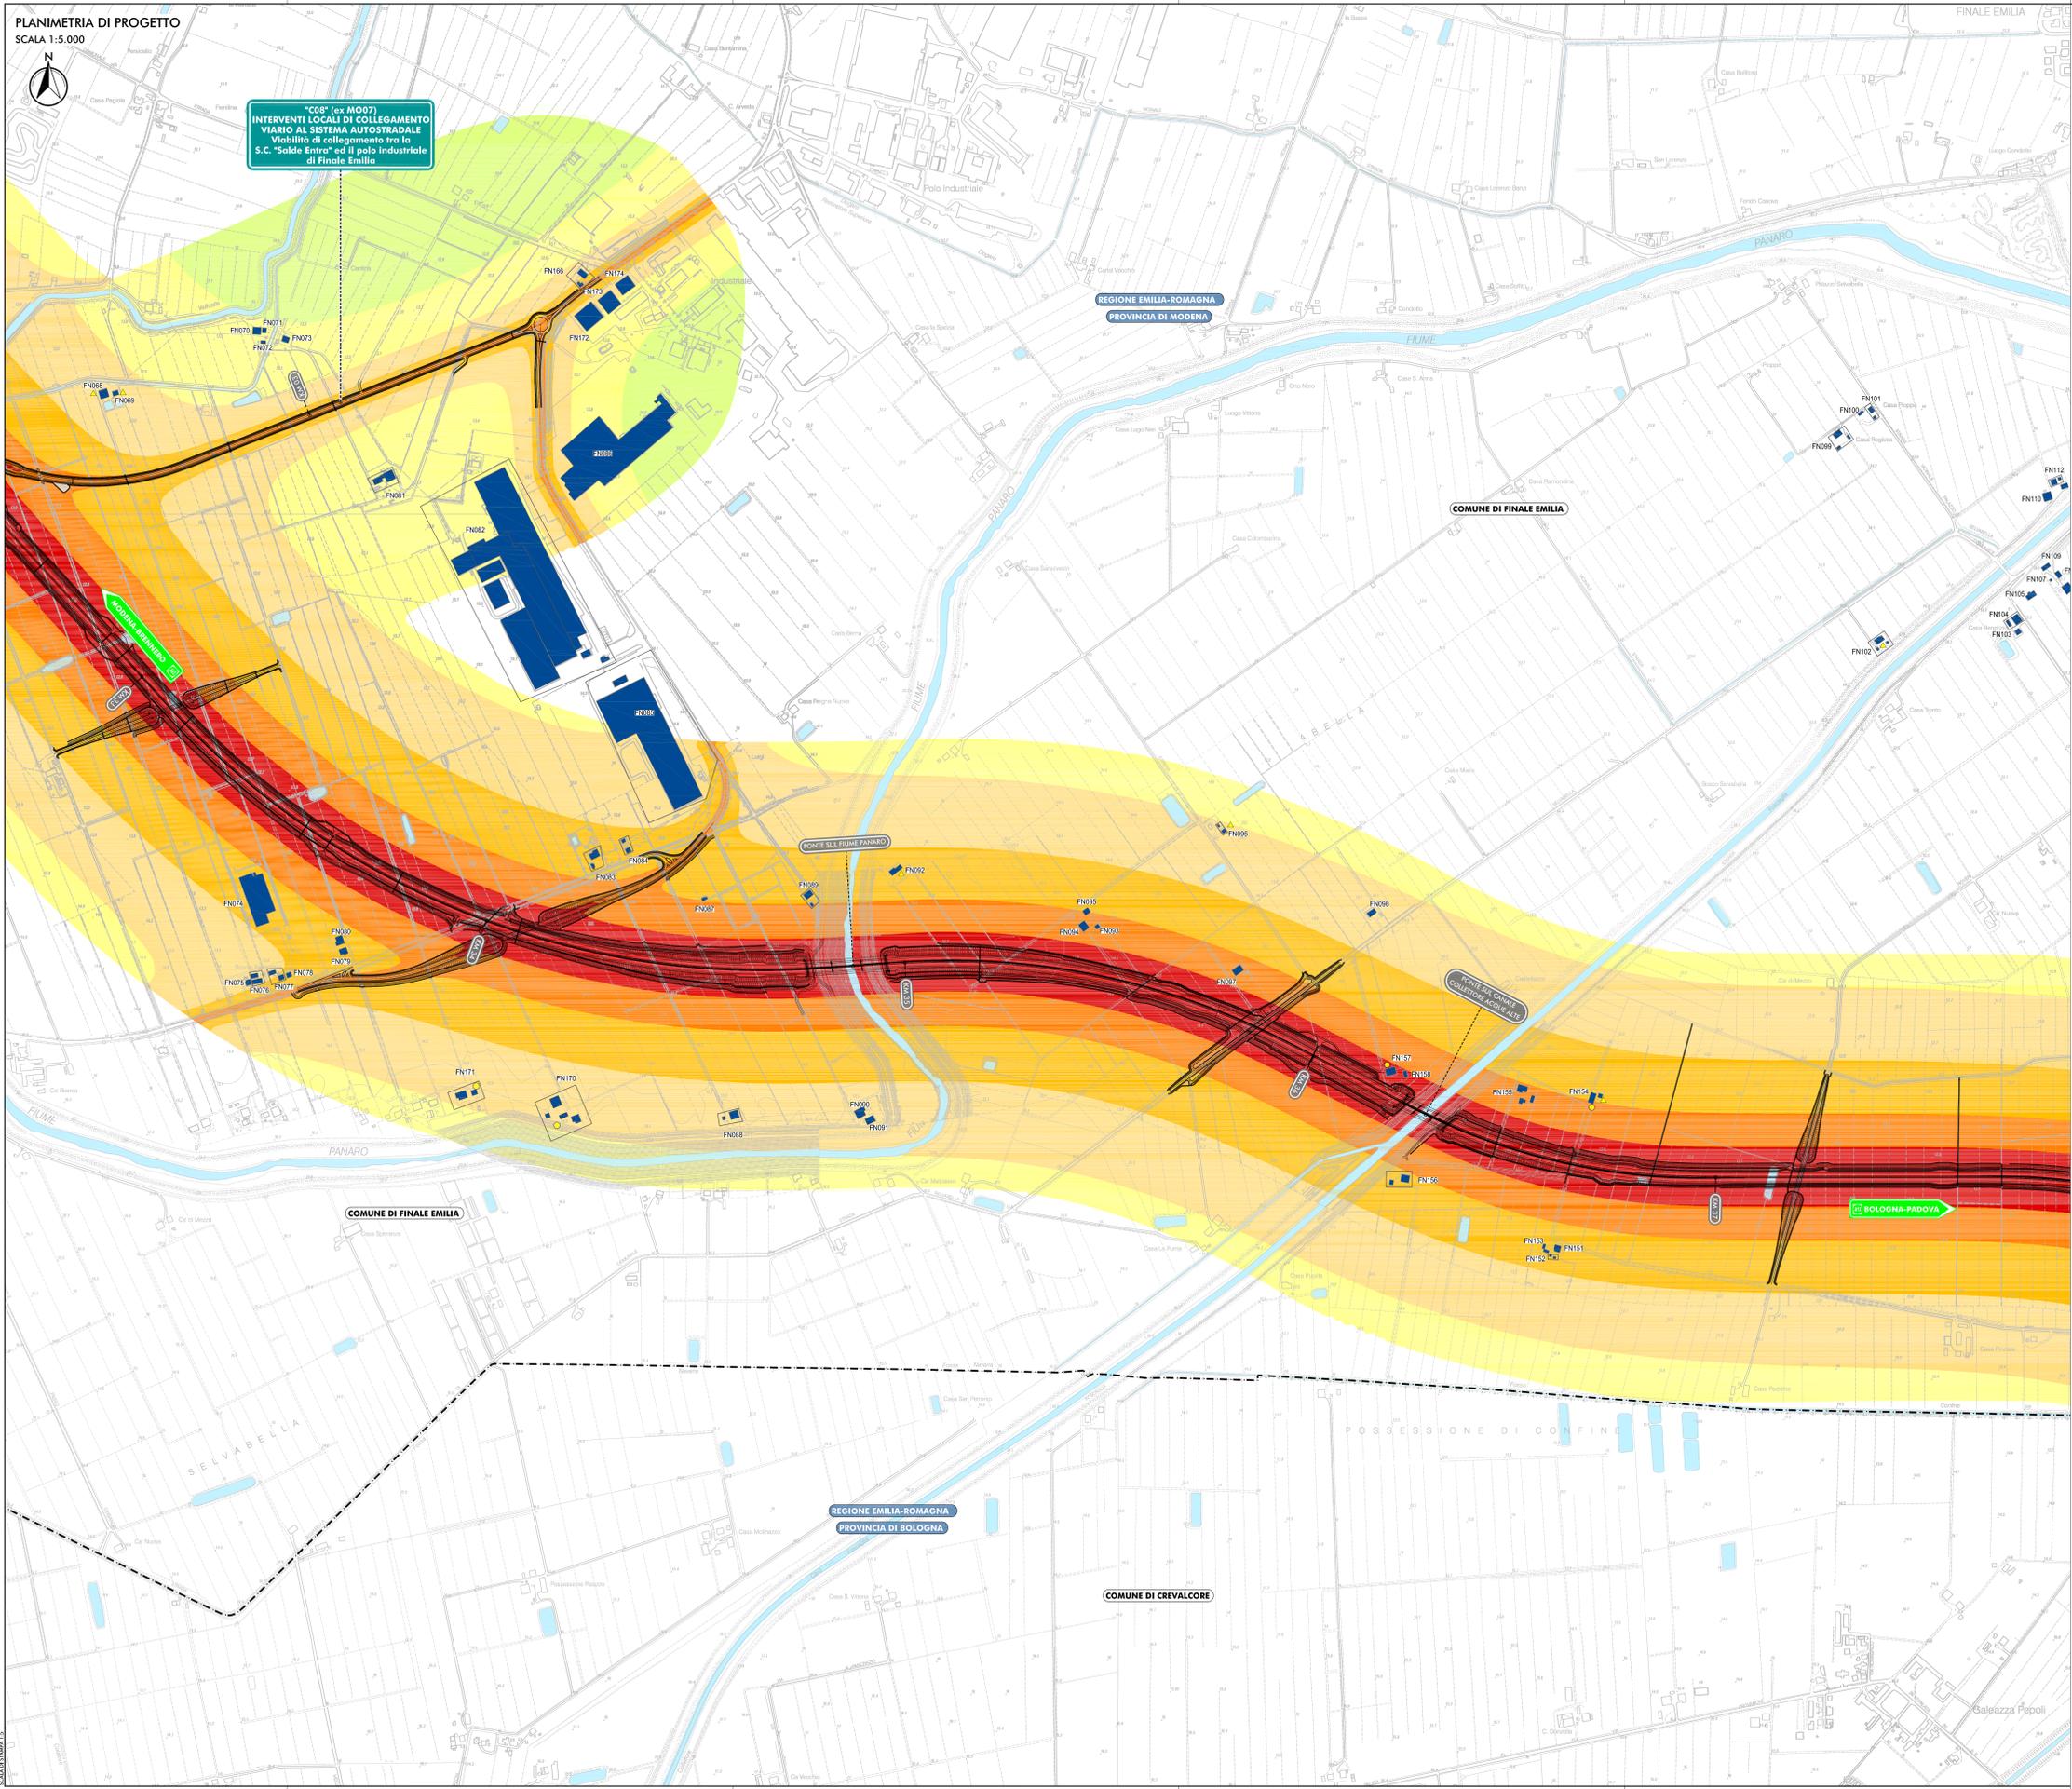

**LEGENDA**

**TERRITORIO**

- +++++ CONFINI REGIONALI
- CONFINI PROVINCIALI
- ..... CONFINI COMUNALI
- COLORE Azzurro CONFINI DIACOLA E PRESENZE IDROGRAFICHE PRINCIPALI

**INFRASTRUTTURE ESISTENTI**

- Linea Verde AUTOSTRADE
- Linea Nera FERROVIE

**INFRASTRUTTURE DI PROGETTO**

- Linea Doppia Tracciato AUTOSTRADALE DI PROGETTO
- Linea Doppia Interventi LOCALI DI COLLEGAMENTO VIAIRO AL SISTEMA AUTOSTRADALE
- Linea Doppia Viabilità DI ADDIZIONE AL SISTEMA AUTOSTRADALE

**MAPPATURA DELLE ISOFONICHE**

LIVELLO DI RUMORE LEQ DIURNO IN DB(A)

- 70
- 65 LIMITE DIURNO - DPR 142/2004
- 60
- 55
- 50
- 45
- 40
- 35

**RICETTORI OGGETTO DI CENSIMENTO**

SIGLA COMUNE E NUMERO PROGRESSIVO

- BN BONDENO (FE)
- BR BRESCIOLO (RE)
- CT CIVITO (FE)
- CN CONCORDIA (MO)
- FR FERRARA (FE)
- FN FINALE EMILIA (MO)
- GS GIUSTALLA (RE)
- LZ LUZZARA (RE)
- MD MEDOLA (MO)
- MR MIRABELLO (FE)
- MR MIRANDOLA (MO)
- MZ MEZZANI (PR)
- NV NOVI DI MODENA (MO)
- PA PARMA (PR)
- PO POGGIO RENATICO (FE)
- RG REGGIOLO (RE)
- RL ROLO (RE)
- SN SAN FELICE SUL PANARO (MO)
- SP SAN POSSIDONIO (MO)
- SG SANT'AGOSTINO (FE)
- SR SOBOLIO (PR)
- TR TORRILE (PR)

**ELABORATI DI RIFERIMENTO**

PD\_0\_000\_00000\_0\_LA\_RG\_02\_A RELAZIONE

PD\_0\_000\_00000\_0\_LA\_SH\_03-06\_A CENSIMENTO DEI RICETTORI - SCHEDE

PD\_0\_000\_00000\_0\_LA\_CC\_01-14\_A CARTA CON LOCALIZZAZIONE DEI RICETTORI

IL CONCEDENTE Regione Emilia-Romagna

IL CONCESSIONARIO ARC AUTOSTRADA REGIONALE CISPADANA

**AUTOSTRADA REGIONALE CISPADANA**  
DAL CASELLO DI REGGIOLO-ROLO SULLA A22  
AL CASELLO DI FERRARA SUD SULLA A13


**PROGETTO DEFINITIVO**

STUDIO DI IMPATTO AMBIENTALE  
QUADRO DI RIFERIMENTO PROGETTUALE

FASE DI ESERCIZIO  
MAPPATURA DELLE ISOFONICHE NEL PERIODO DIURNO SENZA MITIGAZIONI  
TAV. 814

RESPONSABILE INTEGRAZIONE PRESTAZIONI SPECIALISTICHE  
Ing. Emilio Salsi  
Albo Ing. Poggini n° 945

IL CONCESSIONARIO  
Autosstrada Regionale Cispadana S.p.A.  
L. INGEGNERE  
Giuseppe Pizzari

TECNICO COORDINATORE TECNICO  
Ing. Roberto Salsi  
Albo Ing. Poggini n° 945

G			
F			
E			
D			
C			
B			
A	17.04.2012	EMISSIONE	GHIRETTI BECCARELLI SALSÌ
REV.	DATA	DESCRIZIONE	REDAZIONE CONTROLLO APPROVAZIONE
IDENTIFICAZIONE ELABORATO			

17 MAGGIO 2012

SCALA 1:5.000