



PIAZZOLA DI MONTAGGIO
Scala 1:150

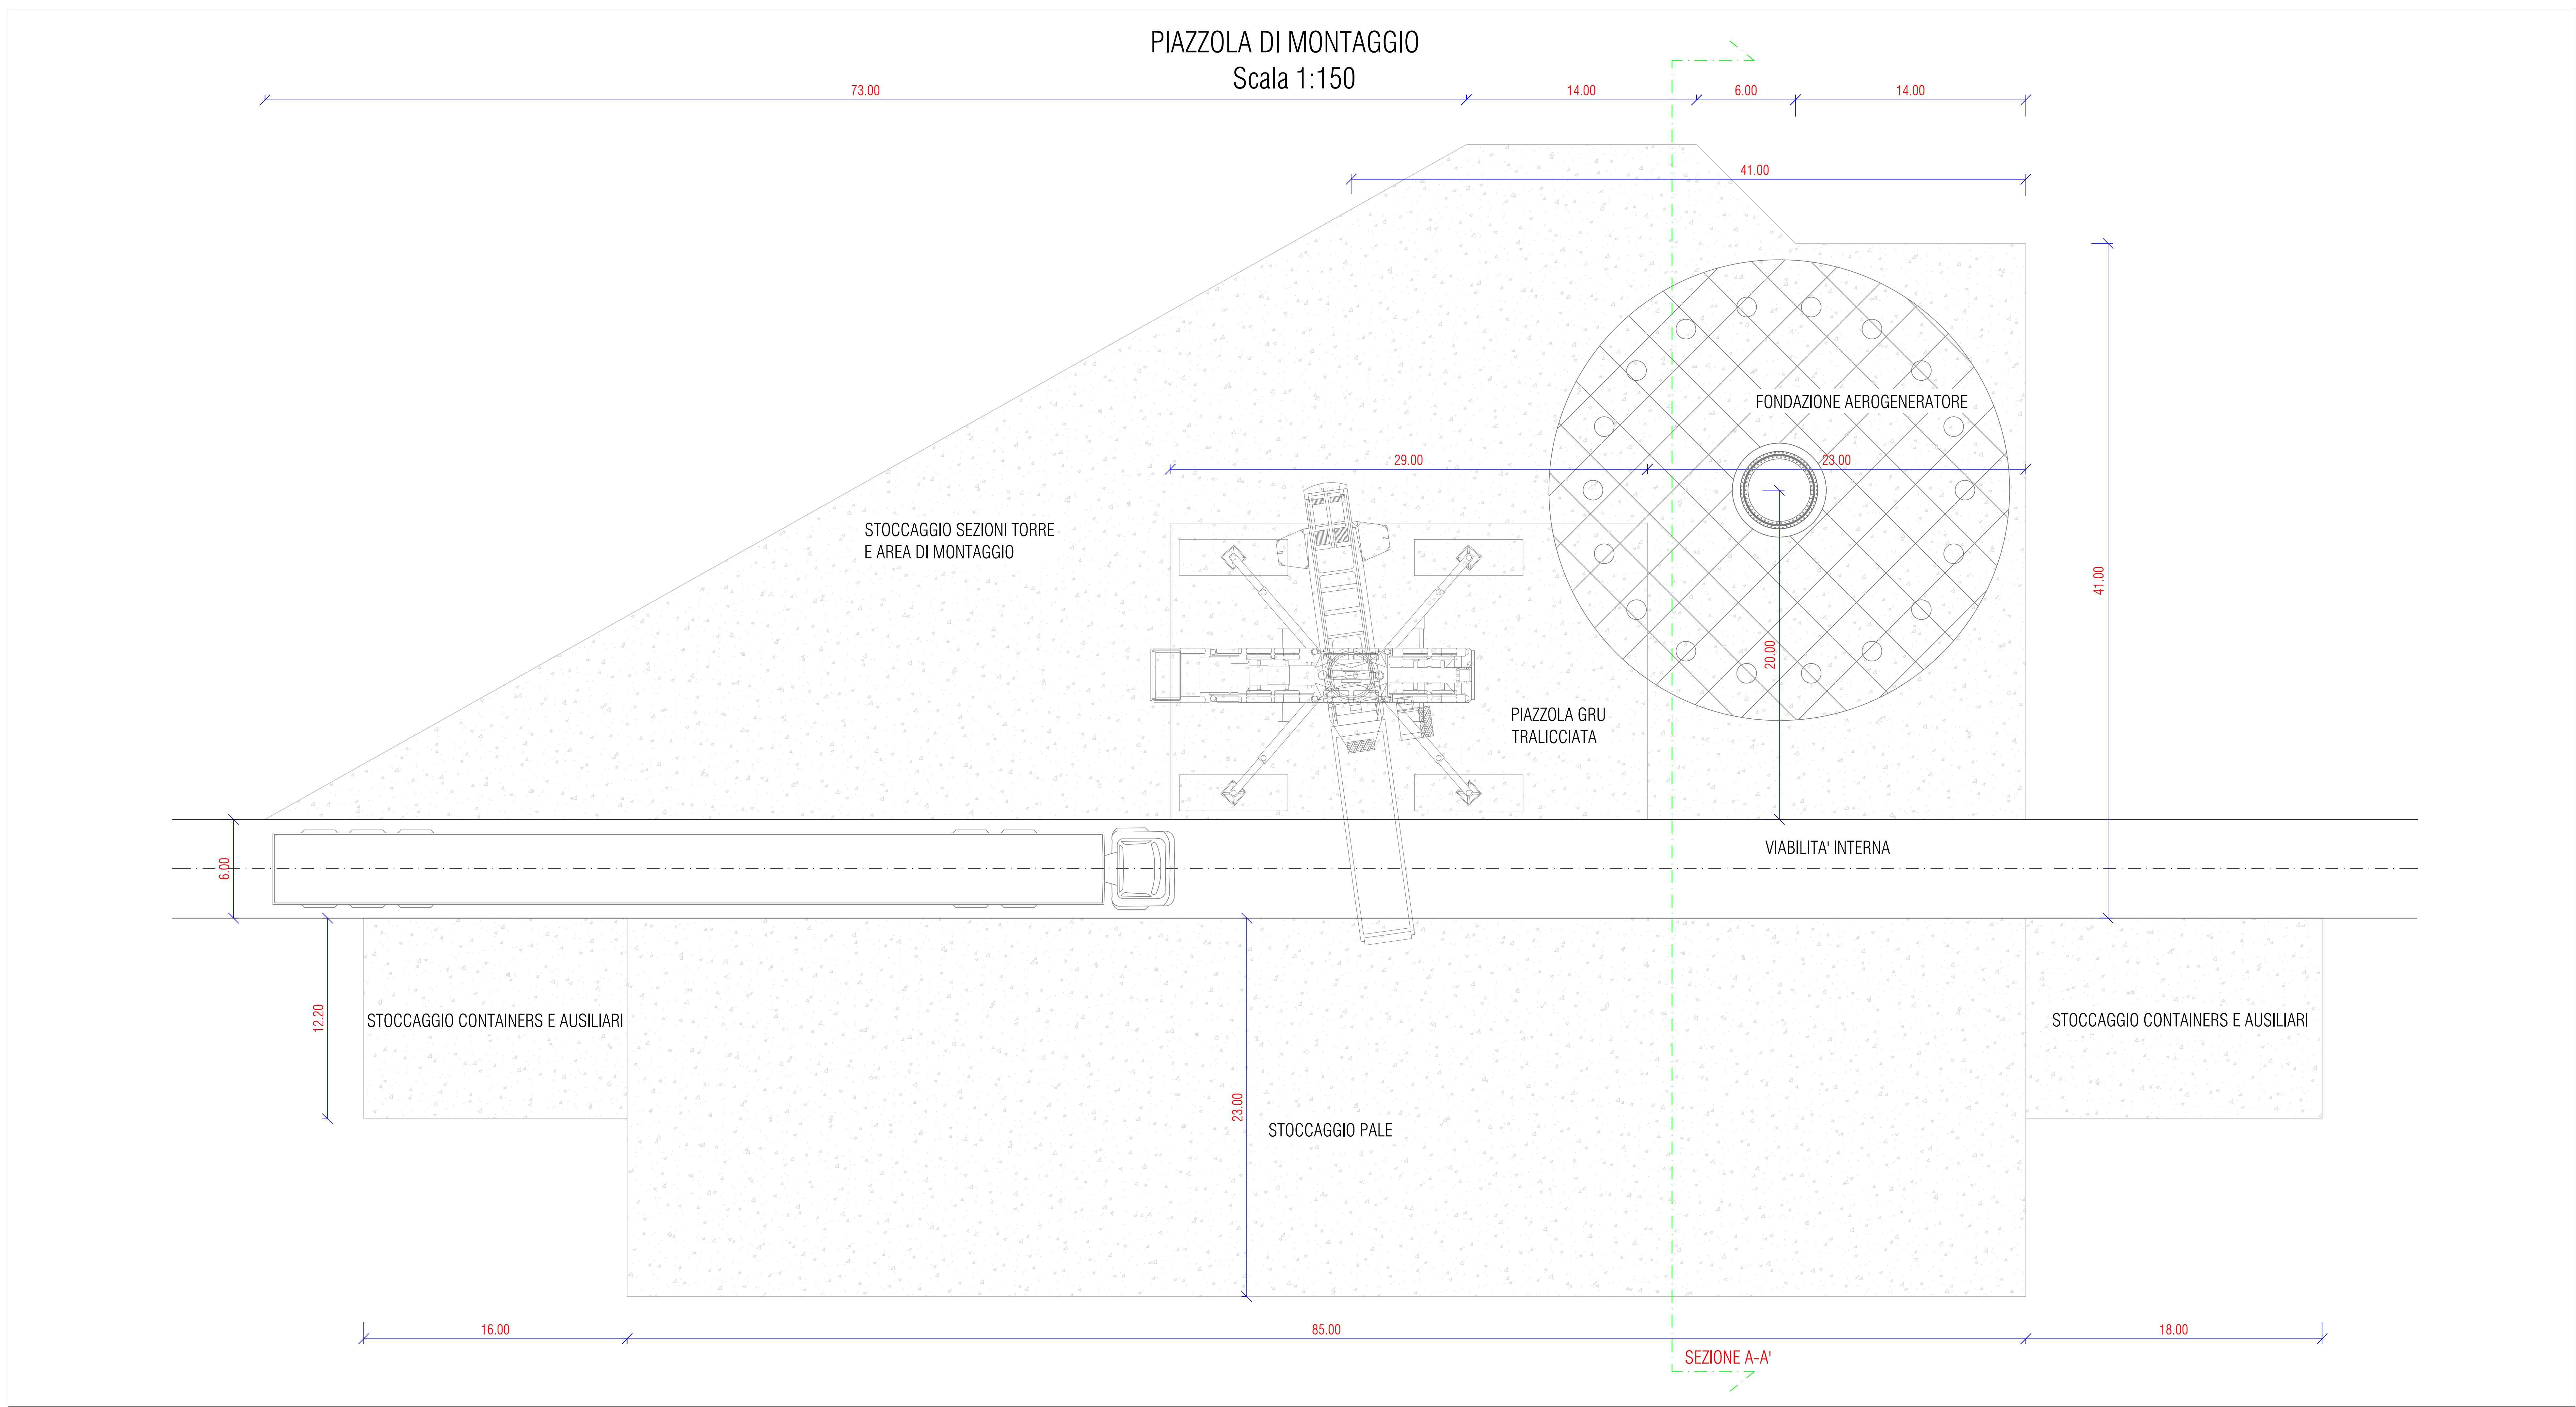

PIAZZOLA DI MONTAGGIO - Sezione A-A'
Scala 1:100

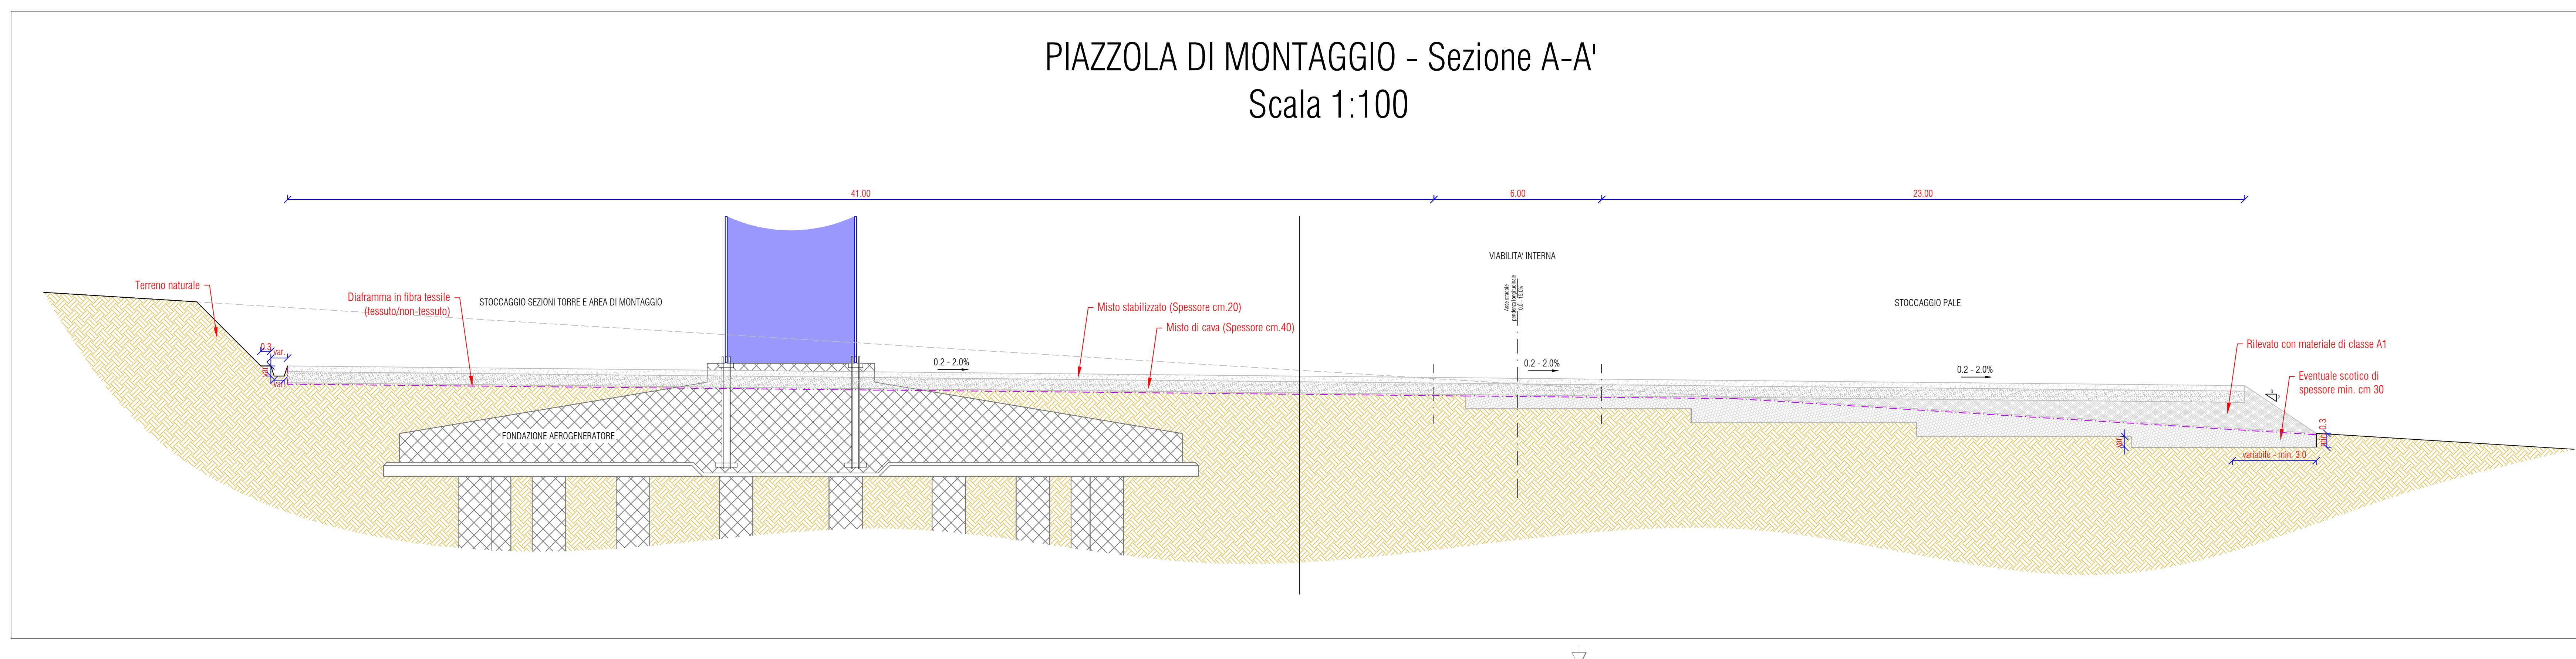

Nota: TIPOLOGICI DA CONFERMARE IN FASE DI PROGETTAZIONE ESECUTIVA

00	2020.07.03	Prima emissione	M.Tec.	N.Nov.	L.Lanza
REV.	DATE	DESCRIPTION	PREPARED	CHECKED	APPROVED
PROJECT: INTEGRALE RICOSTRUZIONE DELL'IMPIANTO EOLICO DI NICOSIA					
FILE NAME: GRE.EEC.D.73.IT.W.13420.12.001.00 - Piazzola tipo in fase di cantiere ed in esercizio: pianta e sezioni					
CLASSIFICATION: PUBLIC		FORMAT: A0	SCALE: Varie	PLLOT SCALE: -	SHEET: 1 di 1
UTILIZATION SCOPE: BASIC DESIGN			TITLE: Piazzola tipo Pianta e sezioni		
EGP VALIDATION					
VALIDATED BY: Iacofano	EGP CODE				
VERIFIED BY: Sabatino	GROUP: GRE.EEC	FUNCTION: D73	TYPE: ITW124201200100	PLANT: -	SYSTEM: -
COLLABORATORS: Biliorici	GROUP: GRE.EEC	FUNCTION: D73	TYPE: ITW124201200100	PLANT: -	SYSTEM: -