


KEY MAP



LIVELLETTA

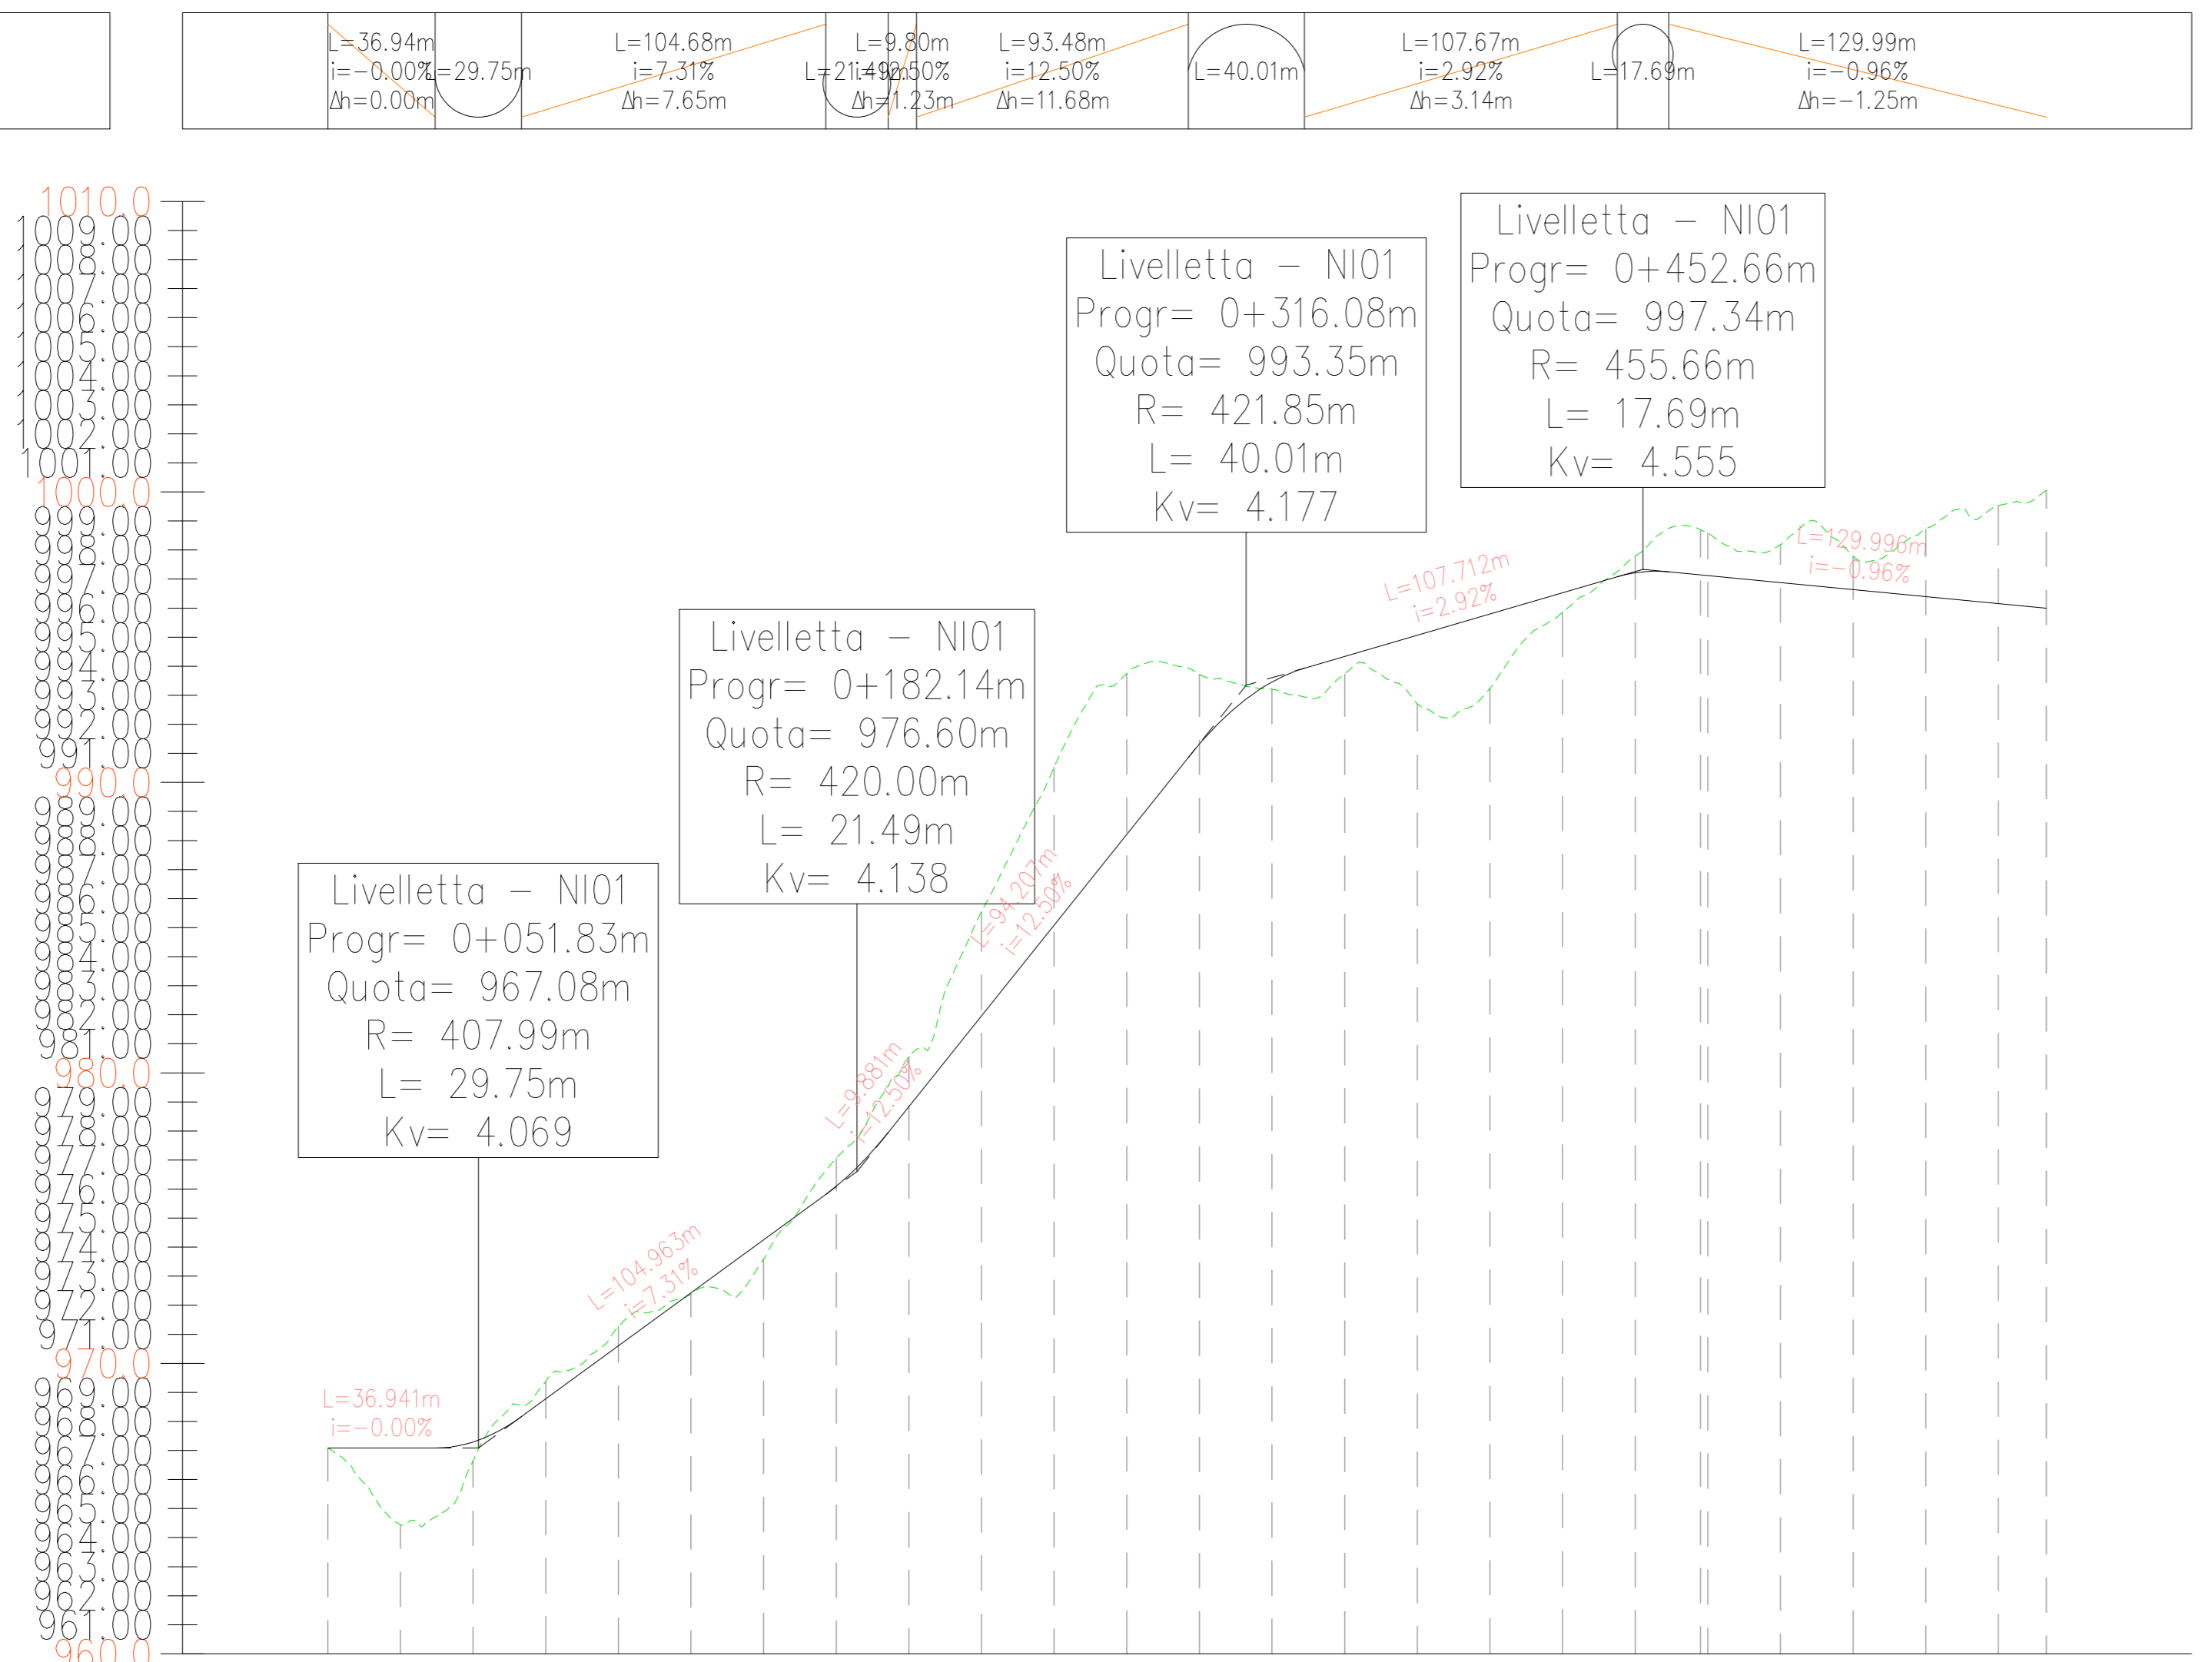

NUMERO SEZIONE	1	2	3	4	5	6	7	8	9	10	11	12	13	14	15	16	17	18	19	20	21	22	23	24	25	26
DISTANZE PROGRESSIVE	0+000.00	0+031.83	0+051.83	0+051.83	0+156.51	0+160.82	0+160.82	
DISTANZE PARZIALI		25,00	25,00	25,00	25,00	25,00	25,00	25,00	25,00	25,00	25,00	25,00	25,00	25,00	25,00	25,00	25,00	25,00	25,00	22,52	225,00	25,00	25,00	25,00	16,50	



01	2020-09-04	Integrati comment	M.Terz	N.Novati	L.Lavazza
00	2020-07-03	Prima Emissione	M.Terz	N.Novati	L.Lavazza
REV.	DATE	DESCRIZIONE	PREPARED	CHECKED	APPROVED

PROJECT: INTEGRALE RICOSTRUZIONE DELL'IMPIANTO EOLICO DI NICOSIA

Stantec

enel Green Power

Engineering & Construction

EGP VALIDATION

CLASSIFICATION: PUBLIC  
FORMAT: A0  
SCALE: 1:2000  
UTILIZATION SCOPE: BASIC DESIGN

TITLE: LAYOUT STRADE  
NI01 - PISTA DI ACCESSO E PIAZZOLA  
Profilo

VALIDATED BY: Iacolino  
VERIFIED BY: Sabatino

EGP CODE: GRE EEC D73 ITW124201500101