LIVELLETTE

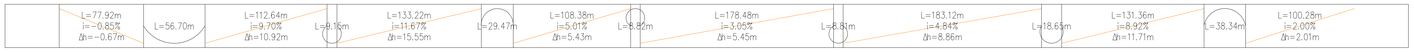

KEY MAP

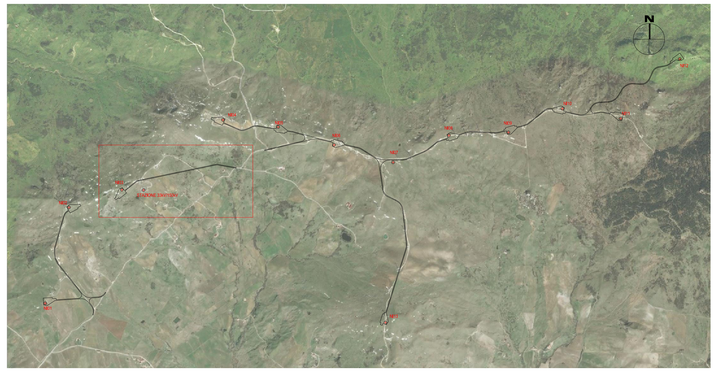

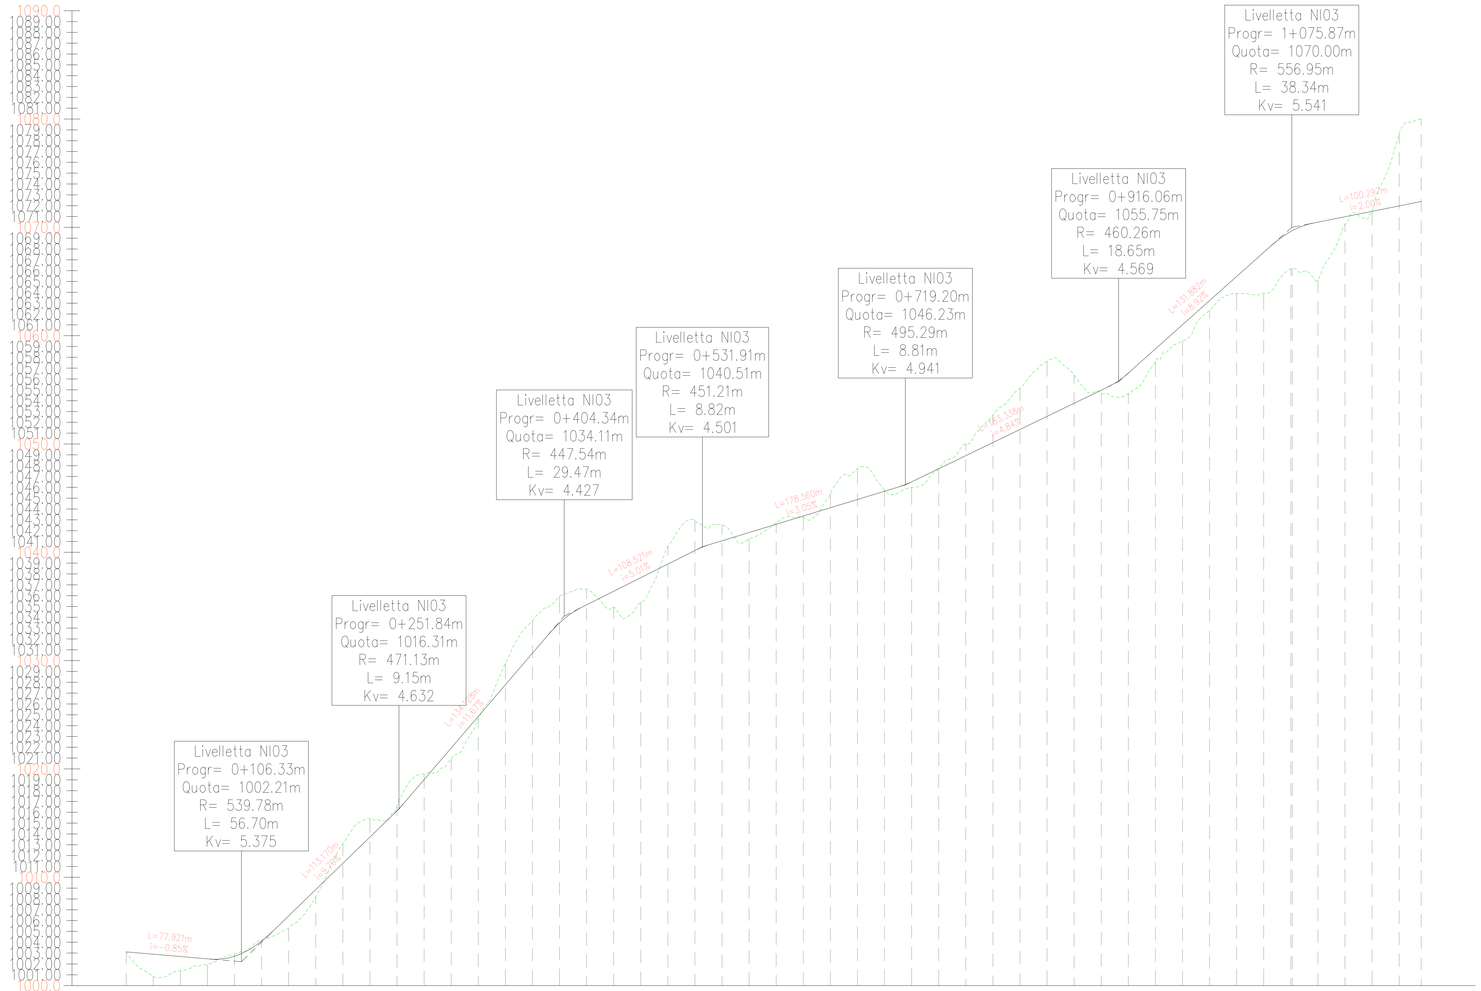

Profilo: Tracciato – NI03
Scala : 2000:200
Q.Rif. : 1000.00

NUMERO SEZIONE	1 2 
DISTANZE PROGRESSIVE	0+000.00 0+025.00 0+050.00 0+075.00 0+100.00 0+125.00 0+150.00 0+175.00 0+200.00 0+225.00 0+250.00 0+275.00 0+300.00 0+325.00 0+350.00 0+375.00 0+400.00 0+425.00 0+450.00 0+475.00 0+500.00 0+525.00 0+550.00 0+575.00 0+600.00 0+625.00 0+650.00 0+675.00 0+700.00 0+725.00 0+750.00 0+775.00 0+800.00 0+825.00 0+850.00 0+875.00 0+900.00 0+925.00 0+950.00 0+975.00 1+000.00 1+025.00 1+050.00 1+075.87 1+100.00 1+125.00 1+150.00 1+175.00 1+195.35
DISTANZE PARZIALI	25.00 20.35


