



N104

N105

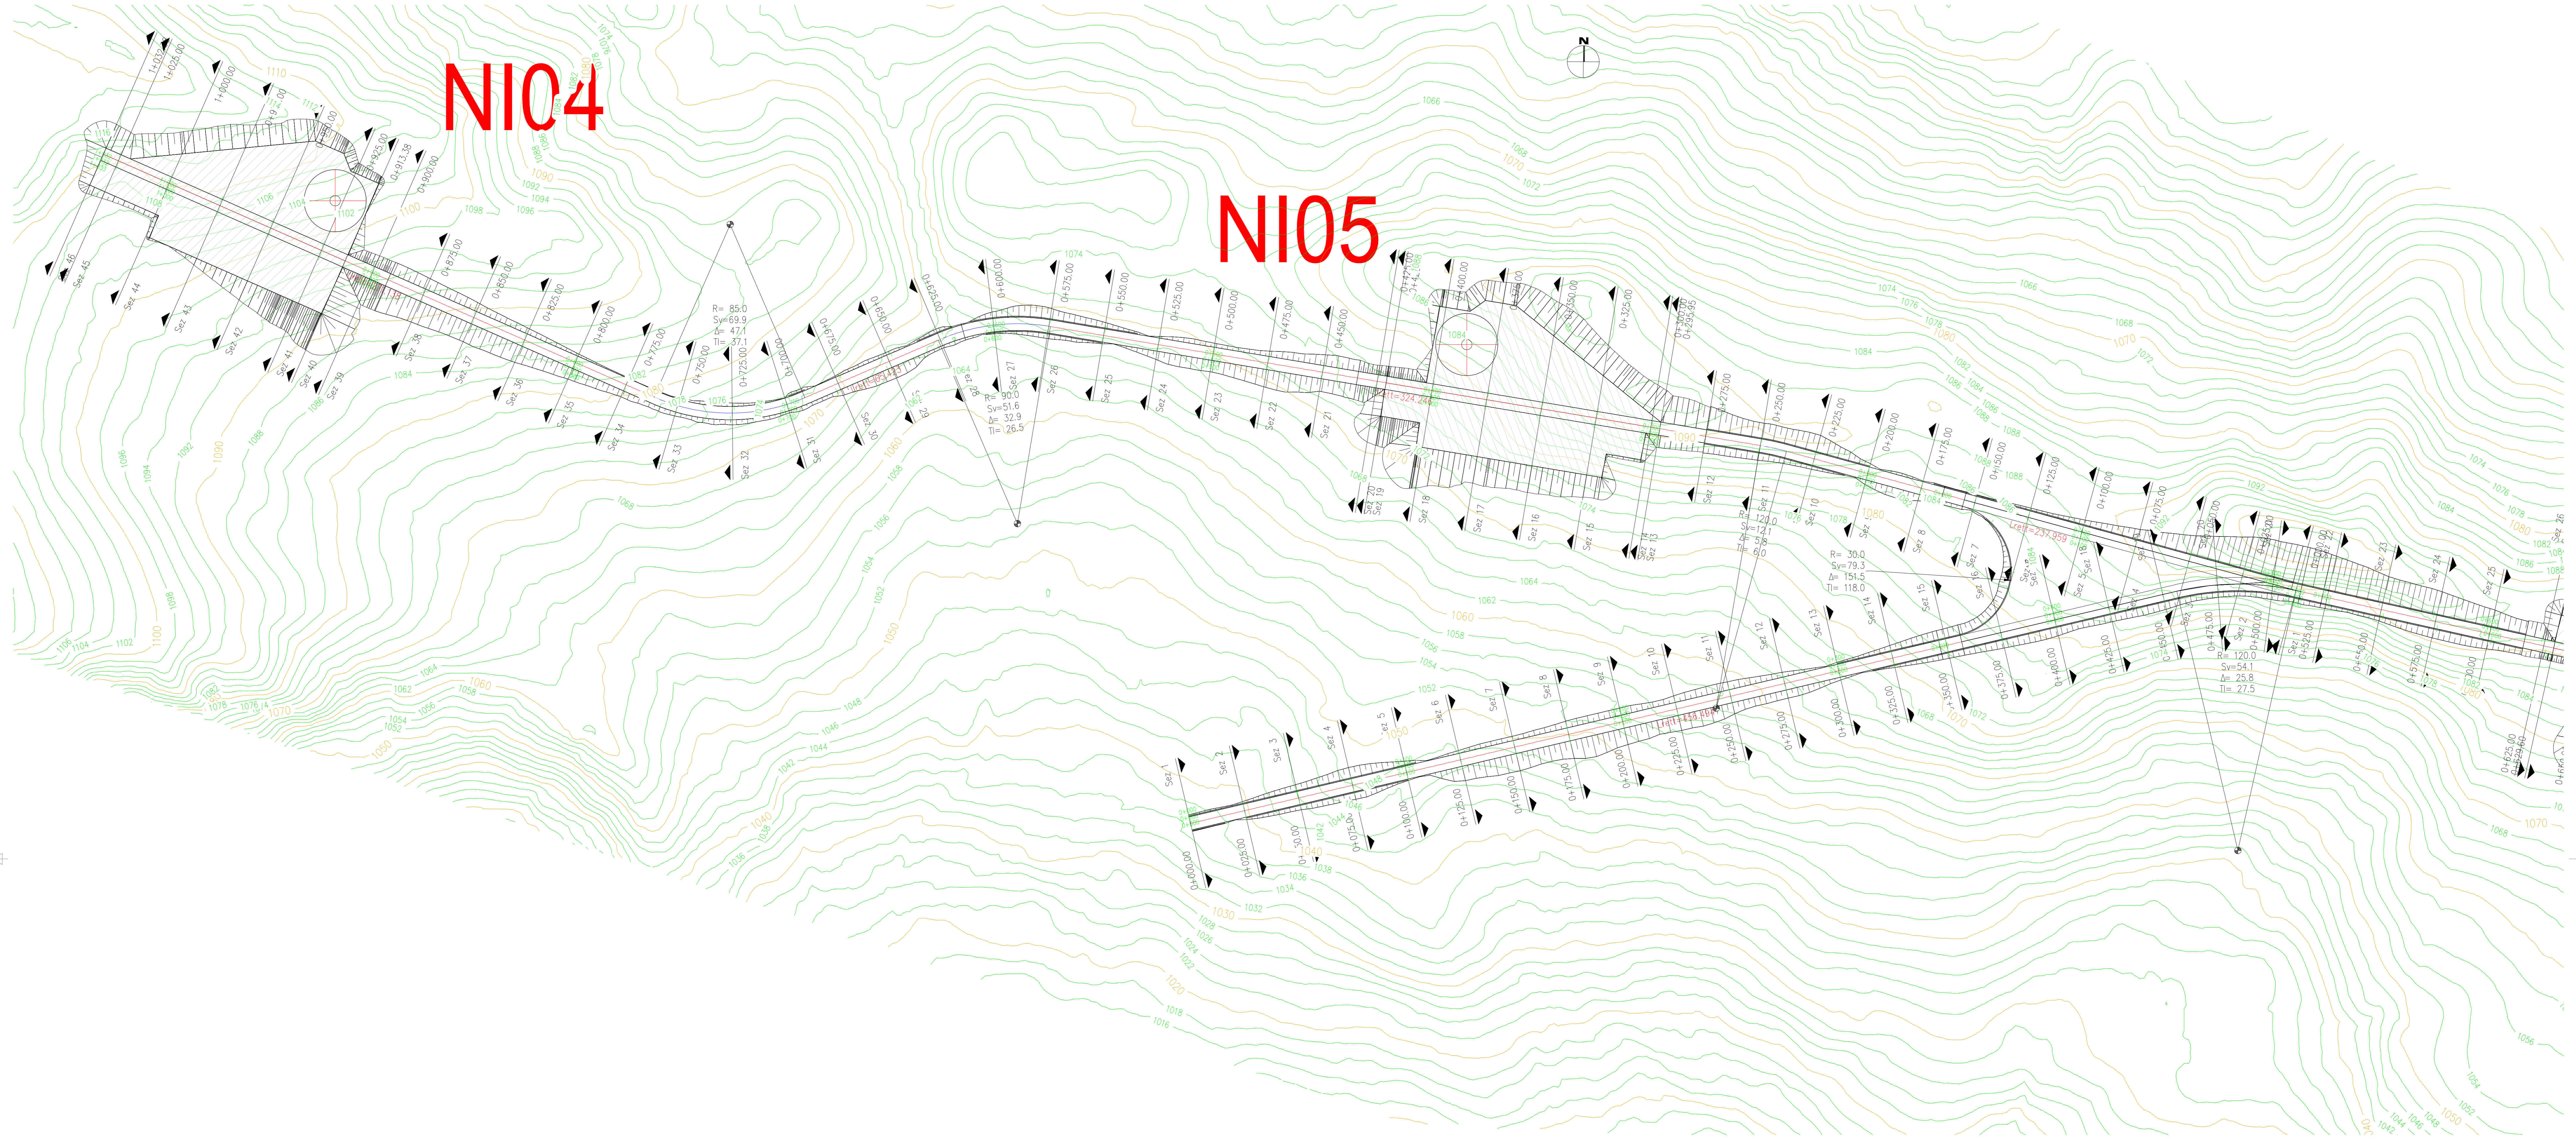

KEY MAP

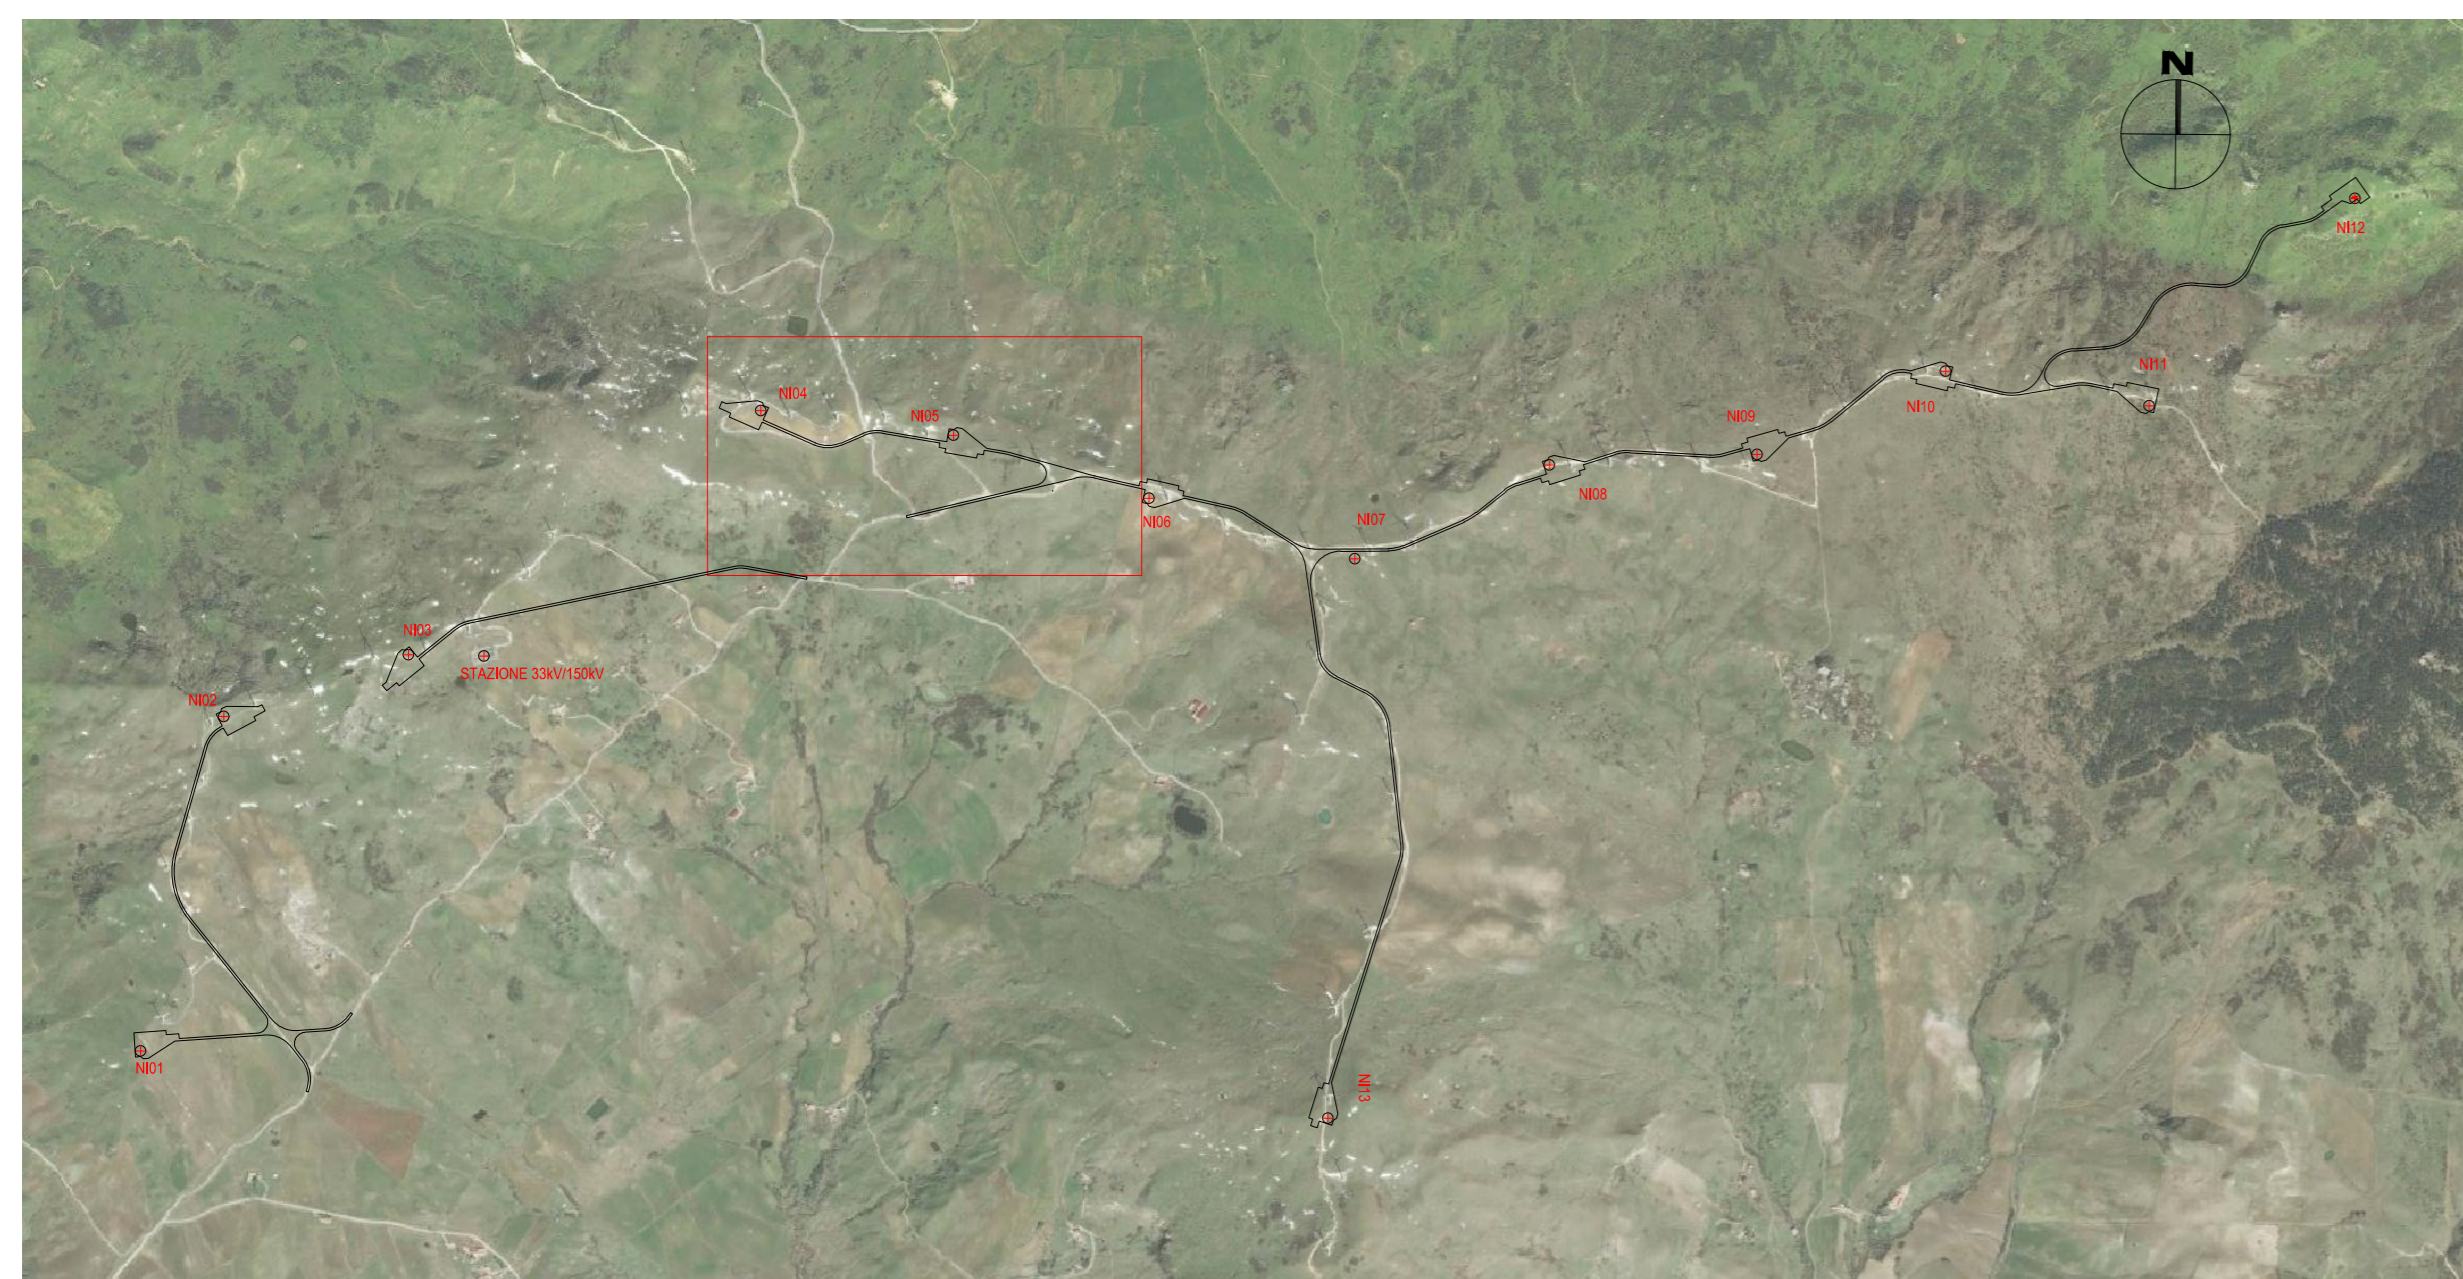

01	2020.06.04	Integrati commenti	M.Terzi	N.Novati	L.Lavazza
00	2020.07.03	Prima Emissione	M.Terzi	N.Novati	L.Lavazza
REV.	DATE	DESCRIPTION	PREPARED	CHECKED	APPROVED
PROJECT: INTEGRALE RICOSTRUZIONE DELL'IMPIANTO EOLICO DI NICOSIA			FILE NAME: GRE.EEC.D.73.IT.W.12420.15.001.01 - Layout Strada		
CLASSIFICATION: PUBLIC		FORMAT: A0	SCALE: 1:1000	PLOT SCALE: 1:1	SHEET: 13 di 38
UTILIZATION SCOPE: BASIC DESIGN		TITLE: LAYOUT STRADE N104, N105 - PISTA DI ACCESSO E PIAZZOLA Planimetria			
EGP VALIDATION					
VALIDATED BY: Sabatino	ICofano		EGP CODE		
VERIFIED BY: Sabatino	GROUP: GRE.EEC	FUNCTION: D73	TYPE: ITW124201500101	PLANT	SYSTEM
COLLABORATORS: GRE.EEC		D73 ITW124201500101			